



ประกาศองค์การบริหารส่วนตำบลน้ำซุน
เรื่อง การกำหนดราคากลาง

.....
ด้วยองค์การบริหารส่วนตำบลน้ำซุน จะดำเนินการจ้างเหมา ปรับปรุงถนนลูกรัง หมู่ที่ ๕ สายบ้านนางสมจิตร
จันตะโต๊ะ โดยวิธีเฉพาะเจาะจง และได้ทำการกำหนดราคากลางเสร็จเรียบร้อยแล้ว ตามรายละเอียดดังนี้

จ้างเหมาปรับปรุงถนนลูกรัง หมู่ที่ ๕ สายบ้านนางสมจิตร จันตะโต๊ะ

ผิวทางกว้าง ๓ เมตร หนาเฉลี่ย ๐.๒๐ เมตร ยาว ๗๐ เมตร

ปริมาณลูกรัง ๔๒ ลูกบาศก์เมตร

รายละเอียดตามแบบ อบต.น้ำซุน กำหนด

โดยมีราคากลาง

๑๗,๐๙๑.๖๗ บาท

(หนึ่งหมื่นเจ็ดพันเก้าสิบบาทหกสิบเจ็ดสตางค์)

จึงประกาศมาให้ทราบโดยทั่วกัน

ประกาศ ณ วันที่ ๒๑ เดือน ตุลาคม ๒๕๖๓

(ลงชื่อ)

(นางรภัทร เทื่องน้อย)

นายกองค์การบริหารส่วนตำบลน้ำซุน

ตารางแสดงวงเงินงบประมาณที่ได้รับจัดสรรและราคากลางในงานจ้างก่อสร้าง

๑. ชื่อโครงการ ปรับปรุงถนนลูกรัง หมู่ที่ ๕ สายบ้านนางสมจิตร จันตะโต๊ะ
๒. หน่วยงานเจ้าของโครงการ กองช่าง องค์การบริหารส่วนตำบลน้ำซุน
๓. วงเงินงบประมาณที่ได้รับจัดสรร ๑๗,๐๐๐.๐๐ บาท (หนึ่งหมื่นเจ็ดพันบาทถ้วน)
๔. ลักษณะงาน (โดยสังเขป) ผิวทางกว้าง ๓.๐๐ เมตร หนาเฉลี่ย ๐.๒๐ เมตร ยาว ๗๐.๐๐ เมตร หรือ ปริมาณลูกรัง ๔๒.๐๐ ลูกบาศก์เมตร (ตามแบบรูปรายการละเอียดที่กำหนดให้)
๕. ราคากลางคำนวณ ณ วันที่ ๒๑ ตุลาคม ๒๕๖๓ เป็นเงิน ๑๗,๐๙๑.๖๗ บาท
๖. บัญชีประมาณการราคากลาง
 - ๖.๑ ประ.๔
 - ๖.๒ ประ.๕
 - ๖.๓ ตาราง Factor F งานทาง
 - ๖.๔ ราคาสินค้าเฉลี่ยวัสดุก่อสร้าง เดือน กันยายน ๒๕๖๓ สำนักดัชนีเศรษฐกิจการค้าจังหวัดเพชรบูรณ์
๗. รายชื่อคณะกรรมการกำหนดราคากลาง

๗.๑ นายอนุชัย ไต่กิ	ประธานกรรมการ
๗.๒ นายอิทธิรัฐ อินดีคำ	กรรมการ
๗.๓ นายณรงค์ชัย พงศธร	กรรมการและเลขานุการ

แบบสรุปแบบผลการประมาณราคาก่อสร้าง

ส่วนราชการ องค์การบริหารส่วนตำบลน้ำขุ่น
 ประเภทจ้างเหมาปรับปรุงถนนลูกรัง หมู่ที่ 5 สายบ้านนางสมจิตร จันตะโตะ
 ปริมาณงาน ผิวทางกว้าง 3 เมตร หนาเฉลี่ย 0.20 เมตร ยาว 70 เมตร ปริมาณลูกรัง 42 ลูกบาศก์เมตร
 รายละเอียดตามแบบ อบต.น้ำขุ่น กำหนด

สถานที่ก่อสร้าง หมู่ที่ 5 ตำบลน้ำขุ่น อำเภอห่มสั๊ก จังหวัดเพชรบูรณ์

ลำดับที่	รายการ	ค่าวัสดุและค่าแรง รวมเป็นเงิน(บาท)	Factor F	ค่าก่อสร้างทั้งหมด รวมเป็นเงิน (บาท)	หมายเหตุ
1	งานอาคาร				
2	งานทาง	12,560.94	1.3607	17,091.67	
3	งานชลประทาน				
4	งานสะพานและท่อเหลี่ยม				
5	ค่าใช้จ่ายอื่นตามข้อกำหนด				
	เงื่อนไขการใช้ตาราง Factor F				
	-เงินล่วงหน้าจ่าย 0%				
	-เงินประกันผลงานหัก 0%				
	-ดอกเบี้ยเงินกู้ 7%				
	-ภาษีมูลค่าเพิ่ม (VAT) 7%				
รวมค่าก่อสร้างเป็นเงินทั้งสิ้น				17,091.67	
คิดเป็นเงินงบประมาณ				17,091.67	
ตัวอักษร (หนึ่งหมื่นเจ็ดพันเก้าสิบเอ็ดบาทหกสิบเจ็ดสตางค์)					

(ลงชื่อ)..... ประธานกรรมการ

(นายอนุชัย ไค้ก)

(ลงชื่อ)..... กรรมการ

(นายอริรัฐ อินคี่คำ)

(ลงชื่อ)..... กรรมการ

(นายณรงค์ชัย พงศธร)

สถาบันก่อสร้าง

ฝ่ายประมาณการราคา

ประมาณราคาเมื่อวันที่

หน้า 5 คำปล้นชุมนุม อภิบาลเหล็ก จังหวัดเพชรบูรณ์

[illegible]

(นายอนุชัย ไตรภัก)

(นายอริฐ อินคำ)

(นายณรงก์ชัย พงศ์ธร)

สรุปผลการประมาณราคาก่อสร้าง

ประเภทโครงการ	องค์การบริหารส่วนตำบลน้ำขุน
ประเภท	ปรับปรุงถนนลูกรัง หมู่ที่ 5 สายบ้านนางสมจิตร จันตะโตะ
ปริมาณงาน	ผิวทางกว้าง 3.00 เมตร หนาเฉลี่ย 0.20 เมตร ยาว 70 เมตร ปริมาณลูกรัง 42 ลบ.ม.
สถานที่ก่อสร้าง	รายละเอียดตามแบบ อบต.น้ำขุนกำหนด
หน่วยงานออกแบบแปลนและรายการ	หมู่ที่ 5 ตำบลน้ำขุน อำเภอหล่มสัก จังหวัดเพชรบูรณ์
ประมาณการตามแบบ	กองช่างองค์การบริหารส่วนตำบลน้ำขุน แบบเลขที่
ประมาณการตามแบบ	ปร.4 จำนวน 1 แผ่น
ประมาณราคาเมื่อ	วันที่ 15 ตุลาคม 2563

ลำดับที่	รายการ	รวมค่างานต้นทุน	Factor F	รวมค่าก่อสร้าง	หมายเหตุ
1	ประเภทงานทาง	12,560.94	1.3607	17,091.67	
	เงื่อนไข Factor F				
	-เงินล่วงหน้าจ่าย 0 %				
	-เงินประกันผลงานหัก 0 %				
	-ดอกเบี้ยเงินกู้ 6 %		สรุป รวมค่าก่อสร้าง	17,091.67	
	-ค่าภาษีมูลค่าเพิ่ม(VAT) 7 %		คิดเพียง	17,000.00	
ระยะเวลาก่อสร้าง		วัน (ตัวอักษร)	(หนึ่งหมื่นเจ็ดพันบาทถ้วน)		

(ลงชื่อ)


 (นายณรงค์ชัย พงศธร)

ผู้ประมาณการ

ประมาณราคาก่อสร้าง
ปริมาณงาน

ปรับปรุงถนนลูกรัง หมู่ที่ 5 ตำบลบ้านางสมจิตร จันต๊ะใต้
ผิวทางกว้าง 3.00 เมตร หนาเฉลี่ย 0.20 เมตร ยาว 70 เมตร ปริมาณลูกรัง 42 ลบ.ม.

รายละเอียดตามแบบ อบต.น้ำขุนกำหนด

รายการเลขที่

สถานที่ก่อสร้าง

หมู่ที่ 5 ตำบลน้ำขุน อำเภอหล่มสัก จังหวัดเพชรบูรณ์

หน่วยงานออกแบบและรายการ

กองช่างองค์การบริหารส่วนตำบลน้ำขุน

ประมาณการโดย

นายณรงคชัย พงศธร

วันที่ 15 ตุลาคม 2563


ราคาน้ำมันดีเซล 22.00 - 22.99 บาท

ลำดับที่	รายการ	ปริมาณวัสดุ		ราคาวัสดุ		แรงงาน		รวมเงิน	หมายเหตุ
		จำนวน	หน่วย	หน่วยละ	เป็นเงิน	หน่วยละ	เป็นเงิน		
1	ค่าลูกรัง	42.00	ลบ.ม.	299.07	12,560.94	-	-	12,560.94	
	รวมค่างานต้นทุน				12,560.94		-	12,560.94	

(ลงชื่อ).....ผู้ประมาณราคา

(นายณรงคชัย พงศธร)

แบบมาตรฐาน งานปรับปรุงถนนลูกรัง (สายบ้านนางสนจิตร์ จันตะโตะ)
หมู่ที่ 5 ตำบลน้ำขุ่น อำเภอห้วยสัก จังหวัดเพชรบูรณ์
ผิวทางกว้าง 3 เมตร หนาเฉลี่ย 0.20 เมตร ระยะทางยาวรวม 70 เมตร ปริมาณลูกรังไม่น้อยกว่า 42 ลบ.ม.

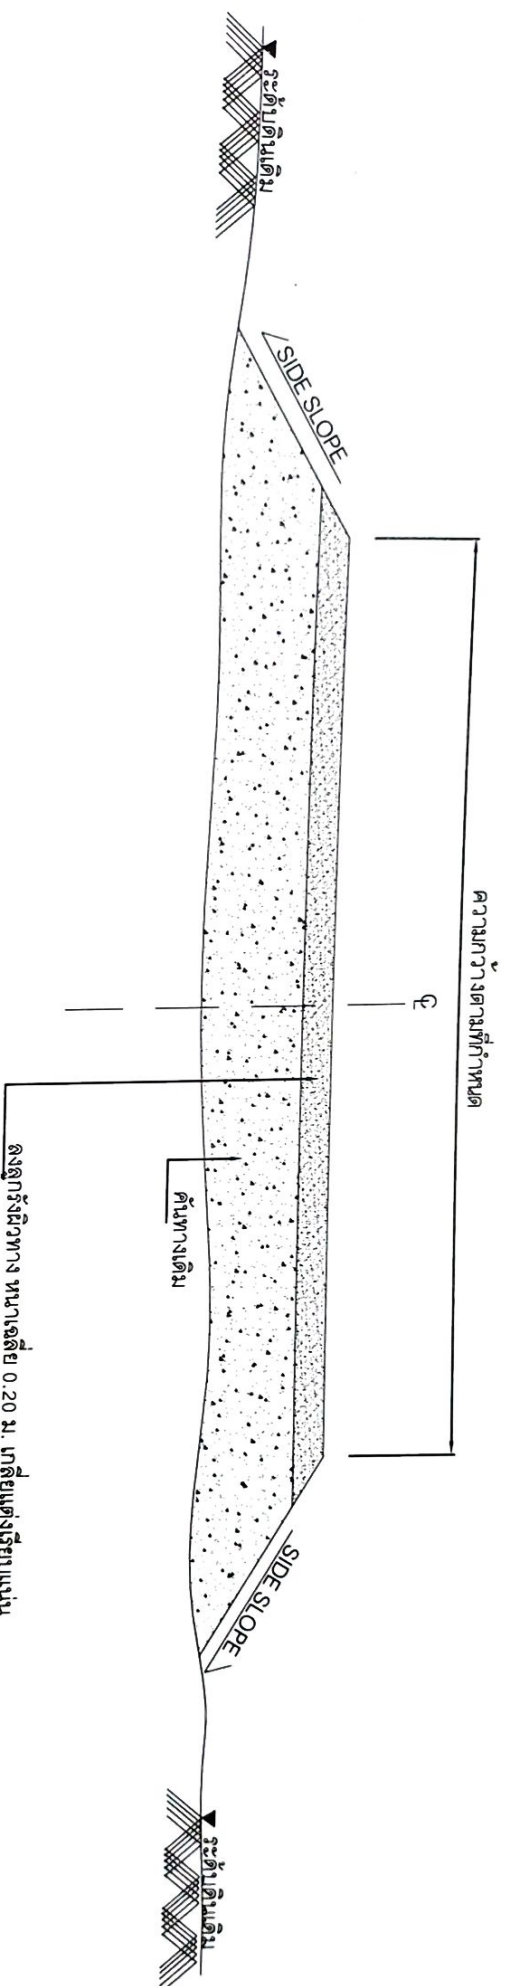

รูปตัดตามขวาง
 (มาตรฐาน NOT TO SCALE)

รายการเสริมผิวลูกรัง

1. แก้ไขปรับแต่งคันทางเดิมที่ชำรุดให้อยู่ในสภาพที่เรียบร้อยแล้ว
2. ลงวัสดุลูกรังตามปริมาณงานที่กำหนด แล้วทำการเกลี่ยแต่งแน่น

หมายเหตุ

1. รายละเอียดตามรูปตัดโค้งสร้างทาง สามารถเปลี่ยนแปลงแก้ไข ในด้านราคาชนิดและด้านโครงสร้างได้ตามความเหมาะสม กับสภาพทางที่จะดำเนินการ ทั้งนี้ให้อยู่ในดุลยพินิจของผู้ควบคุมงาน
2. ภายในระยะทางหลักกิโลเมตร ตามที่กำหนดไว้ในแบบอาจจะกำหนด ให้ทำการซ่อมใดก็ได้ตามความเหมาะสมและอาจจะให้เพิ่มบริเวณทางซึ่งมีชำรุดเสียหายหรือ อาศัยการพิจารณาในระยะไม่เกิน เขตทางหลวง หรือทำเพิ่มบริเวณทางแยกเพื่อให้ได้ปริมาณงานตามแบบกำหนด ทั้งนี้ให้อยู่ในดุลยพินิจของผู้ควบคุมงาน
3. บริเวณที่มีเครื่องหมายจราจร หลักกิโลเมตร หลักกิโลเมตร และ GUARD RAIL ผู้ควบคุมงานจะกำหนดให้ก่อนหน้า ติดตั้งใหม่ และหาซื้อให้อยู่ในสภาพเรียบร้อย

โครงการปรับปรุงถนนลูกรัง หมู่ที่ ๕ (สายบ้านนางสมจิตร จันดีะโว๊ะ) ตำบลน้ำขุน อำเภอหล่มสัก จังหวัดเพชรบูรณ์

จุดเริ่มต้นก่อสร้างโครงการ ฯ
47Q 733831 UTM 1851556

จุดสิ้นสุดก่อสร้างโครงการ ฯ
47Q 733796 UTM 1851492