



ประกาศองค์การบริหารส่วนตำบลน้ำซุน
เรื่อง การกำหนดราคากลาง

ด้วยองค์การบริหารส่วนตำบลน้ำซุน จะดำเนินการจ้างเหมาปรับปรุงยกระดับถนนดินพร้อมลงลูกรัง หมู่ที่ ๑๖
สายบ้านยายหวี สายไหม โดยวิธีเฉพาะเจาะจง และได้ทำการกำหนดราคากลางเสร็จเรียบร้อยแล้ว ตามรายละเอียดดังนี้

จ้างเหมาปรับปรุงยกระดับถนนดินพร้อมลงลูกรัง หมู่ที่ ๑๖ สายบ้านยายหวี สายไหม

ผิวทางกว้าง ๓.๐๐ เมตร สูงเฉลี่ย ๐.๘๐ เมตร ยาว ๓๐.๐๐ เมตร

ปริมาณดินถม ๕๔.๐๐ ลูกบาศก์เมตร ปริมาณลูกรัง ๑๘.๐๐ ลูกบาศก์เมตร

รายละเอียดตามแบบ อบต.น้ำซุน กำหนด

โดยมีราคากลาง

๑๔,๖๗๒.๗๘ บาท

(หนึ่งหมื่นสี่พันหกร้อยเจ็ดสิบสองบาทเจ็ดสิบแปดสตางค์)

จึงประกาศมาให้ทราบโดยทั่วกัน

ประกาศ ณ วันที่

๑๙ เดือน พฤษภาคม ๒๕๖๕

(ลงชื่อ)

(นางกรภัทร เทื่อน้อย)

นายกองค์การบริหารส่วนตำบลน้ำซุน

แบบสรุปแบบผลการประมาณราคาก่อสร้าง

ส่วนราชการ องค์การบริหารส่วนตำบลน้ำขุ่น
 ประเภท จ้างเหมาปรับปรุงยกระดับถนนดินพร้อมลงลูกรัง หมู่ที่ ๑๖ สายบ้ายยายหวี สายใหม่
 ปริมาณงาน ผิวทางกว้าง ๓.๐๐ เมตร สูงเฉลี่ย ๐.๘๐ เมตร ยาว ๓๐.๐๐ เมตร
 ปริมาณดินถม ๕๔.๐๐ ลูกบาศก์เมตร ปริมาณลูกรัง ๑๘.๐๐ ลูกบาศก์เมตร
 รายละเอียดตามแบบ อบต.น้ำขุ่น กำหนด

สถานที่ก่อสร้าง หมู่ที่ ๑๖ ตำบลน้ำขุ่น อำเภอห้วยสัก จังหวัดเพชรบูรณ์

ลำดับที่	รายการ	ค่าวัสดุและค่าแรง รวมเป็นเงิน(บาท)	Factor F	ค่าก่อสร้างทั้งหมด รวมเป็นเงิน (บาท)	หมายเหตุ
๑	งานอาคาร				
๒	งานทาง	๑๐,๗๘๓.๒๖	๑.๓๖๐๗	๑๔,๖๗๒.๗๘	
๓	งานชลประทาน				
๔	งานสะพานและท่อเหลี่ยม				
๕	ค่าใช้จ่ายอื่นตามข้อกำหนด				
	เงื่อนไขการใช้ตาราง Factor F				
	-เงินล่วงหน้าจ่าย ๐%				
	-เงินประกันผลงานหัก ๐%				
	-ดอกเบี้ยเงินกู้ ๗%				
	-ภาษีมูลค่าเพิ่ม (VAT) ๗%				
รวมค่าก่อสร้างเป็นเงินทั้งสิ้น				๑๔,๖๗๒.๗๘	
คิดเป็นเงินงบประมาณ				๑๔,๖๗๒.๗๘	
ตัวอักษร (หนึ่งหมื่นสี่พันหกร้อยเจ็ดสิบสองบาทเจ็ดสิบแปดสตางค์)					

(ลงชื่อ)..... ประธานกรรมการ

(นายอนุชัย ไต้ก)

(ลงชื่อ)..... กรรมการ

(นายอิทธิฐ อินดีคำ)

(ลงชื่อ)..... กรรมการ

(นายณรงค์ชัย พงศธร)

ปริมาณงาน

สถานที่ก่อสร้าง

ฝ่ายประมาท

ประมาณราคาเมื่อวันที่

[illegible]

(ผู้ถือ).....ประธานกรรมการ

(นายอนุชัย ไตรภัก)

ॐ नमो भगवते वासुदेवाय

กรรมการ

๒. การรวมการ

(นายอิทธิ
อินต๊ะ)

(นายณรงค์ชัย พงศ์ธร)

ขอบเขตงาน

(Terms Of Reference: TOR)

จ้างเหมาปรับปรุงยกระดับถนนดินพร้อมลงลูกรัง หมู่ที่ ๑๖ สายบ้านยายหวี สายไหม
หมู่ที่ ๑๖ บ้านน้ำอ้อม ตำบลน้ำซุน อำเภอหล่มสัก จังหวัดเพชรบูรณ์ จำนวน ๑ สาย
ประจำปีงบประมาณ ๒๕๖๕

๑. ความเป็นมา

ตาม ข้อบัญญัติองค์การบริหารส่วนตำบลน้ำซุน ได้ตั้งข้อบัญญัติงบประมาณรายจ่ายประจำปี พ.ศ. ๒๕๖๕ กอง
ช่าง หน้า ๕๓/๗๔ แผนงานอุตสาหกรรมและการโยธา งานก่อสร้าง หมวดที่ดินและสิ่งก่อสร้าง งบประมาณ
ที่ตั้งไว้ ๑๔,๐๐๐.๐๐ บาท (หนึ่งหมื่นสี่พันบาทถ้วน) นั้น

๒. วัตถุประสงค์

เพื่อแก้ไขปัญหาการคมนาคมการขนส่งต่างๆ ในพื้นที่ให้มีความสะดวกและปลอดภัย มีมาตรฐานทั่วถึงทุก
พื้นที่ เป็นประโยชน์ต่อชุมชน ตามมติที่ประชุมฯดังกล่าวมาแล้วข้างต้น

๓. แบบรูปรายการ และคุณลักษณะเฉพาะ

งานปรับปรุงยกระดับถนนดินพร้อมลงลูกรัง หมู่ที่ ๑๖ สายบ้านยายหวี สายไหม ผิวทางกว้าง ๓.๐๐
เมตร สูงเฉลี่ย ๐.๘๐ เมตร ยาว ๓๐.๐๐ เมตร ปริมาณดินถม ๕๔.๐๐ ลูกบาศก์เมตร ปริมาณลูกรัง ๑๘.๐๐
ลูกบาศก์เมตร พร้อมป้ายโครงการ จำนวน ๑ ป้าย ตามแบบรูปรายการละเอียดที่กำหนด หมู่ที่ ๑๖ ณ บ้านน้ำ
อ้อม ตำบลน้ำซุน อำเภอหล่มสัก จังหวัดเพชรบูรณ์ จำนวน ๑ สายทาง

๔. ระยะเวลาดำเนินการก่อสร้างและส่งมอบงาน

ดำเนินการก่อสร้างแล้วเสร็จภายใน ๔๕ วัน นับถัดจากวันลงนามในสัญญาโดยแบ่งงวดงานเป็น ๑ งวด

๕. วงเงินในการจัดจ้าง

จัดจ้างภายในวงเงิน ๑๔,๐๐๐.๐๐ บาท (หนึ่งหมื่นสี่พันบาทถ้วน) จ่ายจากข้อบัญญัติรายจ่ายประจำปี
งบประมาณ ๒๕๖๕

๖. การรับประกันความชำรุดบกพร่อง

ผู้ยื่นข้อเสนอซึ่งได้ทำข้อตกลงเป็นหนังสือ หรือทำสัญญาจ้างตามแบบแล้วแต่กรณี จะต้องรับประกัน
ความชำรุดบกพร่องของงานจ้างดังกล่าวที่เกิดขึ้นภายในระยะเวลาไม่น้อยกว่า ๑ ปี นับถัดจากวันที่องค์การบริหาร
ส่วนตำบลน้ำซุนได้รับมอบงานดังกล่าว ซึ่งความชำรุดบกพร่อง หรือเสียหายนั้น เกิดจากความชำรุดบกพร่องของผู้
รับจ้าง อันเกิดจากการใช้วัสดุที่ไม่ถูกต้อง หรือทำไว้ไม่เรียบร้อย หรือทำไม่ถูกต้อง ตามมาตรฐานแห่งหลักวิชาชีพ
ผู้รับจ้างจะต้องรีบทำการแก้ไข ให้เป็นที่เรียบร้อยโดยไม่ชักช้า โดยผู้ว่าจ้างไม่ต้องออกเงินใด ๆ ในการนี้ทั้งสิ้น หาก
ผู้รับจ้างบิดพลิ้ว ไม่กระทำการดังกล่าว ภายใน ๓๐ วันนับแต่วันที่ได้รับแจ้งเป็นหนังสือจากผู้ว่าจ้าง หรือไม่ทำการ
แก้ไข ให้ถูกต้องเรียบร้อย ภายในเวลาที่ ผู้ว่าจ้างกำหนด ให้ผู้ว่าจ้างมีสิทธิที่จะทำการนั้นหรือจ้างผู้อื่นให้ทำงานนั้น
โดยผู้รับจ้างต้องเป็นผู้ออกค่าใช้จ่าย

หมายเหตุ

ติดต่อสอบถามรายละเอียดได้ที่ กองช่าง องค์การบริหารส่วนตำบลน้ำซุน

(ลงชื่อ)



ผู้จัดทำรายละเอียด

(นายณรงค์ชัย พงศธร)

ผู้อำนวยการกองช่าง

57/74

แบบ พร.5

สรุปผลการประมาณราคาก่อสร้าง

ส่วนราชการ

องค์การบริหารส่วนตำบลน้ำซุน

ประเภท

ปรับปรุงยกระดับถนนดินพร้อมลงลูกรัง หมู่ที่ 16 สายบ้านยายหวี สายใหม่

ปริมาณงาน

ผิวทางกว้าง 3.00 เมตร สูงเฉลี่ย 0.80 เมตร ยาว 30.00 เมตร ปริมาณดินถม 54 ลบ.ม.

ปริมาณลูกรัง 18 ลบ.ม. รายละเอียดตามแบบ อบต.น้ำซุนกำหนด

สถานที่ก่อสร้าง

หมู่ที่ 16 ตำบลน้ำซุน อำเภอห่มสั๊ก จังหวัดเพชรบูรณ์

หน่วยงานออกแบบแปลนและรายการ

กองช่างองค์การบริหารส่วนตำบลน้ำซุน แบบเลขที่

ประมาณการตามแบบ

ปร.4 จำนวน 1 แผ่น

ประมาณราคาเมื่อ

วันที่ 12 พฤษภาคม 2565

ลำดับที่	รายการ	รวมค่างานต้นทุน	Factor F	รวมค่าก่อสร้าง	หมายเหตุ
1	ประเภทงานทาง	10,783.26	1.3607	14,672.78	
	เงื่อนไข Factor F				
	-เงินล่วงหน้าจ่าย 0 %				
	-เงินประกันผลงานหัก 0 %				
	-ดอกเบี้ยเงินกู้ 5 %		สรุป รวมค่าก่อสร้าง	14,672.78	
	-ค่าภาษีมูลค่าเพิ่ม(VAT) 7 %		คิดเพียง	14,000.00	
ระยะเวลาก่อสร้าง	45	วัน	(ตัวอักษร)	(หนึ่งหมื่นสี่พันบาทถ้วน)	

(ลงชื่อ)

(นายณรงค์ชัย พงศธร)

ผู้ประมาณการ

ประมาณราคาก่อสร้าง

ปริมาณงาน

ปรับปรุงยกระดับถนนดินพร้อมลูกรัง หมู่ที่ 16 สายบ้านยายหวิ สายใหม่
 ผิวทางกว้าง 3.00 เมตร สูงเฉลี่ย 0.80 เมตร ยาว 30.00 เมตร ปริมาณดินถม 54 ลบ.ม.
 ปริมาณลูกรัง 18 ลบ.ม. รายละเอียดตามแบบ อนุมัติน้ำขุนกำหนด

สถานที่ก่อสร้าง

หมู่ที่ 16 ตำบลน้ำขุน

แบบเลขที่

รายการเลขที่

หน่วยงานออกแบบแปลนและรายการ

กองช่างองค์การบริหารส่วนตำบลน้ำขุน

ประมาณการโดย

นายณรงค์ชัย พงศธร

วันที่ 12 พฤษภาคม 2565

ราคาน้ำมันดีเซล 32.00 - 32.99 บาท

ลำดับที่	รายการ	ปริมาณวัสดุ		ราคาวัสดุ		แรงงาน		รวมเงิน	หมายเหตุ
		จำนวน	หน่วย	หน่วยละ	เป็นเงิน	หน่วยละ	เป็นเงิน		
1	ค่าดินถม	54	ลบ.ม.	100.00	5,400.00	-	-	5,400.00	
2	ค่าลูกรัง	18	ลบ.ม.	299.07	5,383.26	-	-	5,383.26	
	รวมค่างานต้นทุน				10,783.26		-	10,783.26	

(ลงชื่อ).....ผู้ประมาณราคา

(นายณรงค์ชัย พงศธร)

โครงการปรับปรุงยกระดับถนนดินพรมลงลูกรัง หมู่ที่ ๑๖
(สายบ้านยายหวี สายใหม่) ตำบลน้ำขุน อำเภอหล่มสัก จังหวัดเพชรบูรณ์

จุดสิ้นสุดก่อสร้างโครงการ ฯ
16.750511 101.196107

จุดเริ่มต้นก่อสร้างโครงการ ฯ
16.750384 101.196066

Image: US, Microsoft Corporation
© 2014 Google

Google Earth

แบบมาตรฐาน งานปรับปรุงยกระดับถนนดินพร้อมลูกรัง (สายบ้านยายหวี สายใหม่)


หมู่ที่ 16 ตำบลน้ำซุ่น อำเภอหล่มสัก จังหวัดเพชรบูรณ์

ผิวถนนกว้าง 3 เมตร สูงเฉลี่ย 0.80 เมตร ระยะทางยาวรวม 30 เมตร

ปริมาณดินถม 54 ลบ.ม. ปริมาณลูกรัง 18 ลบ.ม.

ความกว้างตามที่กำหนด

C

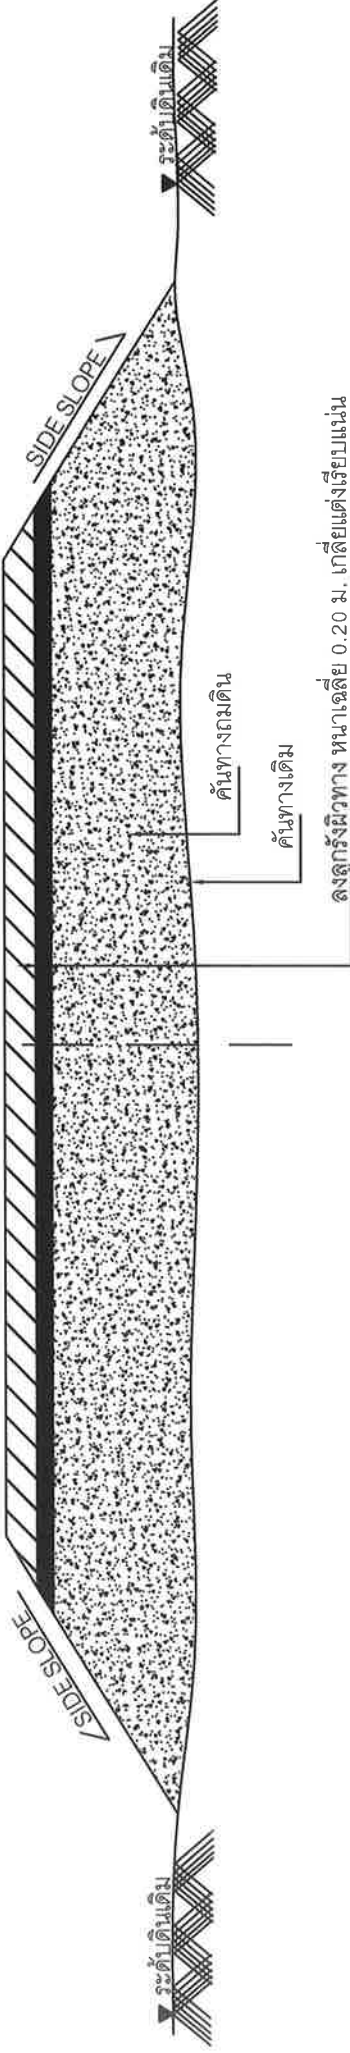

รูปตัดตามขวาง

(มาตราส่วน NOT TO SCALE)

รายการเสริมผิวลูกรัง

1. เกลี่ยปรับแต่งคันทางเดิมที่ชำรุด ให้อยู่ในสภาพที่เรียบร้อยแล้ว
2. ลงวัสดุลูกรังตามปริมาณงานที่กำหนด แล้วทำการเกลี่ยแต่งแน่น

หมายเหตุ

1. รายละเอียดตามรูปตัดคือโครงสร้างทาง สามารถเปลี่ยนแปลงแก้ไข ในด้านเรขาคณิตและด้านโครงสร้างได้ตามความเหมาะสม กับสภาพทางที่จะดำเนินการ ทั้งนี้ให้อยู่ในดุลยพินิจของผู้ควบคุมงาน
2. ภายในระหว่างหลักกิโลเมตร ตามที่กำหนดไว้ ในแบบอาจจะมีกำหนด ให้ทำการตอนใดก็ได้ตามความเหมาะสมและอาจจะมีเพิ่มบริเวณทางเชื่อมเข้าสถานที่ราชการ หรือ อาคารสาธารณะในระยะไม่เกิน เขตทางหลวง หรือทำเพิ่มบริเวณทางแยกเพื่อให้ได้ปริมาณงานตามแบบที่กำหนด ทั้งนี้ให้อยู่ในดุลยพินิจ ของผู้ควบคุมงาน
3. บริเวณที่มีเครื่องหมายจราจร หลักกั้นโค้ง หลักกิโลเมตร และ GUARD RAIL ผู้ควบคุมงานจะกำหนดให้ก่อนก่อน ติดตั้งใหม่ และทาสีให้อยู่ในสภาพเรียบร้อย