



ประกาศองค์การบริหารส่วนตำบลน้ำซุน

เรื่อง การกำหนดราคากลาง

.....
ด้วยองค์การบริหารส่วนตำบลน้ำซุน จะดำเนินการจ้างเหมา ปรับปรุงถนนลูกรัง หมู่ที่ ๔ สายบ้านนายทองสุข
โดยวิธีเฉพาะเจาะจง และได้ทำการกำหนดราคากลางเสร็จเรียบร้อยแล้ว ตามรายละเอียดดังนี้

จ้างเหมาปรับปรุงถนนลูกรัง หมู่ที่ ๔ สายบ้านนายทองสุข

ผิวทางกว้าง ๒.๕๐ เมตร หนาเฉลี่ย ๐.๒๐ เมตร ยาว ๘๑ เมตร

ปริมาณลูกรัง ๔๐ ลูกบาศก์เมตร

รายละเอียดตามแบบ อบต.น้ำซุน กำหนด

โดยมีราคากลาง

๑๖,๒๗๗.๗๘ บาท

(หนึ่งหมื่นหกพันสองร้อยเจ็ดสิบเจ็ดบาทเจ็ดสิบแปดสตางค์)

จึงประกาศมาให้ทราบโดยทั่วกัน

ประกาศ ณ วันที่ ๙ เดือน ธันวาคม ๒๕๖๓

(ลงชื่อ)

(นางภรภัทร เทื่องน้อย)

นายกองค์การบริหารส่วนตำบลน้ำซุน

ตารางแสดงวงเงินงบประมาณที่ได้รับจัดสรรและราคากลางในงานจ้างก่อสร้าง

๑. ชื่อโครงการ ปรับปรุงถนนลูกรัง หมู่ที่ ๕ สายบ้านนายทองสุข
๒. หน่วยงานเจ้าของโครงการ กองช่าง องค์การบริหารส่วนตำบลน้ำชุม
๓. วงเงินงบประมาณที่ได้รับจัดสรร ๑๖,๐๐๐.๐๐ บาท (หนึ่งหมื่นหกพันบาทถ้วน)
๔. ลักษณะงาน (โดยสังเขป) ผิวทางกว้าง ๒.๕๐ เมตร หนาเฉลี่ย ๐.๒๐ เมตร ยาว ๘๐.๐๐ เมตร หรือ ปริมาณลูกรัง ๔๐.๐๐ ลูกบาศก์เมตร (ตามแบบรูปรายการละเอียดที่กำหนดให้)
๕. ราคากลางคำนวณ ณ วันที่ ๙ ธันวาคม ๒๕๖๓ เป็นเงิน ๑๖,๒๗๗.๗๘ บาท
๖. บัญชีประมาณการราคากลาง
 - ๖.๑ ปร.๔
 - ๖.๒ ปร.๕
 - ๖.๓ ตาราง Factor F งานทาง
 - ๖.๔ ราคาสินค้าเฉลี่ยวัสดุก่อสร้าง เดือน พฤศจิกายน ๒๕๖๓ สำนักดัชนีเศรษฐกิจการค้าจังหวัด เพชรบูรณ์
๗. รายชื่อคณะกรรมการกำหนดราคากลาง

๗.๑ นายอนุชัย ไต่กิ	ประธานกรรมการ
๗.๒ นายอิทธิรัฐ อินดีคำ	กรรมการ
๗.๓ นายณรงค์ชัย พงศธร	กรรมการและเลขานุการ

แบบสรุปแบบผลการประมาณราคาก่อสร้าง

ส่วนราชการ องค์การบริหารส่วนตำบลน้ำซุ่น
 ประเภทจ้างเหมาปรับปรุงถนนลูกรัง หมู่ที่ 4 สายบ้านนายทองสุข
 ปริมาณงาน ผิวทางกว้าง 2.50 เมตร หนาเฉลี่ย 0.20 เมตร ยาว 80 ม. ปริมาณลูกรัง 40 ลูกบาศก์เมตร
 รายละเอียดตามแบบ อบต.น้ำซุ่น กำหนด

สถานที่ก่อสร้าง หมู่ที่ 4 ตำบลน้ำซุ่น อำเภอห่มสัก จังหวัดเพชรบูรณ์

ลำดับที่	รายการ	ค่าวัสดุและค่าแรง รวมเป็นเงิน(บาท)	Factor F	ค่าก่อสร้างทั้งหมด รวมเป็นเงิน (บาท)	หมายเหตุ
1	งานอาคาร				
2	งานทาง	11,962.80	1.3607	16,277.78	
3	งานชลประทาน				
4	งานสะพานและท่อเหลี่ยม				
5	ค่าใช้จ่ายอื่นตามข้อกำหนด				
	เงื่อนไขการใช้ตาราง Factor F				
	-เงินล่วงหน้าจ่าย 0%				
	-เงินประกันผลงานหัก 0%				
	-ดอกเบี้ยเงินกู้ 7%				
	-ภาษีมูลค่าเพิ่ม (VAT) 7%				
รวมค่าก่อสร้างเป็นเงินทั้งสิ้น				16,277.78	
คิดเป็นเงินงบประมาณ				16,277.78	
ตัวอักษร (หนึ่งหมื่นหกพันสองร้อยเจ็ดสิบเจ็ดบาทเจ็ดสิบแปดสตางค์)					

(ลงชื่อ)..... ประธานกรรมการ

(นายอนุชัย ใต้ถัก)

(ลงชื่อ)..... กรรมการ

(นายอริรัฐ อินดีคำ)

(ลงชื่อ)..... กรรมการ

(นายณรงค์ชัย พงศธร)

ผิวทางกว้าง 2.50 เมตร หนาเฉลี่ย 0.20 เมตร ยาว 80 เมตร ปริมาณลูกรัง 40 ลูกบาศก์เมตร
รายละเอียดตามแบบ อนุมัติ น้ำเงิน กำหนด

153.A

สถานที่ก่อสร้าง

ฝ่ายประมาณการราคา

ประมาณราคาเมื่อวันที่

หมู่ที่ 4 คำปณำขุน อำเภอหล่มสัก จังหวัดเพชรบูรณ์

[illegible]

(ลงชื่อ).....ประธานกรรมการ
(นายอนุชัย ใจดี)

(ลงชื่อ)..... กรรมการ (ลงชื่อ)..... กรรมการ

(นายขจรวิทย์ อินดีคำ) (นายณรงค์ชัย พงศธร)

สรุปผลการประมาณราคาก่อสร้าง

องค์การบริหารส่วนตำบลน้ำซุ่น

ส่วนราชการ

ประเภท

ปรับปรุงถนนลูกรัง หมู่ที่ 4 สายบ้านนายทองสุข

ปริมาณงาน

ผิวทางกว้าง 2.50 เมตร หนาเฉลี่ย 0.20 เมตร ยาว 80 เมตร ปริมาณลูกรัง 40 ลบ.ม.

สถานที่ก่อสร้าง

รายละเอียดตามแบบ อบต.น้ำซุ่นกำหนด

หมู่ที่ 4 ตำบลน้ำซุ่น อำเภอหล่มสัก จังหวัดเพชรบูรณ์

หน่วยงานออกแบบแปลนและรายการ

กองช่างองค์การบริหารส่วนตำบลน้ำซุ่น แบบเลขที่

ประมาณการตามแบบ

ปร.4 จำนวน 1 แผ่น

ประมาณราคาเมื่อ

วันที่ 9 ธันวาคม 2563

ลำดับที่	รายการ	รวมค่างานต้นทุน	Factor F	รวมค่าก่อสร้าง	หมายเหตุ
1	ประเภทงานทาง เงื่อนไข Factor F -เงินล่วงหน้าจ่าย 0 % -เงินประกันผลงานหัก 0 % -ดอกเบี้ยเงินกู้ 6 % -ค่าภาษีมูลค่าเพิ่ม(VAT) 7 %	11,962.80	1.3607	16,277.78	
			สรุป รวมค่าก่อสร้าง	16,277.78	
			คิดเพียง	16,000.00	
ระยะเวลาก่อสร้าง		วัน (ตัวอักษร)	(หนึ่งหมื่นหกพันบาทถ้วน)		

(ลงชื่อ)

(นายณรงค์ชัย พงศธร)

ผู้ประมาณการ

ประมาณราคาก่อสร้าง
ปริมาณงาน

ปรับปรุงถนนลูกรัง หมู่ที่ 4 สายบ้านนายทองสุข
ผิวทางกว้าง 2.50 เมตร หนาเฉลี่ย 0.20 เมตร ยาว 80 เมตร ปริมาณลูกรัง 40 ลบ.ม.
รายละเอียดตามแบบ อบต.น้ำขุ่นกำหนด

สถานที่ก่อสร้าง

หน่วยงานออกแบบแปลนและรายการ

ประมาณการโดย

หมู่ที่ 4 ตำบลน้ำขุ่น อำเภอหล่มสัก จังหวัดเพชรบูรณ์

กองช่างองค์การบริหารส่วนตำบลน้ำขุ่น

นายณรงค์ชัย พงศธร

รายการเลขที่

วันที่ 9 ธันวาคม 2563

ราคาน้ำมันดีเซล 24.00 - 24.99 บาท

ลำดับที่	รายการ	ปริมาณวัสดุ		ราคาวัสดุ		แรงงาน		รวมเงิน	หมายเหตุ
		จำนวน	หน่วย	หน่วยละ	เป็นเงิน	หน่วยละ	เป็นเงิน		
1	ค่าลูกรัง	40.00	ลบ.ม.	299.07	11,962.80	-	-	11,962.80	
	รวมค่างานต้นทุน				11,962.80		-	11,962.80	

(ลงชื่อ).....ผู้ประมาณราคา

(นายณรงค์ชัย พงศธร)

ผู้อำนวยการกองช่าง

**โครงการปรับปรุงถนนลูกรัง บ้านน้ำชน หมู่ที่ ๔
(สายบ้านนาหยทองสุข) ตำบลน้ำชน อำเภอหล่มสัก จังหวัดเพชรบูรณ์**

จุดเริ่มต้นก่อสร้างโครงการ ฯ
47Q 733214 UTM 1853815

จุดสิ้นสุดก่อสร้างโครงการ ฯ
47Q 733269 UTM 1853842

ทางหลวงชนบท
๑๒๑๘ (๖๖ก)

Google Earth


แบบมาตรฐาน งานปรับปรุงถนนลูกรัง (สายป๋ายนายทองสุข)

หมู่ที่ 4 ตำบลน้ำชุม อำเภอหล่มสัก จังหวัดเพชรบูรณ์

ผิวถนนกว้าง 2.50 เมตร สูงเฉลี่ย 0.20 เมตร ระยะทางยาวรวม 80 เมตร

ปริมาณลูกรัง 40 ลบ.ม.

ความกว้างตามที่กำหนด

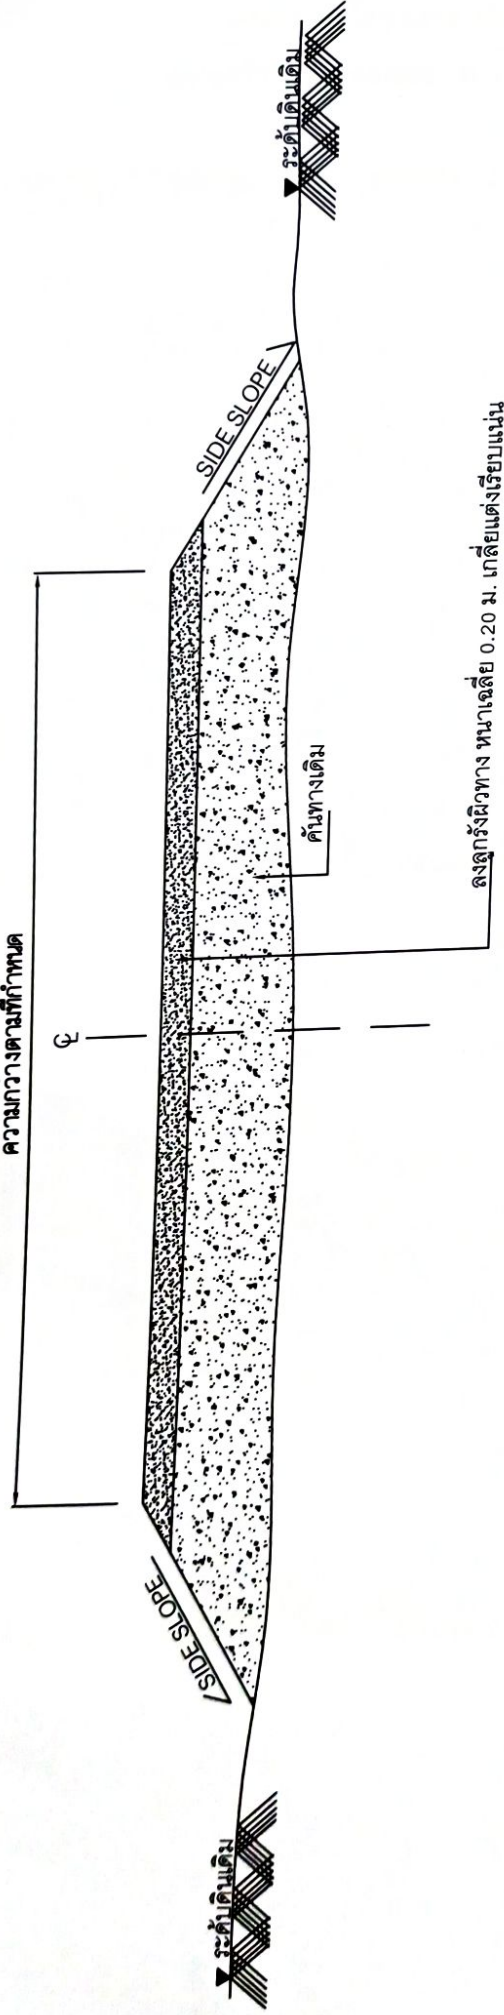

รูปตัดตามขวาง

(มาตรฐาน NOT TO SCALE)

รายการเสริมผิวลูกรัง

1. เกลี่ยปรับแต่งคันทางเดิมที่ชำรุด ให้อยู่ในสภาพที่เรียบร้อยแล้ว
2. ลงวัสดุลูกรังตามปริมาณงานที่กำหนด แล้วทำการเกลี่ยแต่งแน่น

หมายเหตุ

1. รายละเอียดตามรูปตัดโครงสร้างทาง สามารถเปลี่ยนแปลงแก้ไข ในด้านเรขาคณิตและด้านโครงสร้างได้ตามความเหมาะสม กับสภาพทางที่จะดำเนินการ ทั้งนี้ให้อยู่ในดุลยพินิจของผู้ควบคุมงาน
2. ภายในระหว่างหลักกิโลเมตร ตามที่กำหนดไว้ในแบบอาจจะกำหนด ให้ทำการตบอัดให้ได้ตามความเหมาะสมและอาจจะให้เพิ่มบริเวณทางเชื่อมเข้าสถานีราชการ หรือ อาคารสาธารณะในระยะไม่เกิน เขตทางหลวง หรือทำเพิ่มบริเวณทางแยกเพื่อให้ได้ปริมาณงานตามแบบกำหนด ทั้งนี้ให้อยู่ในดุลยพินิจ ของผู้ควบคุมงาน
3. บริเวณที่มีเครื่องหมายจราจร หลักกั้นโค้ง หลักกิโลเมตร และ GUARD RAIL ผู้ควบคุมงานจะกำหนดให้ก่อนก่อน ติดตั้งใหม่ และทาสีให้อยู่ในสภาพเรียบร้อย