



ประกาศองค์การบริหารส่วนตำบลน้ำซุน
เรื่อง การกำหนดราคากลาง

ด้วยองค์การบริหารส่วนตำบลน้ำซุน จะดำเนินการจ้างเหมาปรับปรุงยกระดับถนนดินพร้อมลงลูกรัง หมู่ที่ ๓
สายนางสุดใจ โดยวิธีเฉพาะเจาะจง และได้ทำการกำหนดราคากลางเสร็จเรียบร้อยแล้ว
ตามรายละเอียดดังนี้

จ้างเหมาปรับปรุงยกระดับถนนดินพร้อมลงลูกรัง หมู่ที่ ๓ สายนางสุดใจ
ผิวทางกว้าง ๔.๐๐ เมตร สูงเฉลี่ย ๐.๕๐ เมตร ยาว ๑๕๐.๐๐ เมตร
ปริมาณดินถม ๑๘๐.๐๐ ลูกบาศก์เมตร ปริมาณลูกรัง ๑๒๐.๐๐ ลูกบาศก์เมตร
รายละเอียดตามแบบ อบต.น้ำซุน กำหนด
โดยมีราคากลาง ๗๓,๓๒๕.๙๕ บาท

(เจ็ดหมื่นสามพันสามร้อยยี่สิบห้าบาทเก้าสิบห้าสตางค์)

จึงประกาศมาให้ทราบโดยทั่วกัน

ประกาศ ณ วันที่ ๒๓ เดือน มีนาคม ๒๕๖๔

(ลงชื่อ)

(นางกรภัทร เทืองน้อย)

นายกองค์การบริหารส่วนตำบลน้ำซุน

ตารางแสดงวงเงินงบประมาณที่ได้รับจัดสรรและราคากลางในงานจ้างก่อสร้าง

๑. ชื่อโครงการ จ้างเหมาปรับปรุงยกระดับถนนดินพร้อมลงลูกรัง หมู่ที่ ๓ สายนางสุดใจ

หน่วยงานเจ้าของโครงการ องค์การบริหารส่วนตำบลน้ำซุน

๒. วงเงินงบประมาณที่ได้รับจัดสรร ๗๓,๐๐๐.๐๐ บาท

๓. ลักษณะงานโดยสังเขป ผิวทางกว้าง ๔.๐๐ เมตร สูงเฉลี่ย ๐.๕๐ เมตร ยาว ๑๕๐.๐๐ เมตร

ปริมาณดินถม ๑๘๐.๐๐ ลูกบาศก์เมตร ปริมาณลูกรัง ๑๒๐.๐๐ ลูกบาศก์เมตร

รายละเอียดตามแบบ อบต.น้ำซุน กำหนด

๔. ราคากลางคำนวณ ณ วันที่ เดือน มีนาคม ๒๕๖๔ เป็นเงิน ๗๓,๓๒๕.๙๕ บาท

๕. บัญชีประมาณการราคากลาง

๕.๑ แบบ พร.๔

๕.๒ แบบ พร.๕

๖. รายชื่อคณะกรรมการกำหนดราคากลาง

๖.๑ นายอนุชัย ไต่กิ

๖.๒ นายอธิรัฐ อินดีคำ

๖.๓ นายณรงค์ชัย พงศธร

แบบสรุปแบบผลการประมาณราคาก่อสร้าง

ส่วนราชการ องค์การบริหารส่วนตำบลน้ำซุ่น
 ประเภท จ้างเหมาปรับปรุงยกระดับถนนดินพร้อมลงลูกรัง หมู่ที่ ๓ สายนางสุดใจ
 ปริมาณงาน ผิวทางกว้าง ๔.๐๐ เมตร สูงเฉลี่ย ๐.๕๐ เมตร ยาว ๑๕๐.๐๐ เมตร
 ปริมาณดินถม ๑๘๐.๐๐ ลูกบาศก์เมตร ปริมาณลูกรัง ๑๒๐.๐๐ ลูกบาศก์เมตร
 รายละเอียดตามแบบ อบต.น้ำซุ่น กำหนด

สถานที่ก่อสร้าง หมู่ที่ ๓ ตำบลน้ำซุ่น อำเภอหล่มสัก จังหวัดเพชรบูรณ์

ลำดับที่	รายการ	ค่าวัสดุและค่าแรง รวมเป็นเงิน(บาท)	Factor F	ค่าก่อสร้างทั้งหมด รวมเป็นเงิน (บาท)	หมายเหตุ
๑	งานอาคาร				
๒	งานทาง	๕๓,๘๘๘.๔๐	๑.๓๖๐๗	๗๓,๓๒๕.๙๕	
๓	งานชลประทาน				
๔	งานสะพานและท่อเหลี่ยม				
๕	ค่าใช้จ่ายอื่นตามข้อกำหนด				
	เงื่อนไขการใช้ตาราง Factor F				
	-เงินล่วงหน้าจ่าย ๐%				
	-เงินประกันผลงานหัก ๐%				
	-ดอกเบี้ยเงินกู้ ๗%				
	-ภาษีมูลค่าเพิ่ม (VAT) ๗%				
รวมค่าก่อสร้างเป็นเงินทั้งสิ้น				๗๓,๓๒๕.๙๕	
คิดเป็นเงินงบประมาณ				๗๓,๓๒๕.๙๕	

ตัวอักษร (เจ็ดหมื่นสามพันสามร้อยยี่สิบห้าบาทเก้าสิบห้าสตางค์)

(ลงชื่อ)..... ประธานกรรมการ

(นายอนุชัย ไตกี)

(ลงชื่อ)..... กรรมการ

(นายอิทธิรัฐ อินดีคำ)

(ลงชื่อ)..... กรรมการ

(นายณรงค์ชัย พงศธร)

สรุปผลการประมาณราคาก่อสร้าง

ส่วนราชการ

องค์การบริหารส่วนตำบลน้ำซุ่น

ประเภท

ปรับปรุงยกระดับถนนดินพร้อมลงลูกรัง หมู่ที่ 3 สายนางสุดใจ

ปริมาณงาน

ผิวทางกว้าง 4 เมตร สูงเฉลี่ย 0.50 เมตร ยาว 150 เมตร ปริมาณดินถม 180 ลบ.ม.

สถานที่ก่อสร้าง

ปริมาณลูกรัง 120 ลบ.ม. รายละเอียดตามแบบ อบต.น้ำซุ่นกำหนด

หมู่ที่ 3 ตำบลน้ำซุ่น อำเภอหล่มสัก จังหวัดเพชรบูรณ์

หน่วยงานออกแบบแปลนและรายการ

กองช่างองค์การบริหารส่วนตำบลน้ำซุ่น แบบเลขที่

ประมาณการตามแบบ

ปร.4 จำนวน 1 แผ่น

ประมาณราคาเมื่อ

วันที่ 22 มีนาคม 2564

ลำดับที่	รายการ	รวมค่างานต้นทุน	Factor F	รวมค่าก่อสร้าง	หมายเหตุ
1	ประเภทงานทาง	53,888.40	1.3607	73,325.95	
	เงื่อนไข Factor F				
	-เงินล่วงหน้าจ่าย 0 %				
	-เงินประกันผลงานหัก 0 %				
	-ดอกเบี้ยเงินกู้ 6 %		สรุป รวมค่าก่อสร้าง	73,325.95	
	-ค่าภาษีมูลค่าเพิ่ม(VAT) 7 %		คิดเพียง	73,000.00	
ระยะเวลาก่อสร้าง	45	วัน (ตัวอักษร)			(เจ็ดหมื่นสามพันบาทถ้วน)

(ลงชื่อ)

(นายณรงค์ชัย พงศธร)

ผู้ประมาณการ

ประมาณราคาก่อสร้าง

ปริมาณงาน

ปรับปรุงกระดืบถนนดินพร้อมลูกรัง หมู่ที่ 3 สายนางสุดใจ

ผิวทางกว้าง 4 เมตร สูงเฉลี่ย 0.50 เมตร ยาว 150 เมตร ปริมาณดินถม 180 ลบ.ม.

ปริมาณลูกรัง 120 ลบ.ม. รายละเอียดตามแบบ อบต.น้ำพุเก่าพันด

สถานที่ก่อสร้าง

หมู่ที่ 3 ตำบลน้ำพุ

แบบเลขที่

หน่วยงานออกแบบแปลนและรายการ

กองช่างองค์การบริหารส่วนตำบลน้ำพุ

ประมาณการโดย

นายณรงค์ชัย พงศธร

วันที่ 22 มีนาคม 2564

ราคาน้ำมันดีเซล 27.00 - 27.99 บาท

รายการเลขที่

ลำดับที่	รายการ	ปริมาณวัสดุ		ราคาวัสดุ		แรงงาน		รวมเงิน	หมายเหตุ
		จำนวน	หน่วย	หน่วยละ	เป็นเงิน	หน่วยละ	เป็นเงิน		
1	ค่าดินถม	180	ลบ.ม.	100.00	18,000.00	-	-	18,000.00	
2	ค่าลูกรัง	120	ลบ.ม.	299.07	35,888.40	-	-	35,888.40	
	รวมค่างานดินทุน				53,888.40		-	53,888.40	

(ลงชื่อ).....ผู้ประมาณราคา

(นายณรงค์ชัย พงศธร)


แบบมาตรฐาน งานปรับปรุงกระด้นถนนดินพร้อมลูกรัง (สายนางสุตใจ)

หมู่ที่ 3 ตำบลน้ำซุ่น อำเภอหล่มสัก จังหวัดเพชรบูรณ์

ผิวถนนกว้าง 4 เมตร สูงเฉลี่ย 0.50 เมตร ระยะทางยาวรวม 150 เมตร

ปริมาณดินถม 180 ลบ.ม. ปริมาณลูกรัง 120 ลบ.ม.

ความกว้างตามที่กำหนด

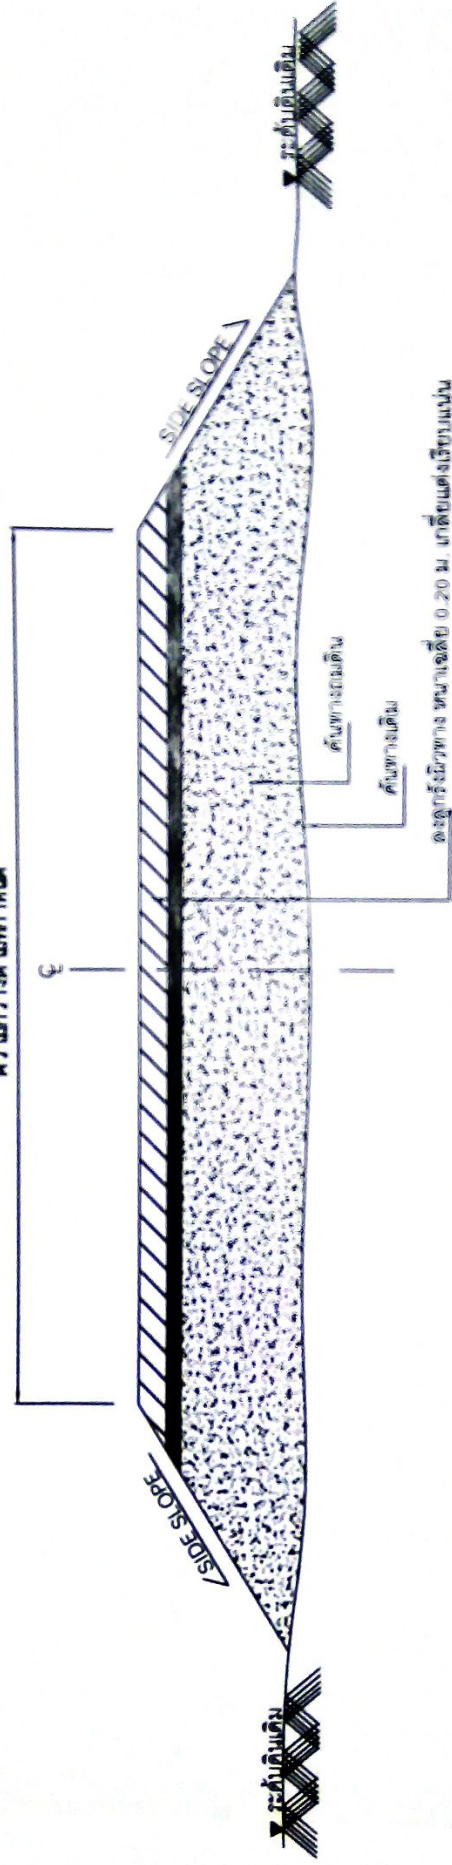

รูปตัดตามขวาง

(มาตราส่วน NOT TO SCALE)

รายการเสริมผิวลูกรัง

1. เกือบเต็มเชิงดินที่ต่ำสุด ให้อยู่ในสภาพที่เรียบพร้อมแล้ว
2. ลงวัสดุลูกรังตามปริมาณงานที่กำหนด แล้วทำการบดเรียบผิว

หมายเหตุ

1. รายละเอียดตามรูปตัดได้โครงสร้างทาง สามารถเปลี่ยนแบบได้แก้ไข ในด้านราคาชนิดและด้านโครงสร้างได้ตามความเหมาะสม กับสภาพพื้นที่ที่จะดำเนินการ ทั้งนี้ให้อยู่ในดุลยพินิจของผู้ควบคุมงาน
2. ภายในระหว่างช่วงขุดก็ถมดิน ตามที่กำหนดไว้ในแบบอาจจะกำหนด ให้อายุการขุดดินได้ก็ได้ตามความเหมาะสมและอาจจะได้เพิ่มบริเวณทางเชื่อมเข้าถนนที่ราดทาง หรือ ขาดทรายและในระยะไม่เกิน เขตทางหลวง หรือทำเพิ่มบริเวณทางแยกเพื่อให้ใช้ได้ปริมาณงานตามแบบกำหนด ทั้งนี้ให้อยู่ในดุลยพินิจ ของผู้ควบคุมงาน
3. บริเวณที่มีเครื่องหมายจราจร หลักกิโลเมตร หรือกิโลเมตร และ GUARD RAIL ผู้ควบคุมงานจะกำหนดให้ใช้ตามกำหนด ติดตั้งใหม่ และหาซื้อให้อยู่ในสภาพเรียบร้อย

โครงการปรับปรุงยกระดับถนนดินพร้อมลงลูกรัง หมู่ที่ ๓
(สายนางสุตใจ) ตำบลน้ำซุ่น อำเภอหล่มสัก จังหวัดเพชรบูรณ์

จุดเริ่มต้นก่อสร้างโครงการ ฯ
47Q 732359 UTM 1853084

จุดสิ้นสุดก่อสร้างโครงการ ฯ
47Q 732470 UTM 1853041