



ประกาศองค์การบริหารส่วนตำบลน้ำซุน
เรื่อง การกำหนดราคากลาง

.....

ด้วยองค์การบริหารส่วนตำบลน้ำซุน จะดำเนินการจ้างเหมา ปรับปรุงถนนลูกรัง หมู่ที่ ๔
สายนางวานาสนา อุบล โดยวิธีเฉพาะเจาะจง และได้ทำการกำหนดราคากลางเสร็จเรียบร้อยแล้ว
ตามรายละเอียดดังนี้

จ้างเหมาปรับปรุงถนนลูกรัง หมู่ที่ ๔ สายนางวานาสนา อุบล

ปริมาณงาน ผิวทางกว้าง ๓.๐๐ เมตร หนาเฉลี่ย ๐.๒๐ เมตร ยาว ๑๒๐.๐๐ เมตร

ปริมาณลูกรัง ๗๒.๐๐ ลูกบาศก์เมตร

รายละเอียดตามแบบ อบต.น้ำซุน กำหนด

โดยมีราคากลาง

๒๔,๓๐๐.๐๑ บาท

(สองหมื่นเก้าพันสามร้อยบาทหนึ่งสตางค์)

จึงประกาศมาให้ทราบโดยทั่วกัน

ประกาศ ณ วันที่

๑๕ เดือน ตุลาคม ๒๕๖๓

(ลงชื่อ)

(นางกรภัทร เทื่อน้อย)

นายกองค์การบริหารส่วนตำบลน้ำซุน

ตารางแสดงวงเงินงบประมาณที่ได้รับจัดสรรและราคากลางในงานจ้างก่อสร้าง

๑. ชื่อโครงการ จ้างเหมาปรับปรุงถนนลูกรัง หมู่ที่ ๙ สายนางวาสนา อูบรี
หน่วยงานเจ้าของโครงการ องค์การบริหารส่วนตำบลน้ำชุม
๒. วงเงินงบประมาณที่ได้รับจัดสรร ๒๙,๐๐๐.๐๐ บาท
๓. ลักษณะงานโดยสังเขป ปริมาณงาน ผิวทางกว้าง ๓.๐๐ เมตร หนาเฉลี่ย ๐.๒๐ เมตร ยาว ๑๒๐.๐๐ เมตร
ปริมาณลูกรัง ๓๒.๐๐ ลูกบาศก์เมตร
รายละเอียดตามแบบ อบต.น้ำชุม กำหนด
๔. ราคากลางคำนวณ ณ วันที่ ๑๕ เดือน ตุลาคม ๒๕๖๓ เป็นเงิน ๒๙,๓๐๐.๐๑ บาท
๕. บัญชีประมาณการราคากลาง
 - ๕.๑ แบบ พร.๔
 - ๕.๒ แบบ พร.๕
๖. รายชื่อคณะกรรมการกำหนดราคากลาง
 - ๖.๑ นายอนุชัย ไต้กิกิ
 - ๖.๒ นายอิทธิรัฐ อินดีคำ
 - ๖.๓ นายณรงค์ชัย พงศธร

สรุปผลการประมาณราคาก่อสร้าง

ส่วนราชการ	องค์การบริหารส่วนตำบลน้ำซุ่น
ประเภท	ปรับปรุงถนนลูกรัง หมู่ที่ 9 สายนางวาสนา อูบรี
ปริมาณงาน	ผิวทางกว้าง 3 เมตร หนาเฉลี่ย 0.20 เมตร ยาว 120 เมตร ปริมาณลูกรัง 72 ลบ.ม. รายละเอียดตามแบบ อบต.น้ำซุ่นกำหนด
สถานที่ก่อสร้าง	หมู่ที่ 9 ตำบลน้ำซุ่น อำเภอห่มสีก จังหวัดเพชรบูรณ์
หน่วยงานออกแบบแปลนและรายการ	กองช่างองค์การบริหารส่วนตำบลน้ำซุ่น แบบเลขที่
ประมาณการตามแบบ	ปร.4 จำนวน 1 แผ่น
ประมาณราคาเมื่อ	วันที่ 9 ตุลาคม 2563

ลำดับที่	รายการ	รวมค่างานต้นทุน	Factor F	รวมค่าก่อสร้าง	หมายเหตุ
1	ประเภทงานทาง	21,533.04	1.3607	29,300.01	
	เงื่อนไข Factor F				
	-เงินล่วงหน้าจ่าย 0 %				
	-เงินประกันผลงานหัก 0 %				
	-ดอกเบี้ยเงินกู้ 6 %		สรุป รวมค่าก่อสร้าง	29,300.01	
	-ค่าภาษีมูลค่าเพิ่ม(VAT) 7 %		คิดเพียง	29,000.00	
ระยะเวลาก่อสร้าง		วัน (ตัวอักษร)	(สองหมื่นเก้าพันบาทถ้วน)		

(ลงชื่อ)


 (นายณรงค์ชัย พงศธร)

ผู้ประมาณการ

ประมาณราคาก่อสร้าง

ปริมาณงาน

ปรับปรุงถนนลูกรัง หมู่ที่ 9 สายนาขวางวาสนา อูบรี
ผิวทางกว้าง 3 เมตร หนาเฉลี่ย 0.20 เมตร ยาว 120 เมตร ปริมาณลูกรัง 72 ลบ.ม.
รายละเอียดตามแบบ อบต.น้ำซุ่นกำหนด

สถานที่ก่อสร้าง

หมู่ที่ 9 ตำบลน้ำซุ่น อำเภอหล่มสัก จังหวัดเพชรบูรณ์

รายการเลขที่

หน่วยงานออกแบบแปลนและรายการ

กองช่างองค์การบริหารส่วนตำบลน้ำซุ่น

ประมาณการโดย

นายณรงค์ชัย พงศธร

วันที่ 9 ตุลาคม 2563

ราคาน้ำมันดีเซล 22.00 - 22.99 บาท

ลำดับที่	รายการ	ปริมาณวัสดุ		ราคาวัสดุ		แรงงาน		รวมเงิน	หมายเหตุ
		จำนวน	หน่วย	หน่วยละ	เป็นเงิน	หน่วยละ	เป็นเงิน		
1	ค่าลูกรัง	72.00	ลบ.ม.	299.07	21,533.04	-	-	21,533.04	
	รวมค่างานต้นทุน				21,533.04		-	21,533.04	

(ลงชื่อ).....ผู้ประมาณราคา


(นายณรงค์ชัย พงศธร)

ผู้อำนวยการกองช่าง

แบบมาตรฐาน ปรับปรุงถนนลงลูกรัง (สายนาบางวาสนา อ.ปรี)

หมู่ที่ 9 ตำบลน้ำซุน อำเภอหล่มสัก จังหวัดเพชรบูรณ์

ผิวถนนกว้าง 3 เมตร สูงเฉลี่ย 0.20 เมตร ระยะทางยาวรวม 120 เมตร ปริมาณลูกรัง 72 ลบ.ม.

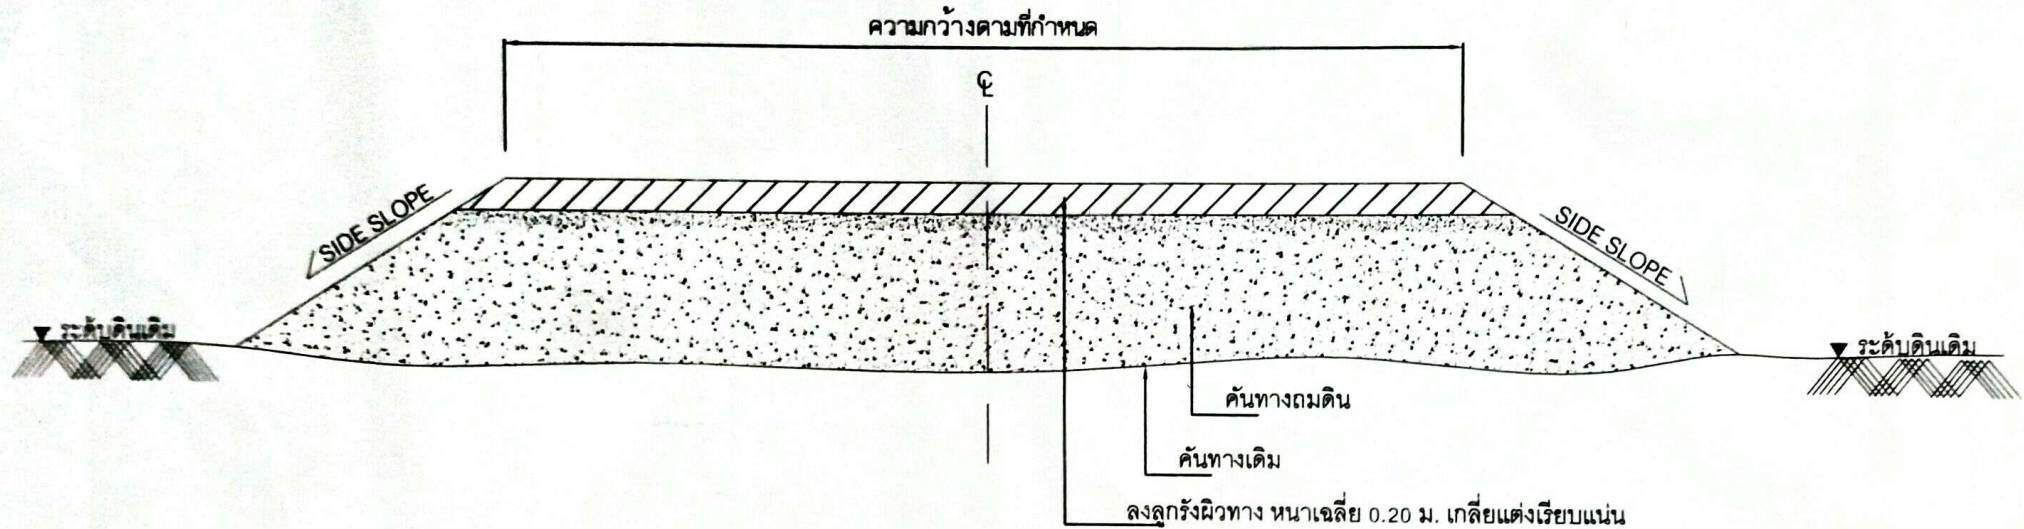

รูปตัดตามขวาง

(มาตรฐาน NOT TO SCALE)

รายการเสริมผิวลูกรัง

1. เกลี่ยปรับแต่งคันทางเดิมที่ชำรุด ให้อยู่ในสภาพที่เรียบร้อยแล้ว
2. ลงวัสดุลูกรังตามปริมาณงานที่กำหนด แล้วทำการเกลี่ยแต่งแน่น

หมายเหตุ

1. รายละเอียดตามรูปตัดโครงสร้างทาง สามารถเปลี่ยนแปลงแก้ไข ในด้านเรขาคณิตและด้านโครงสร้างได้ตามความเหมาะสม กับสภาพทางที่จะดำเนินการ ทั้งนี้ให้อยู่ในดุลยพินิจของผู้ควบคุมงาน
2. ภายในระหว่างหลักกิโลเมตร ตามที่กำหนดไว้ในแบบอาจจะกำหนด ให้ทำการตอนใดก็ได้ตามความเหมาะสมและอาจจะให้เพิ่มบริเวณทางเชื่อมเข้าสถานที่ราชการ หรือ อาคารสาธารณะในระยะไม่เกิน เขตทางหลวง หรือทำเพิ่มบริเวณทางแยกเพื่อให้ได้ปริมาณงานตามแบบกำหนด ทั้งนี้ให้อยู่ในดุลยพินิจ ของผู้ควบคุมงาน
3. บริเวณที่มีเครื่องหมายจราจร หลักกิโลเมตร หลักกิโลเมตร และ GUARD RAIL ผู้ควบคุมงานจะกำหนดให้ตอนก่อน ติดตั้งใหม่ และทาสีให้อยู่ในสภาพเรียบร้อย

**โครงการปรับปรุงถนนลูกรัง (สายนาหวาสนา อปรี)
หมู่ที่ ๙ ตำบลน้ำขุน อำเภอหล่มสัก จังหวัดเพชรบูรณ์**

จุดสิ้นสุดก่อสร้างโครงการ ฯ
47 Q 730121 UTM 1848712

จุดเริ่มต้นก่อสร้างโครงการ ฯ
47 Q 730103 UTM 1848611

Google Earth

15/11/2557 15:00:00 44.2 ม.

12/24/2013 47 Q 730121 UTM 1848712

แบบสรุปแบบผลการประมาณราคาค่าก่อสร้าง

ส่วนราชการ องค์การบริหารส่วนตำบลน้ำซุ่น
 ประเภท ข้างเหมายปรับปรุงถนนลูกรัง หมู่ที่ ๔ สายนางาวาสนา อูบรี
 ปริมาณงาน ปริมาณงาน ผิวทางกว้าง ๓.๐๐ เมตร หนาเฉลี่ย ๐.๒๐ เมตร ยาว ๑๒๐.๐๐ เมตร
 ปริมาณลูกรัง ๗๒.๐๐ ลูกบาศก์เมตร
 รายละเอียดตามแบบ อบต.น้ำซุ่น กำหนด

สถานที่ก่อสร้าง หมู่ที่ ๔ ตำบลน้ำซุ่น อำเภอหล่มสัก จังหวัดเพชรบูรณ์

ลำดับที่	รายการ	ค่าวัสดุและค่าแรง รวมเป็นเงิน(บาท)	Factor F	ค่าก่อสร้างทั้งหมด รวมเป็นเงิน (บาท)	หมายเหตุ
๑	งานอาคาร				
๒	งานทาง	๒๑,๕๓๓.๐๔	๑.๓๖๐๗	๒๙,๓๐๐.๐๑	
๓	งานชลประทาน				
๔	งานสะพานและท่อเหลี่ยม				
๕	ค่าใช้จ่ายอื่นตามข้อกำหนด				
	เงื่อนไขการใช้ตาราง Factor F				
	-เงินล่วงหน้าจ่าย ๐%				
	-เงินประกันผลงานหัก ๐%				
	-ดอกเบี้ยเงินกู้ ๗%				
	-ภาษีมูลค่าเพิ่ม (VAT) ๗%				
รวมค่าก่อสร้างเป็นเงินทั้งสิ้น				๒๙,๓๐๐.๐๑	
คิดเป็นเงินงบประมาณ				๒๙,๓๐๐.๐๑	
ตัวอักษร (สองหมื่นเก้าพันสามร้อยบาทหนึ่งสตางค์)					

(ลงชื่อ)..... ประธานกรรมการ
 (นายอนุชัย ไต้ก)

(ลงชื่อ)..... กรรมการ
 (นายอิทธิรัฐ อินค้ำ)

(ลงชื่อ)..... กรรมการ
 (นายณรงค์ชัย พงศธร)

[illegible]

(ลงชื่อ)..... กรรมการ
(นายอริรัฐ อินดีคำ)
(ลงชื่อ)..... กรรมการ
(นายณรงค์ชัย พงศธร)