

ประกาศองค์การบริหารส่วนตำบลน้ำซุน
เรื่อง การกำหนดราคากลาง

.....
ด้วยองค์การบริหารส่วนตำบลน้ำซุน จะดำเนินการจ้างเหมา ปรับปรุงถนนลูกรัง หมู่ที่ ๓ จุดนายนมนัส
โดยวิธีเฉพาะเจาะจง และได้ทำการกำหนดราคากลางเสร็จเรียบร้อยแล้ว ตามรายละเอียดดังนี้

จ้างเหมาปรับปรุงถนนลูกรัง หมู่ที่ ๓ จุดนายนมนัส

ผิวทางกว้าง ๔ เมตร หนาเฉลี่ย ๐.๒๐ เมตร ยาว ๑,๕๐๐ เมตร

ปริมาณลูกรัง ๑,๒๐๐ ลูกบาศก์เมตร พร้อมป้ายโครงการ ๑ ป้าย

รายละเอียดตามแบบ อบต.น้ำซุน กำหนด

โดยมีราคากลาง ๔๘๘,๓๓๓.๔๖ บาท

(สี่แสนแปดหมื่นแปดพันสามร้อยสามสิบสามบาทสี่สิบหกสตางค์)

จึงประกาศมาให้ทราบโดยทั่วกัน

ประกาศ ณ วันที่ ๒๑ เดือน ตุลาคม ๒๕๖๓

(ลงชื่อ)

(นางภรภัทร เทื่องน้อย)

นายกองค์การบริหารส่วนตำบลน้ำซุน

สรุปผลการประมาณราคาก่อสร้าง

ส่วนราชการ	องค์การบริหารส่วนตำบลน้ำซุน
ประเภท	ปรับปรุงถนนลูกรัง หมู่ที่ 3 จุดนายนามนัส
ปริมาณงาน	ผิวทางกว้าง 4 เมตร หนาเฉลี่ย 0.20 เมตร ยาว 1,500 เมตร ปริมาณลูกรัง 1,200 ลบ.ม. พร้อมป้ายโครงการ ฯ รายละเอียดตามแบบ อบต.น้ำซุนกำหนด
สถานที่ก่อสร้าง	หมู่ที่ 3 ตำบลน้ำซุน อำเภอห่มสัก จังหวัดเพชรบูรณ์
หน่วยงานออกแบบแปลนและรายการ	กองช่างองค์การบริหารส่วนตำบลน้ำซุน แบบเลขที่
ประมาณการตามแบบ	ปร.4 จำนวน 1 แผ่น
ประมาณราคาเมื่อ	วันที่ 15 ตุลาคม 2563

ลำดับที่	รายการ	รวมค่างานต้นทุน	Factor F	รวมค่าก่อสร้าง	หมายเหตุ
1	ประเภทงานทาง	358,884.00	1.3607	488,333.46	
	เงื่อนไข Factor F				
	-เงินล่วงหน้าจ่าย 0 %				
	-เงินประกันผลงานหัก 0 %				
	-ดอกเบี้ยเงินกู้ 6 %		สรุป รวมค่าก่อสร้าง	488,333.46	
	-ค่าภาษีมูลค่าเพิ่ม(VAT) 7 %		คิดเพียง	488,000.00	
ระยะเวลาก่อสร้าง		วัน (ตัวอักษร)	(สี่แสนแปดหมื่นแปดพันบาทถ้วน)		

(ลงชื่อ)



ผู้ประมาณการ

(นายณรงค์ชัย พงศธร)

ประมาณราคาก่อสร้าง

ปรับปรุงถนนลูกรัง หมู่ที่ 3 จุดนายนมนัส

ปริมาณงาน

ผิวทางกว้าง 4 เมตร หนาเฉลี่ย 0.20 เมตร ยาว 1,500 เมตร ปริมาณลูกรัง 1,200 ลบ.ม.

พร้อมป้ายโครงการ ฯ รายละเอียดตามแบบ อบต.น้ำซุ่นกำหนด

สถานที่ก่อสร้าง

หมู่ที่ 3 ตำบลน้ำซุ่น อำเภอหล่มสัก จังหวัดเพชรบูรณ์

หน่วยงานออกแบบแปลนและรายการ

กองช่างองค์การบริหารส่วนตำบลน้ำซุ่น

ประมาณการโดย

นายณรงค์ชัย พงศธร

วันที่ 15 ตุลาคม 2563

ราคาน้ำมันดีเซล 22.00 - 22.99 บาท

รายการเลขที่

ลำดับที่	รายการ	ปริมาณวัสดุ		ราคาวัสดุ		แรงงาน		รวมเงิน	หมายเหตุ
		จำนวน	หน่วย	หน่วยละ	เป็นเงิน	หน่วยละ	เป็นเงิน		
1	ค่าลูกรัง	1,200.00	ลบ.ม.	299.07	358,884.00	-	-	358,884.00	
	รวมค่างานต้นทุน				358,884.00		-	358,884.00	

(ลงชื่อ).....

ผู้ประมาณราคา

(นายณรงค์ชัย พงศธร)

ผู้อำนวยการกองช่าง

โครงการปรับปรุงถนนลูกรัง หมู่ที่ ๓
(เจดุนายมณีส) ตำบลบ้าน อำเภอลำสนัก จังหวัดเพชรบูรณ์

จุดเริ่มต้นถนนโครงการ ๓
47Q 731298 UTM 1852129

จุดสิ้นสุดถนนโครงการ ๓
47Q 731363 UTM 1850938


Google Earth

วันที่เก็บภาพ: 12/24/2018 47 Q 731339.58 ม. ดะ: 1851517.28 ม. เหนือ ความสูง 161 ม. ความสูงระดับสายตา 2

แบบมาตรฐาน งานปรับปรุงถนนลูกรัง (จุดนายนมัส)

หมู่ที่ 3 ตำบลน้ำชุม อำเภอหล่มสัก จังหวัดเพชรบูรณ์

ผิวทางกว้าง 4 เมตร หนาเฉลี่ย 0.20 เมตร ระยะทางยาวรวม 1,500 เมตร ปริมาณลูกรังไม่น้อยกว่า 1,200 ลบ.ม.

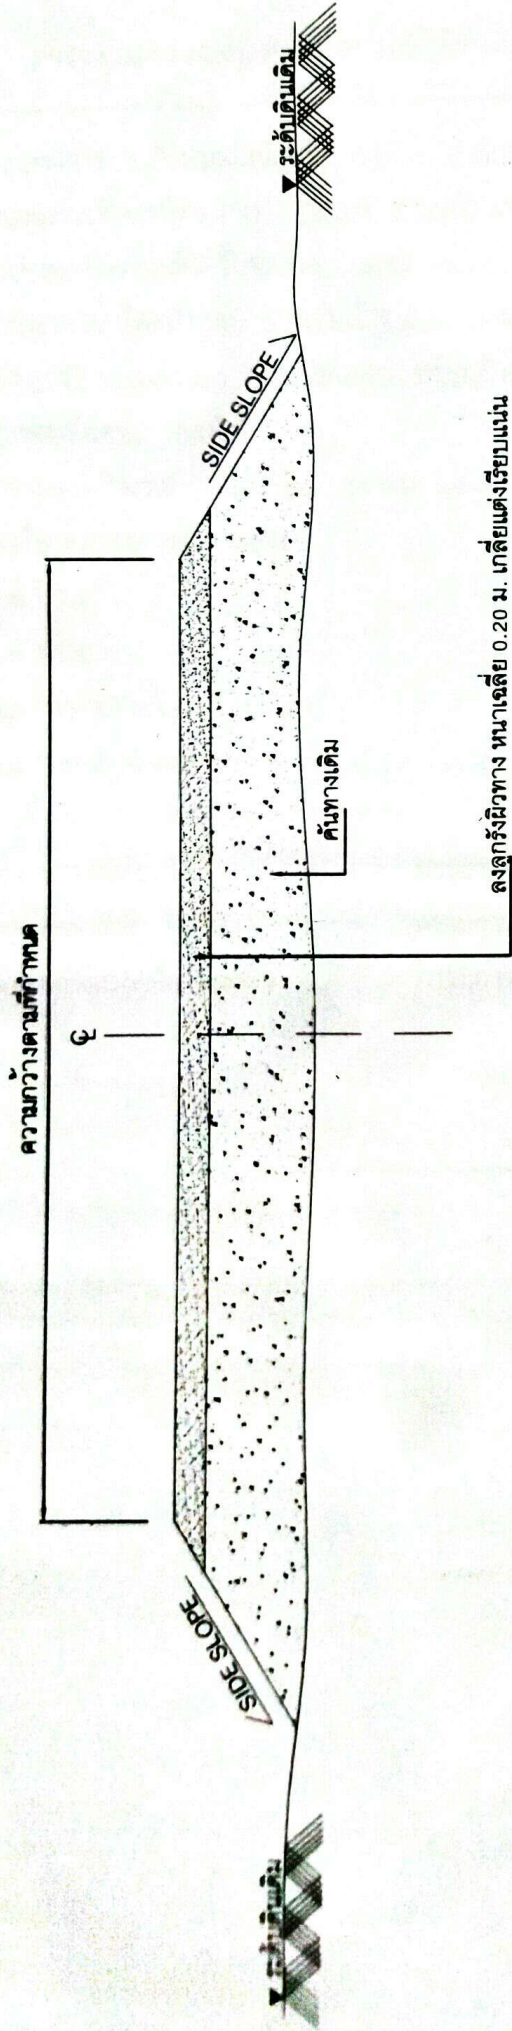

รูปตัดตามขวาง

(มาตราส่วน NOT TO SCALE)

รายการเสริมผิวลูกรัง

1. เกือบเรียบและคันทางเดิมที่ชำรุด ให้อยู่ในสภาพที่เรียบร้อยแล้ว
2. ลงวัสดุลูกรังตามปริมาณงานที่กำหนด แล้วทำการเกลี่ยแต่งแน่น

หมายเหตุ

1. รายละเอียดตามรูปตัดโครงสร้างทาง สามารถเปลี่ยนแปลงแก้ไข ในด้านเรขาคณิตและด้านโครงสร้างได้ตามความเหมาะสม กับสภาพทางที่จะดำเนินการ ทั้งนี้ให้อยู่ในดุลยพินิจของผู้ควบคุมงาน
2. ภายในระหว่างหลักกิโลเมตร ตามที่กำหนดไว้ในแบบอาจจะกำหนด ให้อำนาจการตบดินได้ได้ตามความเหมาะสมและอาจจะให้เพิ่มบริเวณทางเชื่อมเข้าสถานที่ราชการ หรือ อาคารสาธารณะในระยะไม่เกิน เขตทางหลวง หรือทำเพิ่มบริเวณทางแยกเพื่อให้ได้ปริมาณงานตามแบบกำหนด ทั้งนี้ให้อยู่ในดุลยพินิจ ของผู้ควบคุมงาน
3. บริเวณที่มีเครื่องหมายจราจร หลักกิโลเมตร และ GUARD RAIL ผู้ควบคุมงานจะกำหนดให้ก่อนก่อน ติดตั้งใหม่ และทาสีให้อยู่ในสภาพเรียบร้อย

ตารางแสดงวงเงินงบประมาณที่ได้รับจัดสรรและราคากลางในงานจ้างก่อสร้าง

๑. ชื่อโครงการ ปรับปรุงถนนลูกรัง หมู่ที่ ๓ จุดนายนมนัส
๒. หน่วยงานเจ้าของโครงการ กองช่าง องค์การบริหารส่วนตำบลน้ำชุม
๓. วงเงินงบประมาณที่ได้รับจัดสรร ๔๘๘,๐๐๐.๐๐ บาท (สี่แสนแปดหมื่นแปดพันบาทถ้วน)
๔. ลักษณะงาน (โดยสังเขป) ผิวทางกว้าง ๔.๐๐ เมตร หนาเฉลี่ย ๐.๒๐ เมตร ยาว ๑,๕๐๐.๐๐ เมตร หรือ ปริมาณลูกรัง ๑,๒๐๐.๐๐ ลูกบาศก์เมตร พร้อมป้ายประชาสัมพันธ์โครงการ ๑ ป้าย (ตามแบบรูป รายการละเอียดที่กำหนดให้)
๕. ราคากลางคำนวณ ณ วันที่ ๒๑ ตุลาคม ๒๕๖๓ เป็นเงิน ๔๘๘,๐๐๐.๐๐ บาท
๖. บัญชีประมาณการราคากลาง
 - ๖.๑ ประ.๔
 - ๖.๒ ประ.๕
 - ๖.๓ ตาราง Factor F งานทาง
 - ๖.๔ ราคาสินค้าเฉลี่ยวัสดุก่อสร้าง เดือน กันยายน ๒๕๖๓ สำนักดัชนีเศรษฐกิจการค้าจังหวัดเพชรบูรณ์
๗. รายชื่อคณะกรรมการกำหนดราคากลาง

๗.๑ นายอนุชัย ไต่กิ	ประธานกรรมการ
๗.๒ นายอิทธิรัฐ อินดีคำ	กรรมการ
๗.๓ นายณรงค์ชัย พงศธร	กรรมการและเลขานุการ

แบบสรุปแบบผลการประมาณราคาก่อสร้าง

ส่วนราชการ องค์การบริหารส่วนตำบลน้ำซุน

ประเภท ข้างหมาปรับปรุงถนนลูกรัง หมู่ที่ 3 อุนานายมนัส

ปริมาณงาน ผิวทางกว้าง 4 เมตร หนาเฉลี่ย 0.20 เมตร ยาว 1,500 เมตร ปริมาณลูกรัง 1,200 ลูกบาศก์เมตร พร้อมป้ายโครงการ 1 ป้าย
รายละเอียดตามแบบ อบต.น้ำซุน กำหนด

สถานที่ก่อสร้าง หมู่ที่ 3 ตำบลน้ำซุน อำเภอหล่มสัก จังหวัดเพชรบูรณ์

ลำดับที่	รายการ	ค่าวัสดุและค่าแรง รวมเป็นเงิน(บาท)	Factor F	ค่าก่อสร้างทั้งหมด รวมเป็นเงิน (บาท)	หมายเหตุ
1	งานอาคาร				
2	งานทาง	358,884.00	1.3607	488,333.46	
3	งานชลประทาน				
4	งานสะพานและท่อเหลี่ยม				
5	ค่าใช้จ่ายอื่นตามข้อกำหนด				
	เงื่อนไขการใช้ตาราง Factor F				
	-เงินล่วงหน้าจ่าย 0%				
	-เงินประกันผลงานหัก 0%				
	-ดอกเบี้ยเงินกู้ 7%				
	-ภาษีมูลค่าเพิ่ม (VAT) 7%				
รวมค่าก่อสร้างเป็นเงินทั้งสิ้น				488,333.46	
คิดเป็นเงินงบประมาณ				488,333.46	
ตัวอักษร (สี่แสนแปดหมื่นแปดพันสามร้อยสามสิบสามบาทสี่สิบหกสตางค์)					

(ลงชื่อ)..... ประธานกรรมการ

(นายอนุชัย ไค้ก)

(ลงชื่อ)..... กรรมการ (ลงชื่อ)..... กรรมการ

(นายอิทธิรัฐ อินดีคำ)

(นายณรงค์ชัย พงศธร)

ปริมาณงาน

สถานที่ก่อสร้าง

ฝ่ายประมาณการราคา

ประมาณราคาเมื่อวันที่

หน้าที่ 3 คำปล้ำขุน อำเภอหล่มสัก จังหวัดเพชรบูรณ์

[illegible]

(ลงชื่อ)..... ประธานกรรมการ
(นายอนุช ใต้)

(นางสาวอุษณีย์ เทพ)

(ลงชื่อ)..... กรรมการ (ลงชื่อ)..... กรรมการ

(นายอิทธิรัฐ อินคำ) (นายณรงค์ชัย พงศพร)