



ประกาศองค์การบริหารส่วนตำบลน้ำชุม

เรื่อง การกำหนดราคากลาง

ด้วยองค์การบริหารส่วนตำบลน้ำชุม จะดำเนินการจ้างเหมาปรับปรุงถนนลูกรัง หมู่ที่ ๖ สายนายนายสมจิตร โดยวิธีเฉพาะเจาะจง และได้ทำการกำหนดราคากลางเสร็จเรียบร้อยแล้ว
ตามรายละเอียดดังนี้

จ้างเหมาปรับปรุงถนนลูกรัง หมู่ที่ ๖ สายนายนายสมจิตร

ผิวทางกว้าง ๔.๐๐ เมตร สูงเฉลี่ย ๐.๒๐ เมตร ยาว ๑,๔๐๐.๐๐ เมตร

ปริมาณลูกรัง ๑,๑๒๐.๐๐ ลูกบาศก์เมตร พร้อมป้ายโครงการ ๑ ป้าย

รายละเอียดตามแบบ อบต.น้ำชุม กำหนด

โดยมีราคากลาง

๔๕๕,๗๗๗.๘๙ บาท

(ใส่แผนห้าหมื่นห้าพันเจ็ดร้อยเจ็ดสิบเจ็ดบาทแปดสิบเก้าสตางค์)

จึงประกาศมาให้ทราบโดยทั่วกัน

ประกาศ ณ วันที่

๑ เดือน เมษายน ๒๕๖๕

(ลงชื่อ)

(นางภรภัทร ทิองน้อย)

นายกองค์การบริหารส่วนตำบลน้ำชุม

ตารางแสดงวงเงินงบประมาณที่ได้รับจัดสรรและราคากลางในงานจ้างก่อสร้าง

๑. ชื่อโครงการ จ้างเหมาปรับปรุงถนนลูกรัง หมู่ที่ ๖ สายนายนายสมจิตร

หน่วยงานเจ้าของโครงการ องค์การบริหารส่วนตำบลน้ำชุม

๒. วงเงินงบประมาณที่ได้รับจัดสรร ๔๕๕,๐๐๐.๐๐ บาท

๓. ลักษณะงานโดยสังเขป ผิวทางกว้าง ๔.๐๐ เมตร สูงเฉลี่ย ๐.๒๐ เมตร ยาว ๑,๔๐๐.๐๐ เมตร

๔. วัสดุลูกรัง ๑,๑๒๐.๐๐ ลูกบาศก์เมตร พร้อมป้ายโครงการ ๑ ป้าย

รายละเอียดตามแบบ อบต.น้ำชุม กำหนด

๕. ราคากลางคำนวณ ณ วันที่ ๑ เดือน เมษายน ๒๕๖๕ เป็นเงิน ๔๕๕,๐๐๐.๐๐ บาท

๖. บัญชีประมาณการราคากลาง

๖.๑ แบบ ปร.๔

๖.๒ แบบ ปร.๕

๗. รายชื่อคณะกรรมการกำหนดราคากลาง

๗.๑ นายอนุชัย ไต้กัก

๗.๒ นายอิทธิรัฐ อินดีคำ

๗.๓ นายณรงค์ชัย พงศธร

แบบสรุปแบบผลการประมาณราคาก่อสร้าง

ส่วนราชการ องค์การบริหารส่วนตำบลน้ำซุ่น
 ประเภทจ้างเหมาปรับปรุงถนนลูกรัง หมู่ที่ ๖ สายนายนายสมจิตร
 ปริมาณงาน ผิวทางกว้าง ๔.๐๐ เมตร สูงเฉลี่ย ๐.๒๐ เมตร ยาว ๑,๔๐๐.๐๐ เมตร
 ปริมาณลูกรัง ๑,๑๒๐.๐๐ ลูกบาศก์เมตร พร้อมป้ายโครงการ ๑ ป้าย
 รายละเอียดตามแบบ อบต.น้ำซุ่น กำหนด

สถานที่ก่อสร้าง หมู่ที่ ๖ ตำบลน้ำซุ่น อำเภอห่มสั๊ก จังหวัดเพชรบูรณ์

ลำดับที่	รายการ	ค่าวัสดุและค่าแรง รวมเป็นเงิน(บาท)	Factor F	ค่าก่อสร้างทั้งหมด รวมเป็นเงิน (บาท)	หมายเหตุ
๑	งานอาคาร				
๒	งานทาง	๓๓๔,๙๕๘.๕๐	๑.๓๖๐๗	๔๕๕,๗๗๗.๘๙	
๓	งานชลประทาน				
๔	งานสะพานและท่อเหลี่ยม				
๕	ค่าใช้จ่ายอื่นตามข้อกำหนด				
	เงื่อนไขการใช้ตาราง Factor F				
	-เงินล่วงหน้าจ่าย ๐%				
	-เงินประกันผลงานหัก ๐%				
	-ดอกเบี้ยเงินกู้ ๗%				
	-ภาษีมูลค่าเพิ่ม (VAT) ๗%				
รวมค่าก่อสร้างเป็นเงินทั้งสิ้น				๔๕๕,๗๗๗.๘๙	
คิดเป็นเงินงบประมาณ				๔๕๕,๗๗๗.๘๙	

ตัวอักษร (สี่แสนห้าหมื่นห้าพันเจ็ดร้อยเจ็ดสิบเจ็ดบาทแปดสิบเก้าสตางค์)

(ลงชื่อ)..... ประธานกรรมการ

(นายอนุชัย ไตัก)

(ลงชื่อ)..... กรรมการ

(นายอธิรัฐ อินดีคำ)

(ลงชื่อ)..... กรรมการ

(นายณรงค์ชัย พงศธร)

ประมาณราคาก่อสร้าง
ปริมาณงาน

จ้างเหมาปรับปรุงถนนลูกรัง หมู่ที่ ๖ สายนาบาสมิตร
ผิวทางกว้าง ๔.๐๐ เมตร สูงเฉลี่ย ๐.๒๐ เมตร ยาว ๑,๔๐๐.๐๐ เมตร
ปริมาณลูกรัง ๑,๑๒๐.๐๐ ลูกบาศก์เมตร พร้อมป้ายโครงการ ๑ ป้าย
รายละเอียดตามแบบ อบต.น้ำขุ่น กำหนด
หมู่ที่ ๖ ตำบลน้ำขุ่น อำเภอหล่มสัก จังหวัดเพชรบูรณ์

สถานที่ก่อสร้าง

ฝ่ายประมาณการราคา

ประมาณราคาเมื่อวันที่

วันที่ ๑ เมษายน ๒๕๖๕

ลำดับที่	รายการ	จำนวน	หน่วย	ค่าวัสดุ		ค่าแรง		รวมค่าวัสดุ ค่าแรงงาน	หมายเหตุ
				ราคาต่อหน่วย	เป็นเงิน	ราคาต่อหน่วย	เป็นเงิน		
๑	ค่าลูกรัง	๑,๑๒๐.๐๐	ลบ.ม	๒๙๙.๐๗	๓๓๔,๙๕๘.๔๐	-	-	๓๓๔,๙๕๘.๔๐	
	รวมเป็นเงินค่างาน							๓๓๔,๙๕๘.๔๐	

(ลงชื่อ)..... ประธานกรรมการ

(นายอนุชัย ใต้ถัก)

(ลงชื่อ)..... กรรมการ (ลงชื่อ)..... กรรมการ

(นายอิทธิรัฐ อินดีคำ) (นายณรงค์ชัย พงศธร)

สรุปผลการประมาณราคาก่อสร้าง

ส่วนราชการ	องค์การบริหารส่วนตำบลน้ำซุน
ประเภท	ปรับปรุงถนนลูกรัง หมู่ที่ 6 สายนานาชาติ
ปริมาณงาน	ผิวทางกว้าง 4 เมตร หนาเฉลี่ย 0.20 เมตร ยาว 1,400 เมตร ปริมาณลูกรัง 1,120 ลบ.ม. พร้อมป้ายโครงการ ฯ รายละเอียดตามแบบ อบต.น้ำซุนกำหนด
สถานที่ก่อสร้าง	หมู่ที่ 6 ตำบลน้ำซุน อำเภอหล่มสัก จังหวัดเพชรบูรณ์
หน่วยงานออกแบบแปลนและรายการ	กองช่างองค์การบริหารส่วนตำบลน้ำซุน แบบเลขที่
ประมาณการตามแบบ	ปร.4 จำนวน 1 แผ่น
ประมาณราคาเมื่อ	วันที่ 1 เมษายน 2565

ลำดับที่	รายการ	รวมค่างานต้นทุน	Factor F	รวมค่าก่อสร้าง	หมายเหตุ
1	ประเภทงานทาง	334,958.40	1.3607	455,777.89	
	เงื่อนไข Factor F				
	-เงินล่วงหน้าจ่าย 0 %				
	-เงินประกันผลงานหัก 0 %				
	-ดอกเบี้ยเงินกู้ 5 %		สรุป รวมค่าก่อสร้าง	455,777.89	
	-ค่าภาษีมูลค่าเพิ่ม(VAT) 7 %		คิดเพียง	455,000.00	
ระยะเวลาก่อสร้าง		วัน (ตัวอักษร)	(สี่แสนห้าหมื่นห้าพันบาทถ้วน)		

(ลงชื่อ)



ผู้ประมาณการ


(นายณรงค์ชัย พงศธร)

รูปถ่ายทำโครงการปรับปรุงถนนลูกรัง หมู่ที่ ๖
(สายนายนายสมจิตร) ต.น้ำซุน อ.หล่มสัก จ.เพชรบูรณ์



แบบมาตรฐาน งานปรับปรุงถนนลูกรัง (สายขนานายสมจิตร์)
หมู่ที่ 6 ตำบลน้ำซุ่น อำเภอหล่มสัก จังหวัดเพชรบูรณ์

ผิวทางกว้าง 4 เมตร หนาเฉลี่ย 0.20 เมตร ระยะทางยาวรวม 1,400 เมตร ปริมาณลูกรังไม่น้อยกว่า 1,120 ลบ.ม.

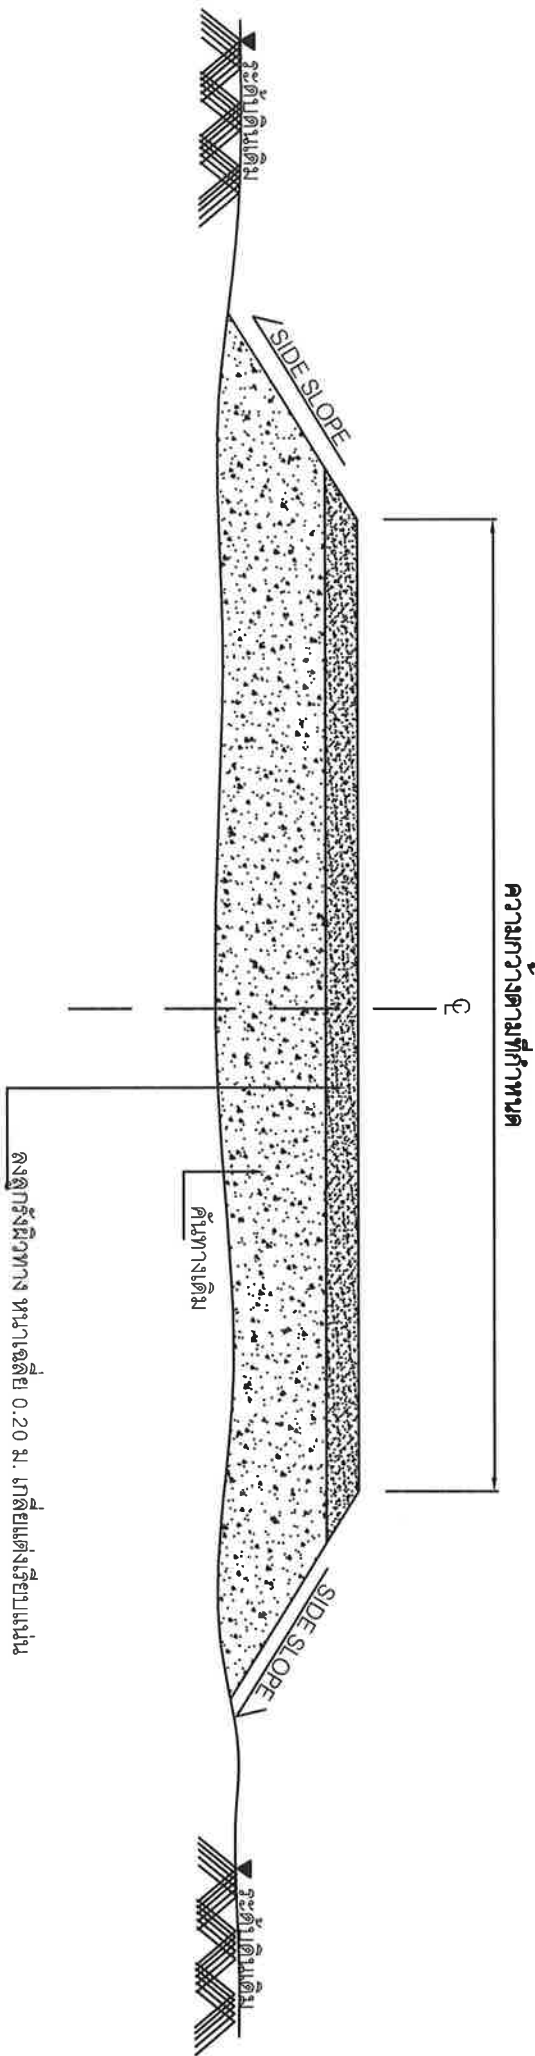

รูปตัดตามขวาง

(มาตรฐาน NOT TO SCALE)

รายการเสริมผิวลูกรัง

1. เกลี่ยปรับแต่งคันทางเดิมที่ชำรุด ให้อยู่ในสภาพที่เรียบเรียบร้อยแล้ว
2. ลงวัสดุลูกรังตามปริมาณงานที่กำหนด แล้วทำการเกลี่ยแต่งแน่น

หมายเหตุ

1. รายละเอียดตัดตามรูปตัดโครงสร้างทาง สามารถเปลี่ยนแปลงแก้ไข ในด้านขนาดชนิดและตำแหน่งโครงสร้างได้ตามความเหมาะสม กับสภาพทางที่จะดำเนินการ ทั้งนี้ให้อยู่ในดุลยพินิจของผู้ควบคุมงาน
2. ภายในระยะห่างหลักกิโลเมตร ตามที่กำหนดไว้แบบอาจจะมีระยะกำหนด ให้ทำการตรวจได้ความเหมาะสมและอาจจะให้เพิ่มบริเวณทางเชื่อมเข้าสถานที่ราชการ หรือ อาคารสาธารณะในระยะไม่เกิน เขตทางหลวง หรือทำเพิ่มบริเวณทางแยกเพื่อให้ปริมาณงานตามแบบกำหนด ทั้งนี้ให้อยู่ในดุลยพินิจ ของผู้ควบคุมงาน
3. บริเวณที่มีเครื่องหมายจราจร หลักกิโลเมตร และ GUARD RAIL ผู้ควบคุมงานจะกำหนดให้ก่อนก่อน ติดตั้งใหม่ และทาสีให้อยู่ในสภาพเรียบร้อย

โครงการปรับปรุงถนนลูกรัง หมู่ที่ ๘ (สายนายนายสมจิตร์)
ตำบลน้ำขุ่น อำเภอหล่มสัก จังหวัดเพชรบูรณ์

จุดสิ้นสุดก่อสร้างโครงการ ฯ
47Q 729903 UTM 1848045

จุดเริ่มต้นก่อสร้างโครงการ ฯ
47Q 730781 UTM 1848159