



ประกาศองค์การบริหารส่วนตำบลน้ำซุน
เรื่อง การกำหนดราคากลาง

.....
ด้วยองค์การบริหารส่วนตำบลน้ำซุน จะดำเนินการจ้างเหมา ปรับปรุงถนนลูกรัง หมู่ที่ ๙
สายนายนายสะท้อน นวลปิ่น โดยวิธีเฉพาะเจาะจง และได้ทำการกำหนดราคากลางเสร็จเรียบร้อยแล้ว
ตามรายละเอียดดังนี้

จ้างเหมาปรับปรุงถนนลูกรัง หมู่ที่ ๙ สายนายนายสะท้อน นวลปิ่น
ปริมาณงาน ผิวทางกว้าง ๓.๐๐ เมตร หนาเฉลี่ย ๐.๒๐ เมตร ยาว ๑๘๐.๐๐ เมตร
ปริมาณลูกรัง ๑๐๘.๐๐ ลูกบาศก์เมตร
รายละเอียดตามแบบ อบต.น้ำซุน กำหนด
โดยมีราคากลาง ๔๓,๙๕๐.๐๑ บาท

(สีก่อนสามพันเก้าร้อยห้าสิบบาทหนึ่งสตางค์)
จึงประกาศมาให้ทราบโดยทั่วกัน

ประกาศ ณ วันที่ ๑๖ เดือน ตุลาคม ๒๕๖๓

(ลงชื่อ)

(นางภรภัทร เทื่องน้อย)
นายกองค์การบริหารส่วนตำบลน้ำซุน

ตารางแสดงวงเงินงบประมาณที่ได้รับจัดสรรและราคากลางในงานจ้างก่อสร้าง

๑. ชื่อโครงการ **จ้างเหมาปรับปรุงถนนลูกรัง หมู่ที่ ๙ สายนายนะทอน นวลปิ่น**
หน่วยงานเจ้าของโครงการ องค์การบริหารส่วนตำบลน้ำชุม
๒. วงเงินงบประมาณที่ได้รับจัดสรร **๔๓,๐๐๐.๐๐ บาท**
๓. ลักษณะงานโดยสังเขป **ปริมาณงาน ผิวทางกว้าง ๓.๐๐ เมตร หนาเฉลี่ย ๐.๒๐ เมตร ยาว ๑๘๐.๐๐ เมตร**
ปริมาณลูกรัง ๑๐๘.๐๐ ลูกบาศก์เมตร
รายละเอียดตามแบบ อบต.น้ำชุม กำหนด
๔. ราคาากลางคำนวณ ณ วันที่ **๑๖ เดือน ตุลาคม ๒๕๖๓** เป็นเงิน **๔๓,๙๕๐.๐๑ บาท**
๕. บัญชีประมาณการราคากลาง
 - ๕.๑ แบบ ปร.๔
 - ๕.๒ แบบ ปร.๕
๖. รายชื่อคณะกรรมการกำหนดราคากลาง
 - ๖.๑ นายอนุชัย ไต้กิกิ
 - ๖.๒ นายอิทธิรัฐ อินดีคำ
 - ๖.๓ นายณรงค์ชัย พงศธร

แบบสรุปแบบผลการประมาณราคาค่าก่อสร้าง

ส่วนราชการ องค์การบริหารส่วนตำบลน้ำซุน
 ประเภทจ้างเหมาปรับปรุงถนนลูกรัง หมู่ที่ ๙ สายนายนายสะท้อน นวลปัน
 ปริมาณงาน ปริมาณงาน ผิวทางกว้าง ๓.๐๐ เมตร หนาเฉลี่ย ๐.๒๐ เมตร ยาว ๑๘๐.๐๐ เมตร
 ปริมาณลูกรัง ๑๐๘.๐๐ ลูกบาศก์เมตร
 รายละเอียดตามแบบ อบต.น้ำซุน กำหนด

สถานที่ก่อสร้าง หมู่ที่ ๙ ตำบลน้ำซุน อำเภอหล่มสัก จังหวัดเพชรบูรณ์

ลำดับที่	รายการ	ค่าวัสดุและค่าแรง รวมเป็นเงิน(บาท)	Factor F	ค่าก่อสร้างทั้งหมด รวมเป็นเงิน (บาท)	หมายเหตุ
๑	งานอาคาร				
๒	งานทาง	๓๒,๒๙๙.๕๖	๑.๓๖๐๗	๔๓,๙๕๐.๐๑	
๓	งานชลประทาน				
๔	งานสะพานและท่อเหลี่ยม				
๕	ค่าใช้จ่ายอื่นตามข้อกำหนด				
	เงื่อนไขการใช้ตาราง Factor F				
	-เงินล่วงหน้าจ่าย ๐%				
	-เงินประกันผลงานหัก ๐%				
	-ดอกเบี้ยเงินกู้ ๗%				
	-ภาษีมูลค่าเพิ่ม (VAT) ๗%				
รวมค่าก่อสร้างเป็นเงินทั้งสิ้น				๔๓,๙๕๐.๐๑	
คิดเป็นเงินงบประมาณ				๔๓,๙๕๐.๐๑	

ตัวอักษร (สี่หมื่นสามพันเก้าร้อยห้าสิบบาทหนึ่งสตางค์)

(ลงชื่อ)..... ประธานกรรมการ
 (นายอนุชัย ไต่กิ)

(ลงชื่อ)..... กรรมการ (ลงชื่อ)..... กรรมการ
 (นายอิทธิรัฐ อินดีคำ) (นายณรงค์ชัย พงศธร)

ประมาณราคาก่อสร้าง

จ้างเหมาปรับปรุงถนนลูกรัง หมู่ที่ ๙ สายนายนายสะท้อน นวลปัน

ปริมาณงาน

ปริมาณงาน ผิวทางกว้าง ๓.๐๐ เมตร หนาเฉลี่ย ๐.๒๐ เมตร ยาว ๑๘๐.๐๐ เมตร

ปริมาณลูกรัง ๑๐๘.๐๐ ลูกบาศก์เมตร

รายละเอียดตามแบบ อบต.น้ำซุน กำหนด

สถานที่ก่อสร้าง

หมู่ที่ ๙ ตำบลน้ำซุน อำเภอหล่มสัก จังหวัดเพชรบูรณ์

ฝ่ายประมาณการราคา

ประมาณราคาเมื่อวันที่

วันที่ ๑๖ ตุลาคม ๒๕๖๓

ลำดับที่	รายการ	จำนวน	หน่วย	ค่าวัสดุ		ค่าแรง		รวมค่าวัสดุ ค่าแรงงาน	หมายเหตุ
				ราคาต่อหน่วย	เป็นเงิน	ราคาต่อหน่วย	เป็นเงิน		
๑	ค่าลูกรัง	๑๐๘.๐๐	ลบ.ม	๒๙๙.๐๗	๓๒,๒๙๙.๕๖	-	-	๓๒,๒๙๙.๕๖	
	รวมเป็นเงินค่างาน							๓๒,๒๙๙.๕๖	

(ลงชื่อ)..... ประธานกรรมการ

(นายอนุชัย ไต้กิก)

(ลงชื่อ)..... กรรมการ

(นายอธิรัฐ อินต๊ะคำ)

(ลงชื่อ)..... กรรมการ

(นายณรงค์ชัย พงศธร)

สรุปผลการประมาณราคาก่อสร้าง

ส่วนราชการ

องค์การบริหารส่วนตำบลน้ำชุม

ประเภท

ปรับปรุงถนนลูกรัง หมู่ที่ 9 สายนายสะทอน นวลปิ่น

ปริมาณงาน

ผิวทางกว้าง 3 เมตร หนาเฉลี่ย 0.20 เมตร ยาว 180 เมตร ปริมาณลูกรัง 108 ลบ.ม.

รายละเอียดตามแบบ อบต.น้ำชุมกำหนด

สถานที่ก่อสร้าง

หมู่ที่ 9 ตำบลน้ำชุม อำเภอห่มสีก จังหวัดเพชรบูรณ์

หน่วยงานออกแบบแปลนและรายการ

กองช่างองค์การบริหารส่วนตำบลน้ำชุม แบบเลขที่

ประมาณการตามแบบ

ปร.4 จำนวน 1 แผ่น

ประมาณราคาเมื่อ

วันที่ 9 ตุลาคม 2563

ลำดับที่	รายการ	รวมค่างานต้นทุน	Factor F	รวมค่าก่อสร้าง	หมายเหตุ
1	ประเภทงานทาง	32,299.56	1.3607	43,950.01	
	เงื่อนไข Factor F				
	-เงินล่วงหน้าจ่าย 0 %				
	-เงินประกันผลงานหัก 0 %				
	-ดอกเบี้ยเงินกู้ 6 %		สรุป รวมค่าก่อสร้าง	43,950.01	
	-ค่าภาษีมูลค่าเพิ่ม(VAT) 7 %		คิดเพียง	43,000.00	
ระยะเวลาก่อสร้าง		วัน (ตัวอักษร)	(สี่หมื่นสามพันบาทถ้วน)		

(ลงชื่อ)



ผู้ประมาณการ

(นายณรงค์ชัย พงศธร)

ประมาณราคาก่อสร้าง

ปริมาณงาน

ปรับปรุงถนนลูกรัง หมู่ที่ 9 สายนายสะทอน นวลปิ่น
ผิวทางกว้าง 3 เมตร หนาเฉลี่ย 0.20 เมตร ยาว 180 เมตร ปริมาณลูกรัง 108 ลบ.ม.

รายละเอียดตามแบบ อบต.น้ำขุ่นกำหนด

สถานที่ก่อสร้าง

หมู่ที่ 9 ตำบลน้ำขุ่น อำเภอหล่มสัก จังหวัดเพชรบูรณ์

หน่วยงานออกแบบและรายการ

กองช่างองค์การบริหารส่วนตำบลน้ำขุ่น

ประมาณการโดย

นายณรงศ์ชัย พงศธร

วันที่ 9 ตุลาคม 2563

ราคาน้ำมันดีเซล 22.00 - 22.99 บาท

รายการเลขที่

ลำดับที่	รายการ	ปริมาณวัสดุ		ราคาวัสดุ		แรงงาน		รวมเงิน	หมายเหตุ
		จำนวน	หน่วย	หน่วยละ	เป็นเงิน	หน่วยละ	เป็นเงิน		
1	ค่าลูกรัง	108.00	ลบ.ม.	299.07	32,299.56	-	-	32,299.56	
	รวมค่างานต้นทุน				32,299.56		-	32,299.56	


(ลงชื่อ).....ผู้ประมาณราคา

(นายณรงศ์ชัย พงศธร)

ผู้อำนวยการกองช่าง

แบบมาตรฐาน ปรับปรุงถนนลูกรัง (สายนายสะท่อน นวลปิ่น)
หมู่ที่ 9 ตำบลน้ำซุ่น อำเภอหล่มสัก จังหวัดเพชรบูรณ์

ผิวถนนกว้าง 3 เมตร สูงเฉลี่ย 0.20 เมตร ระยะทางยาวรวม 180 เมตร ปริมาณลูกรัง 108 ลบ.ม.

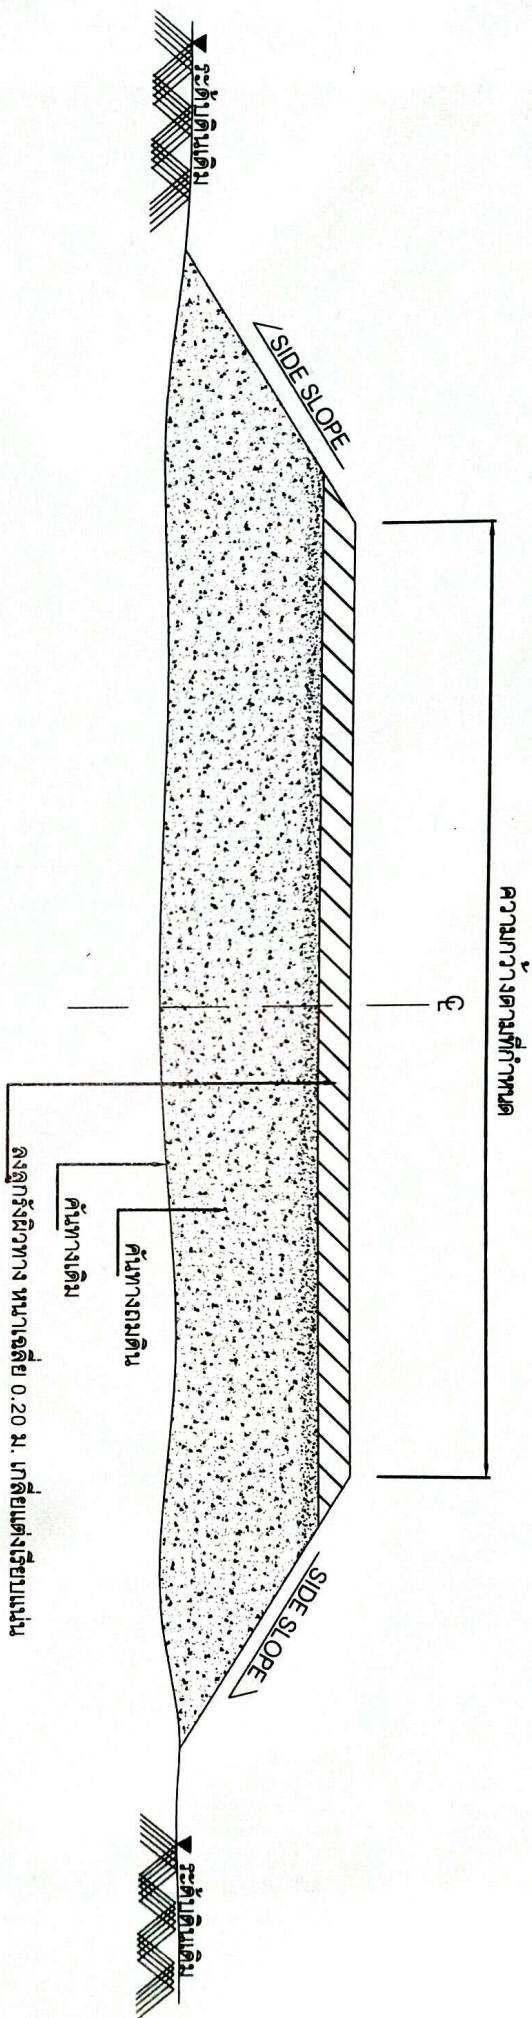

รูปตัดตามขวาง

(มาตรฐาน NOT TO SCALE)

รายการเสริมวัสดุรัง

1. เกือบแต่งคันทางเดิมที่ชำรุด ให้อยู่ในสภาพที่เรียบร้อยแล้ว
2. ลงวัสดุลูกรังตามปริมาณงานที่กำหนด แล้วทำการเกลี่ยแต่งแน่น

หมายเหตุ

1. รายละเอียดตัดจากรูปตัดโครงสร้างทาง สามารถเปลี่ยนแปลงแก้ไข ในด้านราคาชนิดและด้านโครงสร้างได้ตามความเหมาะสม กับสภาพทางที่จะดำเนินการ ทั้งนี้ให้อยู่ในดุลยพินิจของผู้ควบคุมงาน
2. ภายในระยะห่างหลักกิโลเมตร ตามที่กำหนดไว้ในแบบอาจจะกำหนด ให้ทำการซ่อมได้ก็ได้ตามความเหมาะสมและอาจจะให้เพิ่มบริเวณทางเชื่อมเข้าสถานที่ราชการ หรือ อาคารสาธารณะในระยะไม่เกิน เขตทางหลวง หรือทำเพิ่มบริเวณทางแยกเพื่อให้ได้ปริมาณงานตามแบบกำหนด ทั้งนี้ให้อยู่ในดุลยพินิจ ของผู้ควบคุมงาน
3. บริเวณที่มีเครื่องหมายจราจร หลักกิโลเมตร หลักกิโลเมตร และ GUARD RAIL ผู้ควบคุมงานจะกำหนดให้ถมก่อน ติดตั้งใหม่ และทาสีให้อยู่ในสภาพเรียบร้อย

โครงการปรับปรุงถนนลูกรัง (สายนายสะทอน นวลปิ่น)
หมู่ที่ ๙ ตำบลน้ำขุ่น อำเภอหล่มสัก จังหวัดเพชรบูรณ์

จุดเริ่มต้นก่อสร้างโครงการ ฯ
47 Q 730224 UTM 1848410

จุดสิ้นสุดก่อสร้างโครงการ ฯ
47 Q 730075 UTM 1848391