



ประกาศองค์การบริหารส่วนตำบลน้ำซุน
เรื่อง การกำหนดราคากลาง

ด้วยองค์การบริหารส่วนตำบลน้ำซุน จะดำเนินการจ้างเหมา ปรับปรุงถนนลูกรัง หมู่ที่ ๘
สายนายนายหวัง โดยวิธีเฉพาะเจาะจง และได้ทำการกำหนดราคากลางเสร็จเรียบร้อยแล้ว
ตามรายละเอียดดังนี้

จ้างเหมาปรับปรุงถนนลูกรัง หมู่ที่ ๘ สายนายนายหวัง
ปริมาณงาน ผิวทางกว้าง ๖.๐๐ เมตร หนาเฉลี่ย ๐.๒๐ เมตร ยาว ๑,๐๐๐.๐๐ เมตร
ปริมาณลูกรัง ๑,๒๐๐.๐๐ ลูกบาศก์เมตร
พร้อมป้ายโครงการ ๑ ป้าย รายละเอียดตามแบบ อบต.น้ำซุน กำหนด
โดยมีราคากลาง ๔๘๘,๓๓๓.๔๖ บาท
(สี่แสนแปดหมื่นแปดพันสามร้อยสามสิบสามบาทสี่สิบหกสตางค์)
จึงประกาศมาให้ทราบโดยทั่วกัน

ประกาศ ณ วันที่ ๑๕ เดือน ตุลาคม ๒๕๖๓

(ลงชื่อ)

(นางกรภัทร เทื่องน้อย)
นายกองค์การบริหารส่วนตำบลน้ำซุน

ตารางแสดงวงเงินงบประมาณที่ได้รับจัดสรรและราคากลางในงานจ้างก่อสร้าง

๑. ชื่อโครงการ จ้างเหมาปรับปรุงถนนลูกรัง หมู่ที่ ๘ สายนายนายหวัง

หน่วยงานเจ้าของโครงการ องค์การบริหารส่วนตำบลน้ำชุม

๒. วงเงินงบประมาณที่ได้รับจัดสรร ๔๘๘,๐๐๐.๐๐ บาท

๓. ลักษณะงานโดยสังเขป ปริมาณงาน ผิวทางกว้าง ๖.๐๐ เมตร หนาเฉลี่ย ๐.๒๐ เมตร ยาว ๑,๐๐๐.๐๐ เมตร
ปริมาณลูกรัง ๑,๒๐๐.๐๐ ลูกบาศก์เมตร

พร้อมป้ายโครงการ ๑ ป้าย รายละเอียดตามแบบ อบต.น้ำชุม กำหนด

๔. ราคากลางคำนวณ ณ วันที่ ๑๕ เดือน ตุลาคม ๒๕๖๓ เป็นเงิน ๔๘๘,๓๓๓.๔๖ บาท

๕. บัญชีประมาณการราคากลาง

๕.๑ แบบ ปร.๔

๕.๒ แบบ ปร.๕

๖. รายชื่อคณะกรรมการกำหนดราคากลาง

๖.๑ นายอนุชัย ไต้กิกิ

๖.๒ นายอิทธิรัฐ อินดีคำ

๖.๓ นายณรงค์ชัย พงศธร

สรุปผลการประมาณราคาก่อสร้าง

ส่วนราชการ	องค์การบริหารส่วนตำบลน้ำซุน				
ประเภท	ปรับปรุงถนนลูกรัง หมู่ที่ 8 สายนายนายหวัง				
ปริมาณงาน	ผิวทางกว้าง 6 เมตร หนาเฉลี่ย 0.20 เมตร ยาว 1,000 เมตร ปริมาณลูกรัง 1,200 ลบ.ม. พร้อมป้ายโครงการ ฯ รายละเอียดตามแบบ อบต.น้ำซุนกำหนด				
สถานที่ก่อสร้าง	หมู่ที่ 8 ตำบลน้ำซุน อำเภอหล่มสัก จังหวัดเพชรบูรณ์				
หน่วยงานออกแบบแปลนและรายการ	กองช่างองค์การบริหารส่วนตำบลน้ำซุน แบบเลขที่				
ประมาณการตามแบบ	ปร.4 จำนวน 1 แผ่น				
ประมาณราคาเมื่อ	วันที่ 9 ตุลาคม 2563				

ลำดับที่	รายการ	รวมค่างานต้นทุน	Factor F	รวมค่าก่อสร้าง	หมายเหตุ
1	ประเภทงานทาง เงื่อนไข Factor F -เงินล่วงหน้าจ่าย 0 % -เงินประกันผลงานหัก 0 % -ดอกเบี้ยเงินกู้ 6 % -ค่าภาษีมูลค่าเพิ่ม(VAT) 7 %	358,884.00	1.3607	488,333.46	
			สรุป รวมค่าก่อสร้าง	488,333.46	
			คิดเพียง	488,000.00	
ระยะเวลาก่อสร้าง	วัน (ตัวอักษร)	(สี่แสนแปดหมื่นแปดพันบาทถ้วน)			

(ลงชื่อ)

(นายณรงค์ชัย พงศธร)

ผู้ประมาณการ

ประมาณราคาก่อสร้าง

ปริมาณงาน

สถานที่ก่อสร้าง

หน่วยงานออกแบบแปลนและรายการ

ประมาณการโดย

ปรับปรุงถนนลูกรัง หมู่ที่ 8 สายนายนายหวัง

ผิวทางกว้าง 6 เมตร หนาเฉลี่ย 0.20 เมตร ยาว 1,000 เมตร ปริมาณลูกรัง 1,200 ลบ.ม.

พร้อมป้ายโครงการ ฯ รายละเอียดตามแบบ อบต.น้ำขุนกำหนด

หมู่ที่ 8 ตำบลน้ำขุน อำเภอหล่มสัก จังหวัดเพชรบูรณ์

กองช่างองค์การบริหารส่วนตำบลน้ำขุน

นายณรงค์ชัย พงศธร

วันที่ 9 ตุลาคม 2563

รายการเลขที่

ราคาน้ำมันดีเซล 22.00 - 22.99 บาท

ลำดับที่	รายการ	ปริมาณวัสดุ		ราคาวัสดุ		แรงงาน		รวมเงิน	หมายเหตุ
		จำนวน	หน่วย	หน่วยละ	เป็นเงิน	หน่วยละ	เป็นเงิน		
1	ค่าลูกรัง	1,200.00	ลบ.ม.	299.07	358,884.00	-	-	358,884.00	
	รวมค่างานต้นทุน				358,884.00		-	358,884.00	


(ลงชื่อ).....ผู้ประมาณราคา

(นายณรงค์ชัย พงศธร)

ผู้อำนวยการกองช่าง

แบบมาตรฐาน ปรับปรุงยกระดับถนนดินพร้อมลูกรัง (สายนาายหวัง)
หมู่ที่ 8 ตำบลน้ำซุน อำเภอหล่มสัก จังหวัดเพชรบูรณ์

ผิวถนนกว้าง 6 เมตร สูงเฉลี่ย 0.20 เมตร ระยะทางยาวรวม 1,000 เมตร ปริมาณลูกรัง 1,200 ลบ.ม.

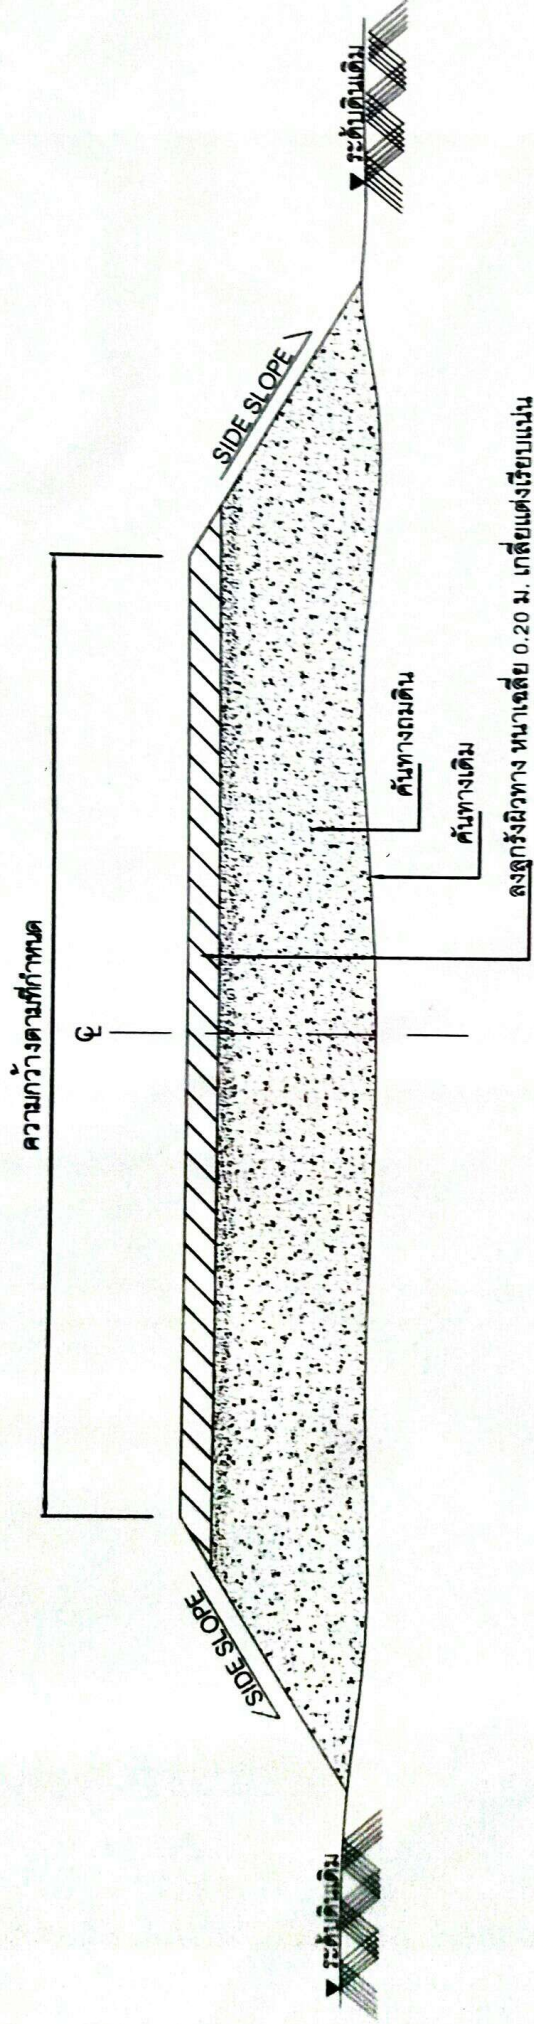

รูปตัดตามขวาง

(มาตรฐาน NOT TO SCALE)

รายการเสริมผิวลูกรัง

1. เสร็จเรียบร้อยแล้ว
2. เสร็จเรียบร้อยแล้ว

หมายเหตุ

1. รายละเอียดตามรูปตัดโครงสร้างทาง สามารถเปลี่ยนแปลงแก้ไข ในด้านเรขาคณิตและด้านโครงสร้างได้ตามความเหมาะสม กับสภาพทางที่จะดำเนินการ ทั้งนี้ให้อยู่ในดุลยพินิจของผู้ควบคุมงาน
2. ภายในระหว่างหลักกิโลเมตร ตามที่กำหนดไว้ในแบบอาจจะกำหนด ให้ทำการตอกไม้ได้ด้วยความเหมาะสมและอาจจะให้เพิ่มบริเวณทางเชื่อมเข้าสถานที่ราชการ หรือ อาคารสาธารณะในระยะไม่เกิน เขตทางหลวง หรือทำเพิ่มบริเวณทางแยกเพื่อให้ได้ปริมาณงานตามแบบที่กำหนด ทั้งนี้ให้อยู่ในดุลยพินิจ ของผู้ควบคุมงาน
3. บริเวณที่มีเครื่องหมายจราจร หลักกิโลเมตร และ GUARD RAIL ผู้ควบคุมงานจะกำหนดใช้ก่อนก่อน ติดตั้งใหม่ และหาที่ให้อยู่ในสภาพเรียบร้อย

**โครงการปรับปรุงถนนลูกรัง หมู่ที่ ๘ (สายนาบหวัง)
ตำบลน้ำขุน อำเภอหล่มสัก จังหวัดเพชรบูรณ์**

จุดเริ่มต้นก่อสร้างโครงการ ฯ
47Q 729307 UTM 1850829

จุดสิ้นสุดก่อสร้างโครงการ ฯ
47Q 730063 UTM 1850132

Google Earth

วันที่บันทึกภาพ : 17/4/2553

แบบสรุปแบบผลการประมาณราคาค่าก่อสร้าง

ส่วนราชการ องค์การบริหารส่วนตำบลน้ำซุน
 ประเภทจ้างเหมาปรับปรุงถนนลูกรัง หมู่ที่ ๘ สายนายนางหวัง
 ปริมาณงาน ผิวทางกว้าง ๖.๐๐ เมตร หนาเฉลี่ย ๐.๒๐ เมตร ยาว ๑,๐๐๐.๐๐ เมตร
 ปริมาณลูกรัง ๑,๒๐๐.๐๐ ลูกบาศก์เมตร
 พร้อมป้ายโครงการ ๑ ป้าย รายละเอียดตามแบบ อบต.น้ำซุน กำหนด

สถานที่ก่อสร้าง หมู่ที่ ๘ ตำบลน้ำซุน อำเภอหล่มสัก จังหวัดเพชรบูรณ์

ลำดับที่	รายการ	ค่าวัสดุและค่าแรง รวมเป็นเงิน(บาท)	Factor F	ค่าก่อสร้างทั้งหมด รวมเป็นเงิน (บาท)	หมายเหตุ
๑	งานอาคาร				
๒	งานทาง	๓๕๘,๘๘๔.๐๐	๑.๓๖๐๗	๔๘๘,๓๓๓.๔๖	
๓	งานชลประทาน				
๔	งานสะพานและท่อเหลี่ยม				
๕	ค่าใช้จ่ายอื่นตามข้อกำหนด				
	เงื่อนไขการใช้ตาราง Factor F				
	-เงินล่วงหน้าจ่าย ๐%				
	-เงินประกันผลงานหัก ๐%				
	-ดอกเบี้ยเงินกู้ ๗%				
	-ภาษีมูลค่าเพิ่ม (VAT) ๗%				
รวมค่าก่อสร้างเป็นเงินทั้งสิ้น				๔๘๘,๓๓๓.๔๖	
คิดเป็นเงินงบประมาณ				๔๘๘,๓๓๓.๔๖	
ตัวอักษร (สี่แสนแปดหมื่นแปดพันสามร้อยสามสิบสามบาทสี่สิบหกสตางค์)					

(ลงชื่อ)..... ประธานกรรมการ

(นายอนุชัย ไต่ก)

(ลงชื่อ)..... กรรมการ

(นายอิทธิรัฐ อินดีคำ)

(ลงชื่อ)..... กรรมการ

(นายณรงค์ชัย พงศธร)

