

6/2565



ประกาศองค์การบริหารส่วนตำบลน้ำซุน
เรื่อง การกำหนดราคากลาง

ด้วยองค์การบริหารส่วนตำบลน้ำซุน จะดำเนินการจ้างเหมาปรับปรุงยกระดับถนนดินพร้อมลงลูกรัง
หมู่ที่ ๓ เชื่อมหมู่ที่ ๑๒ โดยวิธีเฉพาะเจาะจง และได้ทำการกำหนดราคากลางเสร็จเรียบร้อยแล้ว
ตามรายละเอียดดังนี้


จ้างเหมาปรับปรุงยกระดับถนนดินพร้อมลงลูกรัง หมู่ที่ ๓ เชื่อมหมู่ที่ ๑๒
ผิวทางกว้าง ๖.๐๐ เมตร สูงเฉลี่ย ๑.๒๐ เมตร ยาว ๓๘๐.๐๐ เมตร
ปริมาณดินถม ๒,๒๘๐.๐๐ ลูกบาศก์เมตร ปริมาณลูกรัง ๔๕๖.๐๐ ลูกบาศก์เมตร
พร้อมป้ายโครงการ ๑ ป้าย รายละเอียดตามแบบ อบต.น้ำซุน กำหนด
โดยมีราคากลาง ๔๙๕,๘๐๖.๓๑ บาท

(สี่แสนเก้าหมื่นห้าพันแปดร้อยหกบาทสามสิบเอ็ดสตางค์)

จึงประกาศมาให้ทราบโดยทั่วกัน

ประกาศ ณ วันที่ ๒๑ เดือน มกราคม ๒๕๖๕

(ลงชื่อ)

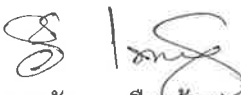
(นางภรภัทร เทืองน้อย)

นายกองค์การบริหารส่วนตำบลน้ำซุน

แบบสรุปแบบผลการประมาณราคาค่าก่อสร้าง

ส่วนราชการ องค์การบริหารส่วนตำบลน้ำซุ่น

ประเภทจ้างเหมาปรับปรุงยกระดับถนนดินพร้อมลงลูกรัง หมู่ที่ ๓ เชื่อมหมู่ที่ ๑๒

ปริมาณงาน ผิวทางกว้าง ๖.๐๐ เมตร สูงเฉลี่ย ๑.๒๐ เมตร ยาว ๓๘๐.๐๐ เมตร

ปริมาณดินถม ๒,๒๘๐.๐๐ ลูกบาศก์เมตร ปริมาณลูกรัง ๔๕๖.๐๐ ลูกบาศก์เมตร

พร้อมป้ายโครงการ ๑ ป้าย รายละเอียดตามแบบ อบต.น้ำซุ่น กำหนด

สถานที่ก่อสร้าง หมู่ที่ ๓ ตำบลน้ำซุ่น อำเภอห้วยสัก จังหวัดเพชรบูรณ์

ลำดับที่	รายการ	ค่าวัสดุและค่าแรง รวมเป็นเงิน(บาท)	Factor F	ค่าก่อสร้างทั้งหมด รวมเป็นเงิน (บาท)	หมายเหตุ
๑	งานอาคาร				
๒	งานทาง	๓๖๔,๓๗๕.๙๒	๑.๓๖๐๗	๔๙๕,๘๐๖.๓๑	
๓	งานชลประทาน				
๔	งานสะพานและท่อเหลี่ยม				
๕	ค่าใช้จ่ายอื่นตามข้อกำหนด				
	เงื่อนไขการใช้ตาราง Factor F				
	-เงินล่วงหน้าจ่าย ๐%				
	-เงินประกันผลงานหัก ๐%				
	-ดอกเบี้ยเงินกู้ ๗%				
	-ภาษีมูลค่าเพิ่ม (VAT) ๗%				
รวมค่าก่อสร้างเป็นเงินทั้งสิ้น				๔๙๕,๘๐๖.๓๑	
คิดเป็นเงินงบประมาณ				๔๙๕,๘๐๖.๓๑	

ตัวอักษร (สี่แสนเก้าหมื่นห้าพันแปดร้อยหกบาทสามสิบเอ็ดสตางค์)

(ลงชื่อ)..... ประธานกรรมการ

(นายอนุชัย ไต้ก)

(ลงชื่อ)..... กรรมการ

(นายอริรัฐ อินดีคำ)

(ลงชื่อ)..... กรรมการ

(นายณรงค์ชัย พงศธร)

ประมาณราคาก่อสร้าง

ปริมาณงาน

สถานที่ก่อสร้าง

ฝ่ายประมาณการราคา

ประมาณราคาเมื่อวันที่

จ้างเหมาปรับปรุงยกระดับถนนดินพร้อมลงลูกรัง หมู่ที่ ๓ เชื่อมหมู่ที่ ๑๒

ผิวทางกว้าง ๖.๐๐ เมตร สูงเฉลี่ย ๑.๒๐ เมตร ยาว ๓๘๐.๐๐ เมตร

ปริมาณดินถม ๒,๒๘๐.๐๐ ลูกบาศก์เมตร ปริมาณลูกรัง ๔๕๖.๐๐ ลูกบาศก์เมตร

พร้อมป้ายโครงการ ๑ ป้าย รายละเอียดตามแบบ อบต.น้ำซุ่น กำหนด

หมู่ที่ ๓ ตำบลน้ำซุ่น อำเภอหล่มสัก จังหวัดเพชรบูรณ์

ปร.๔

วันที่ ๑๙ มกราคม ๒๕๖๕

ลำดับที่	รายการ	จำนวน	หน่วย	ค่าวัสดุ		ค่าแรง		รวมค่าวัสดุ ค่าแรงงาน	หมายเหตุ
				ราคาต่อหน่วย	เป็นเงิน	ราคาต่อหน่วย	เป็นเงิน		
๑	ค่าดินถม	๒,๒๘๐.๐๐	ลบ.ม	๑๐๐.๐๐	๒๒๘,๐๐๐.๐๐	-	-	๒๒๘,๐๐๐.๐๐	
๒	ค่าลูกรัง	๔๕๖.๐๐	ลบ.ม	๒๙๙.๐๗	๑๓๖,๓๗๕.๙๒	-	-	๑๓๖,๓๗๕.๙๒	
	รวมเป็นเงินค่างาน							๓๖๔,๓๗๕.๙๒	

(ลงชื่อ)..... ประธานกรรมการ

(นายอนุชัย ไต้กิ)

(ลงชื่อ)..... กรรมการ

(นายอริรัฐ อินคำ)

(ลงชื่อ)..... กรรมการ

(นายณรงค์ชัย พงศธร)

65/44

แบบ ปร.5

สรุปผลการประมาณราคาก่อสร้าง

ส่วนราชการ	องค์การบริหารส่วนตำบลน้ำซุ่น				
ประเภท	ปรับปรุงยกระดับถนนดินพร้อมลงลูกรัง หมู่ที่ 3 เชื่อมหมู่ที่ 12				
ปริมาณงาน	ผิวทางกว้าง 6 เมตร สูงเฉลี่ย 1.20 เมตร ยาว 380 เมตร ปริมาณดินถม 2,280 ลบ.ม. ปริมาณลูกรัง 456 ลบ.ม. พร้อมป้ายโครงการ ฯ รายละเอียดตามแบบ อบต.น้ำซุ่นกำหนด				
สถานที่ก่อสร้าง	หมู่ที่ 3 เชื่อมหมู่ที่ 12 ตำบลน้ำซุ่น อำเภอหล่มสัก จังหวัดเพชรบูรณ์				
หน่วยงานออกแบบแปลนและรายการ	กองช่างองค์การบริหารส่วนตำบลน้ำซุ่น แบบเลขที่				
ประมาณการตามแบบ	ปร.4 จำนวน 1 แผ่น				
ประมาณราคาเมื่อ	วันที่ 21 มกราคม 2565				

ลำดับที่	รายการ	รวมค่างานต้นทุน	Factor F	รวมค่าก่อสร้าง	หมายเหตุ
1	ประเภทงานทาง	364,375.92	1.3607	495,806.31	
	เงื่อนไข Factor F				
	-เงินล่วงหน้าจ่าย 0 %				
	-เงินประกันผลงานหัก 0 %				
	-ดอกเบี้ยเงินกู้ 6 %		สรุป รวมค่าก่อสร้าง	495,806.31	
	-ค่าภาษีมูลค่าเพิ่ม(VAT) 7 %		คิดเพียง	495,000.00	
ระยะเวลาก่อสร้าง	45	วัน (ตัวอักษร)	(สี่แสนเก้าหมื่นห้าพันบาทถ้วน)		

(ลงชื่อ)

(นายณรังค์ชัย พงศธร)

ผู้ประมาณการ

ประมาณราคาก่อสร้าง

ปรับปรุงยกระดับถนนดินพร้อมลูกรัง หมู่ที่ 3 เชื่อมหมู่ที่ 12

ปริมาณงาน

ผิวทางกว้าง 6 เมตร สูงเฉลี่ย 1.20 เมตร ยาว 380 เมตร ปริมาณดินถม 2,280 ลบ.ม.

ปริมาณลูกรัง 456 ลบ.ม. พร้อมป้ายโครงการ ฯ รายละเอียดตามแบบ อบต.น้ำซุนกำหนด

สถานที่ก่อสร้าง

หมู่ที่ 3 เชื่อมหมู่ที่ 12 ตำบลน้ำซุน

แบบเลขที่

รายการเลขที่

หน่วยงานออกแบบแปลนและรายการ

กองช่างองค์การบริหารส่วนตำบลน้ำซุน

ประมาณการโดย

นายณรงค์ชัย พงศธร

วันที่ 21 มกราคม 2565

ราคาน้ำมันดีเซล 30.00 - 30.99 บาท

ลำดับที่	รายการ	ปริมาณวัสดุ		ราคาวัสดุ		แรงงาน		รวมเงิน	หมายเหตุ
		จำนวน	หน่วย	หน่วยละ	เป็นเงิน	หน่วยละ	เป็นเงิน		
1	ค่าดินถม	2,280	ลบ.ม.	100.00	228,000.00	-	-	228,000.00	
2	ค่าลูกรัง	456	ลบ.ม.	299.07	136,375.92	-	-	136,375.92	
	รวมค่างานต้นทุน				364,375.92		-	364,375.92	

(ลงชื่อ).....ผู้ประมาณราคา

(นายณรงค์ชัย พงศธร)

โครงการปรับปรุงยกระดับถนนดินพร้อมลงลูกรัง หมู่ที่ ๓ เชื่อม หมู่ที่ ๑๒ ตำบลน้ำขุ่น อำเภอห่มสีก จังหวัดเพชรบูรณ์


จุดเริ่มต้นก่อสร้างโครงการ ฯ
47Q 731600 UTM 1850492

จุดสิ้นสุดก่อสร้างโครงการ ฯ
47Q 731768 UTM 1850296

Copyright © 2005 Google
Satellite Imagery

Google Earth

แบบมาตรฐาน งานปรับปรุงยกระดับถนนดินพร้อมลูกรัง
หมู่ที่ 3 เชื่อม หมู่ที่ 12 ตำบลน้ำซุน อำเภอหล่มสัก จังหวัดเพชรบูรณ์
ผิวถนนกว้าง 6 เมตร สูงเฉลี่ย 1.20 เมตร ระยะทางยาวรวม 380 เมตร
ปริมาณดินถม 2,280 ลบ.ม. ปริมาณลูกรัง 456 ลบ.ม.

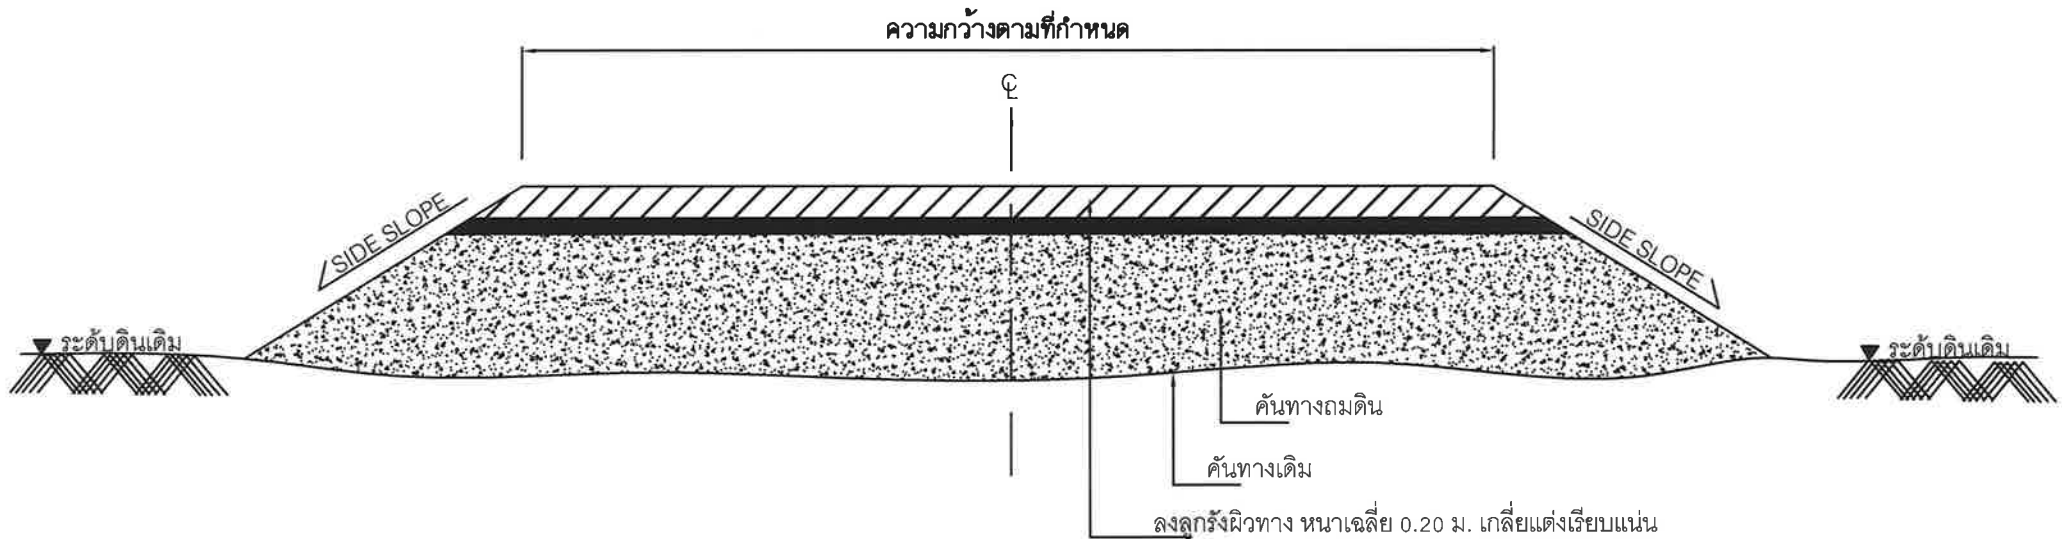

รูปตัดตามขวาง

(มาตรฐาน NOT TO SCALE)

รายการเสริมผิวลูกรัง

1. เกลี่ยปรับแต่งคันทางเดิมที่ชำรุด ให้อยู่ในสภาพที่เรียบร้อยแล้ว
2. ลงวัสดุลูกรังตามปริมาณงานที่กำหนด แล้วทำการเกลี่ยแต่งแน่น

หมายเหตุ

1. รายละเอียดตามรูปตัดโครงสร้างทาง สามารถเปลี่ยนแปลงแก้ไข ในด้านขนาดและด้านโครงสร้างได้ตามความเหมาะสม กับสภาพทางที่จะดำเนินการ ทั้งนี้ให้อยู่ในดุลยพินิจของผู้ควบคุมงาน
2. ภายในระหว่างหลักกิโลเมตร ตามที่กำหนดไว้ในแบบอาจจะกำหนด ให้ทำการตอนใดก็ได้ตามความเหมาะสมและอาจจะให้เพิ่มบริเวณทางเชื่อมเข้าสถานีราชการ หรือ อาคารสาธารณะในระยะไม่เกิน เขตทางหลวง หรือทำเพิ่มบริเวณทางแยกเพื่อให้ได้ปริมาณงานตามแบบกำหนด ทั้งนี้ให้อยู่ในดุลยพินิจ ของผู้ควบคุมงาน
3. บริเวณที่มีเครื่องหมายจราจร หลักกิโลเมตร หลักกิโลเมตร และ GUARD RAIL ผู้ควบคุมงานจะกำหนดให้ถอนก่อน ติดตั้งใหม่ และทาสีให้อยู่ในสภาพเรียบร้อย