



ประกาศองค์การบริหารส่วนตำบลน้ำซุน
เรื่อง การกำหนดราคากลาง

ด้วยองค์การบริหารส่วนตำบลน้ำซุน จะดำเนินการจ้างเหมาปรับปรุงยกระดับถนนดินพร้อมลงลูกรัง หมู่ที่ ๓
จุดนาครุต้อย โดยวิธีเฉพาะเจาะจง และได้ทำการกำหนดราคากลางเสร็จเรียบร้อยแล้ว
ตามรายละเอียดดังนี้

จ้างเหมาปรับปรุงยกระดับถนนดินพร้อมลงลูกรัง หมู่ที่ ๓ จุดนาครุต้อย
ผิวทางกว้าง ๘.๐๐ เมตร สูงเฉลี่ย ๑.๒๐ เมตร ยาว ๒๒๕.๐๐ เมตร
ปริมาณดินถม ๑,๘๐๐.๐๐ ลูกบาศก์เมตร ปริมาณลูกรัง ๓๖๐.๐๐ ลูกบาศก์เมตร
พร้อมป้ายโครงการ ๑ ป้าย รายละเอียดตามแบบ อบต.น้ำซุน กำหนด
โดยมีราคากลาง ๓๙๑,๔๒๖.๐๔ บาท

(สามแสนเก้าหมื่นหนึ่งพันสี่ร้อยยี่สิบหกบาทสี่สตางค์)

จึงประกาศมาให้ทราบโดยทั่วกัน

ประกาศ ณ วันที่ ๓๑ เดือน มีนาคม ๒๕๖๔

(ลงชื่อ)

(นางภรภัทร เทื่อน้อย)

นายกองค์การบริหารส่วนตำบลน้ำซุน

ตารางแสดงวงเงินงบประมาณที่ได้รับจัดสรรและราคากลางในงานจ้างก่อสร้าง

๑. ชื่อโครงการ จ้างเหมาปรับปรุงยกระดับถนนดินพร้อมลงลูกรัง หมู่ที่ ๓ จุฑนาครุด้อย

หน่วยงานเจ้าของโครงการ องค์การบริหารส่วนตำบลน้ำซุน

๒. วงเงินงบประมาณที่ได้รับจัดสรร ๓๙๑,๐๐๐.๐๐ บาท

๓. ลักษณะงานโดยสังเขป ผิวทางกว้าง ๘.๐๐ เมตร สูงเฉลี่ย ๑.๒๐ เมตร ยาว ๒๒๕.๐๐ เมตร

ปริมาณดินถม ๑,๘๐๐.๐๐ ลูกบาศก์เมตร ปริมาณลูกรัง ๓๖๐.๐๐ ลูกบาศก์เมตร

พร้อมป้ายโครงการ ๑ ป้าย รายละเอียดตามแบบ อบต.น้ำซุน กำหนด

๔. ราคากลางคำนวณ ณ วันที่ เดือน มีนาคม ๒๕๖๔ เป็นเงิน ๓๙๑,๔๒๖.๐๔ บาท

๕. บัญชีประมาณการราคากลาง

๕.๑ แบบ พร.๔

๕.๒ แบบ พร.๕

๖. รายชื่อคณะกรรมการกำหนดราคากลาง

๖.๑ นายอนุชัย ไต้กิกิ

๖.๒ นายอิทธิรัฐ อินดีคำ

๖.๓ นายณรงค์ชัย พงศธร

แบบสรุปแบบผลการประมาณราคาก่อสร้าง

ส่วนราชการ องค์การบริหารส่วนตำบลน้ำซุ่น
 ประเภท จ้างเหมาปรับปรุงยกระดับถนนดินพร้อมลงลูกรัง หมู่ที่ ๓ จุดนาครุด้อย
 ปริมาณงาน ผิวทางกว้าง ๘.๐๐ เมตร สูงเฉลี่ย ๑.๒๐ เมตร ยาว ๒๒๕.๐๐ เมตร
 ปริมาณดินถม ๑,๘๐๐.๐๐ ลูกบาศก์เมตร ปริมาณลูกรัง ๓๖๐.๐๐ ลูกบาศก์เมตร
 พร้อมป้ายโครงการ ๑ ป้าย รายละเอียดตามแบบ อบต.น้ำซุ่น กำหนด
 สถานที่ก่อสร้าง หมู่ที่ ๓ ตำบลน้ำซุ่น อำเภอห่มสั๊ก จังหวัดเพชรบูรณ์

ลำดับที่	รายการ	ค่าวัสดุและค่าแรง รวมเป็นเงิน(บาท)	Factor F	ค่าก่อสร้างทั้งหมด รวมเป็นเงิน (บาท)	หมายเหตุ
๑	งานอาคาร				
๒	งานทาง	๒๘๗,๖๖๕.๒๐	๑.๓๖๐๗	๓๙๑,๔๒๖.๐๔	
๓	งานชลประทาน				
๔	งานสะพานและท่อเหลี่ยม				
๕	ค่าใช้จ่ายอื่นตามข้อกำหนด				
	เงื่อนไขการใช้ตาราง Factor F				
	-เงินล่วงหน้าจ่าย ๐%				
	-เงินประกันผลงานหัก ๐%				
	-ดอกเบี้ยเงินกู้ ๗%				
	-ภาษีมูลค่าเพิ่ม (VAT) ๗%				
รวมค่าก่อสร้างเป็นเงินทั้งสิ้น				๓๙๑,๔๒๖.๐๔	
คิดเป็นเงินงบประมาณ				๓๙๑,๔๒๖.๐๔	
ตัวอักษร (สามแสนเก้าหมื่นหนึ่งพันสี่ร้อยยี่สิบหกบาทสี่สตางค์)					

(ลงชื่อ)..... ประธานกรรมการ
 (นายอนุชัย ไต้กัก)

(ลงชื่อ)..... กรรมการ (ลงชื่อ)..... กรรมการ
 (นายอิทธิรัฐ อินดีคำ) (นายณรงค์ชัย พงศธร)

ประมาณราคาค่าก่อสร้าง

ปริมาณงาน

จ้างเหมาปรับปรุงยกระดับถนนดินพร้อมลงลูกรัง หมู่ที่ ๓ จุดนาครุท้อย
ผิวทางกว้าง ๘.๐๐ เมตร สูงเฉลี่ย ๑.๒๐ เมตร ยาว ๒๒๕.๐๐ เมตร
ปริมาณดินถม ๑,๘๐๐.๐๐ ลูกบาศก์เมตร ปริมาณลูกรัง ๓๖๐.๐๐ ลูกบาศก์เมตร
พร้อมป้ายโครงการ ๑ ป้าย รายละเอียดตามแบบ อบต.น้ำซุ่น กำหนด
หมู่ที่ ๓ ตำบลน้ำซุ่น อำเภอหล่มสัก จังหวัดเพชรบูรณ์

สถานที่ก่อสร้าง

ฝ่ายประมาณการราคา

ประมาณราคาเมื่อวันที่ วันที่ ๒๒ มีนาคม ๒๕๖๔

ลำดับที่	รายการ	จำนวน	หน่วย	ค่าวัสดุ		ค่าแรง		รวมค่าวัสดุ	หมายเหตุ
				ราคาต่อหน่วย	เป็นเงิน	ราคาต่อหน่วย	เป็นเงิน		
๑	ค่าลูกรัง	๓๖๐.๐๐	ลบ.ม	๒๔๕.๐๗	๑๐๗,๖๖๕.๒๐	-	-	๑๐๗,๖๖๕.๒๐	
๒	ค่าดินถม	๑,๘๐๐.๐๐	ลบ.ม	๑๐๐.๐๐	๑๘๐,๐๐๐.๐๐			๑๘๐,๐๐๐.๐๐	
	รวมเป็นเงินค่างาน							๒๘๗,๖๖๕.๒๐	

(ลงชื่อ)..... ประธานกรรมการ

(นายอนุชัย ไตกี)

(ลงชื่อ)..... กรรมการ (ลงชื่อ)..... กรรมการ

(นายอธิรัฐ อินต๊ะคำ) (นายณรงค์ชัย พงศธร)

47/913

แบบ ปร.5

สรุปผลการประมาณราคาก่อสร้าง

ส่วนราชการ	องค์การบริหารส่วนตำบลน้ำซุน
ประเภท	ปรับปรุงยกระดับถนนดินพร้อมลงลูกรัง หมู่ที่ 3 จุดนาครุด้อย
ปริมาณงาน	ผิวทางกว้าง 8.00 เมตร สูงเฉลี่ย 1.20 เมตร ยาว 225 เมตร ปริมาณดินถม 1,800 ลบ.ม. ปริมาณลูกรัง 360 ลบ.ม. พร้อมป้ายโครงการ ฯ รายละเอียดตามแบบ อบต.น้ำซุนกำหนด
สถานที่ก่อสร้าง	หมู่ที่ 3 ตำบลน้ำซุน อำเภอห่มสัก จังหวัดเพชรบูรณ์
หน่วยงานออกแบบแปลนและรายการ	กองช่างองค์การบริหารส่วนตำบลน้ำซุน แบบเลขที่
ประมาณการตามแบบ	ปร.4 จำนวน 1 แผ่น
ประมาณราคาเมื่อ	วันที่ 22 มีนาคม 2564

ประมาณราคาเมื่อ		วันที่ 22 มีนาคม 2564				
ลำดับที่	รายการ	รวมค่างานต้นทุน	Factor F	รวมค่าก่อสร้าง	หมายเหตุ	
1	ประเภทงานทาง เงื่อนไข Factor F -เงินล่วงหน้าจ่าย 0 % -เงินประกันผลงานหัก 0 % -ดอกเบี้ยเงินกู้ 6 % -ค่าภาษีมูลค่าเพิ่ม(VAT) 7 %	287,665.20	1.3607	391,426.04		
				สรุป รวมค่าก่อสร้าง		391,426.04
				คิดเพียง		391,000.00
ระยะเวลาก่อสร้าง 45 วัน (ตัวอักษร)		(สามแสนเก้าหมื่นหนึ่งพันบาทถ้วน)				

(ลงชื่อ)

(นายณรงค์ชัย พงศธร)

ผู้ประมาณการ

391,000

ประมาณราคาก่อสร้าง
ปริมาณงาน

ปรับปรุงกระดงดินพร้อมลูกรัง หมู่ที่ 3 จุดนครด้อย
ผิวทางกว้าง 8.00 เมตร สูงเฉลี่ย 1.20 เมตร ยาว 225 เมตร ปริมาณดินถม 1,800 ลบ.ม.
ปริมาณลูกรัง 360 ลบ.ม. พร้อมป้ายโครงการ ฯ รายละเอียดตามแบบ อนุมัติน้ำขุนกำหนด
หมู่ที่ 3 ตำบลน้ำขุ่น

สถานที่ก่อสร้าง

หน่วยงานออกแบบแปลนและรายการ

ประมาณการโดย

กองช่างองค์การบริหารส่วนตำบลน้ำขุ่น

นายณรงค์ชัย พงศธร

แบบเลขที่

วันที่ 22 มีนาคม 2564

รายการเลขที่

ราคานับวันตั้งแต่ 27.00 - 27.99 บาท

ลำดับที่	รายการ	ปริมาณวัสดุ		ราคาวัสดุ		แรงงาน		รวมเงิน	หมายเหตุ
		จำนวน	หน่วย	หน่วยละ	เป็นเงิน	หน่วยละ	เป็นเงิน		
1	ค่าดินถม	1,800	ลบ.ม.	100.00	180,000.00	-	-	180,000.00	
2	ค่าลูกรัง	360	ลบ.ม.	299.07	107,665.20	-	-	107,665.20	
	รวมค่างานต้นทุน				287,665.20		-	287,665.20	

(ลงชื่อ)  ผู้ประมาณราคา
(นายณรงค์ชัย พงศธร)

โครงการฟื้นฟูระบบเกษตรแบบผสมผสานลุ่มน้ำห้วย
(จุดบ่อวัดน้ำ) ตำบลบ้านดง อำเภอเมือง จังหวัดแพร่

จุดบ่อวัดน้ำในโครงการ
47Q 732057 UTM 18S-4809

จุดบ่อวัดน้ำในโครงการ
47Q 732166 UTM 18S-4283


แบบมาตรฐาน งานปรับปรุงยกระดับถนนพร้อมลงลูกรัง (จุดนาครุศ้อย)

หมู่ที่ 3 ตำบลน้ำซุ่น อำเภอหล่มสัก จังหวัดเพชรบูรณ์

ผิวถนนกว้าง 8 เมตร สูงเฉลี่ย 1.20 เมตร ระยะทางยาวรวม 225 เมตร

ปริมาณดินถม 1,800 ลบ.ม. ปริมาณลูกรัง 360 ลบ.ม.

ความกว้างถนนที่ทำการ

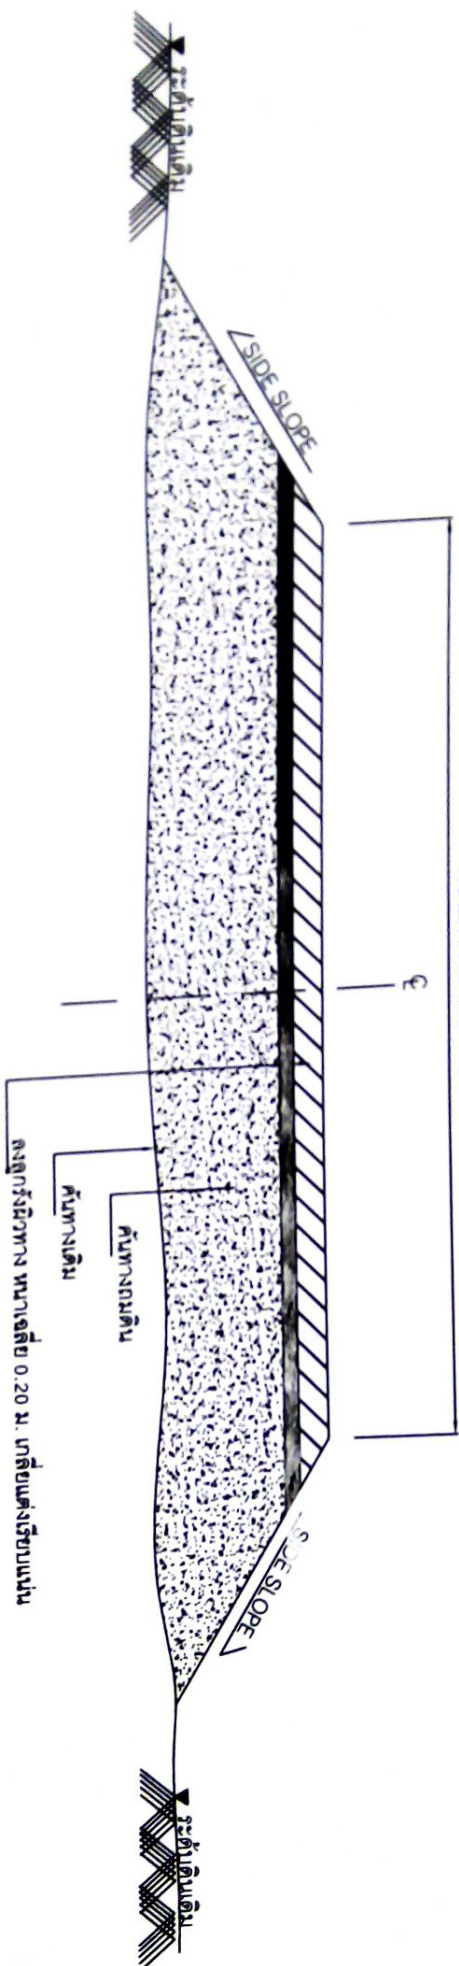

รูปตัดตามขวาง

(มาตรฐาน NOT TO SCALE)

รายการเสริมวัสดุลูกรัง

1. เกือบปรับแต่งคันทางเดิมที่ชำรุด ให้อยู่ในสภาพที่เรียบร้อยแล้ว
2. ลงวัสดุลูกรังตามปริมาณงานที่กำหนด แล้วทำการเกลี่ยแต่งแน่น

หมายเหตุ

1. รายละเอียดตามรูปตัดโครงสร้างทาง สามารถเปลี่ยนแปลงแก้ไข ในด้านราคาชนิดและด้านโครงสร้างได้ตามความเหมาะสม กับสภาพทางที่จะดำเนินการ ทั้งนี้ให้อยู่ในดุลยพินิจของผู้ควบคุมงาน
2. ภายในระหว่างหลักกิโลเมตร ตามที่กำหนดไว้ในแบบอาจจะกำหนด ให้ทำการตอไม้ได้ตามความเหมาะสมและอาจจะให้เพิ่มบริเวณทางเชื่อมเข้าสถานที่ราชการ หรือ อาคารสาธารณะในระยะไม่เกิน เขตทางหลวง หรือทำเพิ่มบริเวณทางแยกเพื่อไม่ให้ปริมาณงานตามแบบกำหนด ทั้งนี้ให้อยู่ในดุลยพินิจ ของผู้ควบคุมงาน
3. บริเวณที่มีเครื่องหมายจราจร หลักกิโลเมตร และ GYARD RAIL ผู้ควบคุมงานจะกำหนดให้ถอนก่อน ติดตั้งใหม่ และทาสีให้อยู่ในสภาพเรียบร้อย