



ประกาศองค์การบริหารส่วนตำบลน้ำซุน
เรื่อง การกำหนดราคากลาง

ด้วยองค์การบริหารส่วนตำบลน้ำซุน จะดำเนินการจ้างเหมาปรับปรุงถนนลูกรัง หมู่ที่ ๙ สายนายนายออด
โดยวิธีเฉพาะเจาะจง และได้ทำการกำหนดราคากลางเสร็จเรียบร้อยแล้ว
ตามรายละเอียดดังนี้

จ้างเหมาปรับปรุงถนนลูกรัง หมู่ที่ ๙ สายนายนายออด
ผิวทางกว้าง ๔.๐๐ เมตร สูงเฉลี่ย ๐.๒๐ เมตร ยาว ๑,๔๐๐.๐๐ เมตร
ปริมาณลูกรัง ๑,๑๒๐.๐๐ ลูกบาศก์เมตร พร้อมป้ายโครงการ ๑ ป้าย
รายละเอียดตามแบบ อบต.น้ำซุน กำหนด

โดยมีราคากลาง ๔๕๕,๗๗๗.๘๙ บาท

(ใส่สนท้าวหมื่นห้าพันเจ็ดร้อยเจ็ดสิบเจ็ดบาทแปดสิบเก้าสตางค์)

จึงประกาศมาให้ทราบโดยทั่วกัน

ประกาศ ณ วันที่ ๑ เดือน เมษายน ๒๕๖๕

(ลงชื่อ)

(นางภรภัทร เทื่องน้อย)

นายกองค์การบริหารส่วนตำบลน้ำซุน

ตารางแสดงวงเงินงบประมาณที่ได้รับจัดสรรและราคากลางในงานจ้างก่อสร้าง

๑. ชื่อโครงการ จ้างเหมาปรับปรุงถนนลูกรัง หมู่ที่ ๙ สายนายนายออด

หน่วยงานเจ้าของโครงการ องค์การบริหารส่วนตำบลน้ำซุน

๒. วงเงินงบประมาณที่ได้รับจัดสรร ๔๕๕,๐๐๐.๐๐ บาท

๓. ลักษณะงานโดยสังเขป ผิวทางกว้าง ๔.๐๐ เมตร สูงเฉลี่ย ๐.๒๐ เมตร ยาว ๑,๔๐๐.๐๐ เมตร

ลูกรัง ๑,๑๒๐.๐๐ ลูกบาศก์เมตร พร้อมป้ายโครงการ ๑ ป้าย

รายละเอียดตามแบบ อบต.น้ำซุน กำหนด

๔. ราคากลางคำนวณ ณ วันที่ ๑ เดือน เมษายน ๒๕๖๕ เป็นเงิน ๔๕๕,๓๗๗.๘๙ บาท

๕. บัญชีประมาณการราคากลาง

๕.๑ แบบ พร.๔

๕.๒ แบบ พร.๕

๖. รายชื่อคณะกรรมการกำหนดราคากลาง

๖.๑ นายอนุชัย ไต้กิกิ

๖.๒ นายอิทธิรัฐ อินดีคำ

๖.๓ นายณรงค์ชัย พงศธร

แบบสรุปแบบผลการประมาณราคาค่าก่อสร้าง

ส่วนราชการ องค์การบริหารส่วนตำบลน้ำซุ่น
 ประเภทจ้างเหมาปรับปรุงถนนลูกรัง หมู่ที่ ๙ สายนายนายออด
 ปริมาณงาน ผิวทางกว้าง ๔.๐๐ เมตร สูงเฉลี่ย ๐.๒๐ เมตร ยาว ๑,๔๐๐.๐๐ เมตร
 ปริมาณลูกรัง ๑,๑๒๐.๐๐ ลูกบาศก์เมตร พร้อมป้ายโครงการ ๑ ป้าย
 รายละเอียดตามแบบ อบต.น้ำซุ่น กำหนด

สถานที่ก่อสร้าง หมู่ที่ ๙ ตำบลน้ำซุ่น อำเภอหล่มสัก จังหวัดเพชรบูรณ์

ลำดับที่	รายการ	ค่าวัสดุและค่าแรง รวมเป็นเงิน(บาท)	Factor F	ค่าก่อสร้างทั้งหมด รวมเป็นเงิน (บาท)	หมายเหตุ
๑	งานอาคาร				
๒	งานทาง	๓๓๔,๙๕๘.๔๐	๑.๓๖๐๗	๔๕๕,๗๗๗.๘๙	
๓	งานชลประทาน				
๔	งานสะพานและท่อเหลี่ยม				
๕	ค่าใช้จ่ายอื่นตามข้อกำหนด				
	เงื่อนไขการใช้ตาราง Factor F				
	-เงินล่วงหน้าจ่าย ๐%				
	-เงินประกันผลงานหัก ๐%				
	-ดอกเบี้ยเงินกู้ ๗%				
	-ภาษีมูลค่าเพิ่ม (VAT) ๗%				
รวมค่าก่อสร้างเป็นเงินทั้งสิ้น				๔๕๕,๗๗๗.๘๙	
คิดเป็นเงินงบประมาณ				๔๕๕,๗๗๗.๘๙	
ตัวอักษร (สี่แสนห้าหมื่นห้าพันเจ็ดร้อยเจ็ดสิบเจ็ดบาทแปดสิบเก้าสตางค์)					

(ลงชื่อ)..... ประธานกรรมการ

(นายอนุชัย ไต้กัก)

(ลงชื่อ)..... กรรมการ

(นายอิทธิรัฐ อินดีคำ)

(ลงชื่อ)..... กรรมการ

(นายณรงค์ชัย พงศธร)

ประมาณราคาก่อสร้าง
ปริมาณงาน

จ้างเหมาปรับปรุงถนนลูกรัง หมู่ที่ ๙ สายนาทราย
ผิวทางกว้าง ๔.๐๐ เมตร สูงเฉลี่ย ๐.๒๐ เมตร ยาว ๑,๔๐๐.๐๐ เมตร
ปริมาณลูกรัง ๑,๑๒๐.๐๐ ลูกบาศก์เมตร พร้อมป้ายโครงการ ๑ ป้าย
รายละเอียดตามแบบ อบต.น้ำขุ่น กำหนด
หมู่ที่ ๙ ตำบลน้ำขุ่น อำเภอหล่มสัก จังหวัดเพชรบูรณ์

สถานที่ก่อสร้าง

ฝ่ายประมาณการราคา

ประมาณราคาเมื่อวันที่

วันที่ ๑ เมษายน ๒๕๖๕

ลำดับที่	รายการ	จำนวน	หน่วย	ค่าวัสดุ		ค่าแรง		รวมค่าวัสดุ ค่าแรงงาน	หมายเหตุ
				ราคาต่อหน่วย	เป็นเงิน	ราคาต่อหน่วย	เป็นเงิน		
๑	ค่าลูกรัง	๑,๑๒๐.๐๐	ลบ.ม	๒๘๙.๐๗	๓๓๔,๙๕๘.๔๐	-	-	๓๓๔,๙๕๘.๔๐	
	รวมเป็นเงินค่างาน							๓๓๔,๙๕๘.๔๐	

(ลงชื่อ)..... ประธานกรรมการ

(นายอนุชัย ไต้ก)

(ลงชื่อ)..... กรรมการ (ลงชื่อ)..... กรรมการ

(นายอิทธิรัฐ อินดีคำ) (นายณรงค์ชัย พงศธร)

สรุปผลการประมาณราคาก่อสร้าง

ส่วนราชการ	องค์การบริหารส่วนตำบลน้ำชุม
ประเภท	ปรับปรุงถนนลูกรัง หมู่ที่ 9 สายนายนายออด
ปริมาณงาน	ผิวทางกว้าง 4 เมตร หนาเฉลี่ย 0.20 เมตร ยาว 1,400 เมตร ปริมาณลูกรัง 1,120 ลบ.ม. พร้อมป้ายโครงการ ฯ รายละเอียดตามแบบ อบต.น้ำชุมกำหนด
สถานที่ก่อสร้าง	หมู่ที่ 9 ตำบลน้ำชุม อำเภอหล่มสัก จังหวัดเพชรบูรณ์
หน่วยงานออกแบบแปลนและรายการ	กองช่างองค์การบริหารส่วนตำบลน้ำชุม แบบเลขที่
ประมาณการตามแบบ	ปร.4 จำนวน 1 แผ่น
ประมาณราคาเมื่อ	วันที่ 1 เมษายน 2565

ลำดับที่	รายการ	รวมค่างานต้นทุน	Factor F	รวมค่าก่อสร้าง	หมายเหตุ
1	ประเภทงานทาง	334,958.40	1.3607	455,777.89	
	เงื่อนไข Factor F				
	-เงินล่วงหน้าจ่าย 0 %				
	-เงินประกันผลงานหัก 0 %				
	-ดอกเบี้ยเงินกู้ 5 %		สรุป รวมค่าก่อสร้าง	455,777.89	
	-ค่าภาษีมูลค่าเพิ่ม(VAT) 7 %		คิดเพียง	455,000.00	
ระยะเวลาก่อสร้าง		วัน (ตัวอักษร)		(สี่แสนห้าหมื่นห้าพันบาทถ้วน)	

(ลงชื่อ)

(นายณรงค์ชัย พงศธร)

ผู้ประมาณการ

ประมาณราคาก่อสร้าง

ปริมาณงาน

ปรับปรุงถนนลูกรัง หมู่ที่ 9 สายนายนายออด
ผิวทางกว้าง 4 เมตร หนาเฉลี่ย 0.20 เมตร ยาว 1,400 เมตร ปริมาณลูกรัง 1,120 ลบ.ม.

พร้อมป้ายโครงการ ฯ รายละเอียดตามแบบ อบต.น้ำซุ่นกำหนด

สถานที่ก่อสร้าง

หมู่ที่ 9 ตำบลน้ำซุ่น อำเภอห้วยสัก จังหวัดเพชรบูรณ์

หน่วยงานออกแบบและรายการ

กองช่างองค์การบริหารส่วนตำบลน้ำซุ่น

ประมาณการโดย

นายณรงค์ชัย พงศธร

วันที่ 1 เมษายน 2565

ราคาน้ำมันดีเซล 30.00 - 30.99 บาท

รายการเลขที่

ลำดับที่	รายการ	ปริมาณวัสดุ		ราคาวัสดุ		แรงงาน		รวมเงิน	หมายเหตุ
		จำนวน	หน่วย	หน่วยละ	เป็นเงิน	หน่วยละ	เป็นเงิน		
1	ค่าลูกรัง	1,120.00	ลบ.ม.	299.07	334,958.40	-	-	334,958.40	
	รวมค่างานต้นทุน				334,958.40		-	334,958.40	

(ลงชื่อ).....ผู้ประมาณราคา

(นายณรงค์ชัย พงศธร)


ผู้อำนวยการกองช่าง

รูปถ่ายทำโครงการปรับปรุงถนนลูกรัง หมู่ที่ ๙
(สายนายนายออด) ต.น้ำซุน อ.หล่มสัก จ.เพชรบูรณ์



แบบมาตรฐาน งานปรับปรุงถนนลูกรัง (สายนานาชาติออก)
หมู่ที่ 9 ตำบลน้ำซุ่น อำเภอหล่มสัก จังหวัดเพชรบูรณ์

ผิวทางกว้าง 4 เมตร หนาเฉลี่ย 0.20 เมตร ระยะทางยาวรวม 1,400 เมตร ปริมาณลูกรังไม่น้อยกว่า 1,120 ลบ.ม.

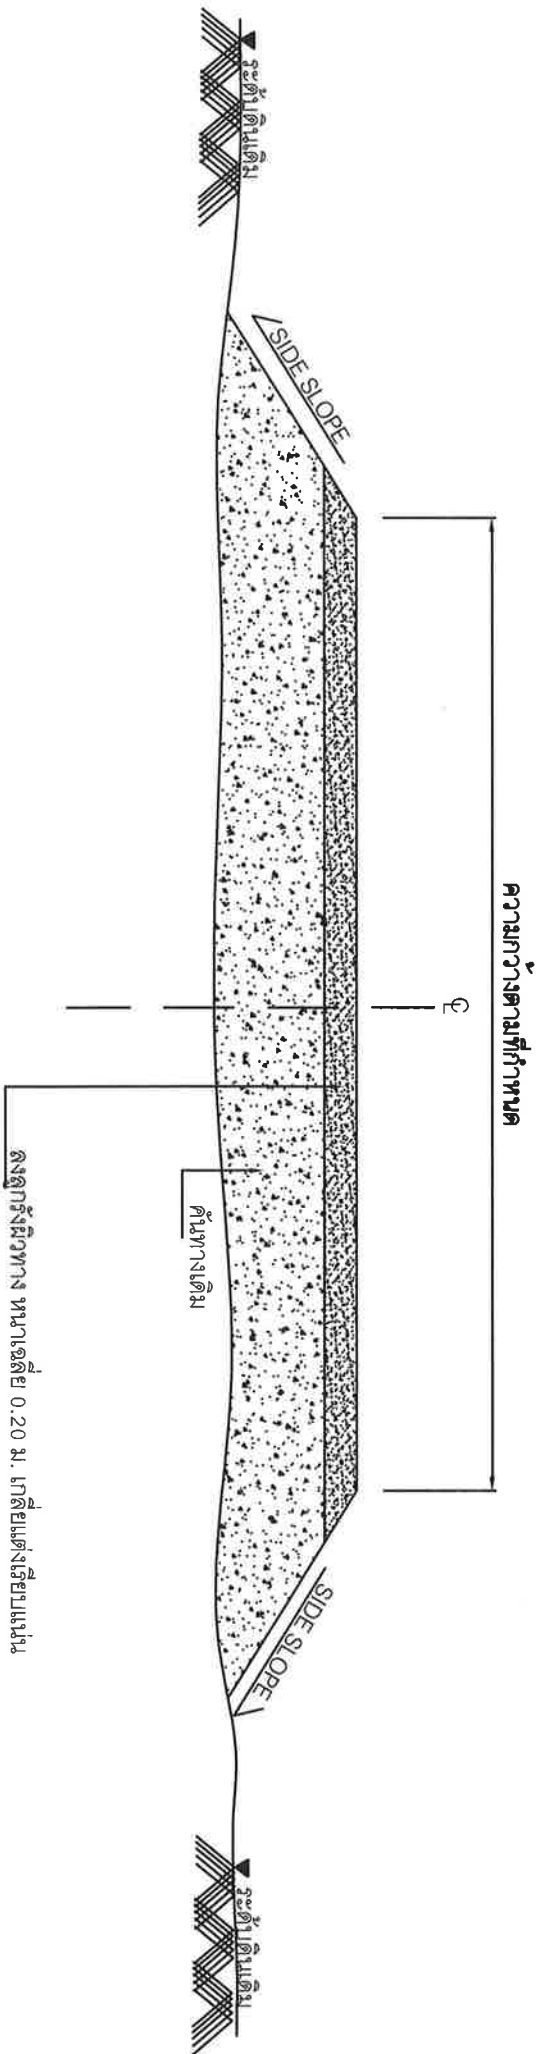

รูปตัดตามขวาง

(มาตรฐาน NOT TO SCALE)

รายการเสริมผิวลูกรัง

1. แก้ไขปรับแต่งคันทางเดิมที่ชำรุด ให้อยู่ในสภาพที่เรียบร้อยแล้ว
2. ลงวัสดุลูกรังตามปริมาณงานที่กำหนด แล้วทำการเกลี่ยแต่งแน่น

หมายเหตุ

1. รายละเอียดตามรูปได้โครงสร้างทาง สามารถเปลี่ยนแปลงแก้ไข ในด้านรายละเอียดและด้านโครงสร้างได้ตามความเหมาะสม กับสภาพทางที่จะดำเนินการ ทั้งนี้ให้อยู่ในดุลยพินิจของผู้ควบคุมงาน
2. ภายในระยะห่างหลักกิโลเมตร ตามที่กำหนดไว้ในแบบอาจจะกำหนด ให้ทำการตอนใดก็ได้ตามความเหมาะสมและอาจจะให้เพิ่มบริเวณทางเชื่อมเข้าสถานที่ราชการ หรือ อาคารสาธารณะในระยะไม่เกิน เขตทางหลวง หรือทำเพิ่มบริเวณทางแยกเพื่อให้ปริมาณงานตามแบบกำหนด ทั้งนี้ให้อยู่ในดุลยพินิจ ของผู้ควบคุมงาน
3. บริเวณที่มีเครื่องหมายจราจร หลักกิโลเมตร และ GUARD RAIL ผู้ควบคุมงานจะกำหนดให้ก่อนก่อน ติดตั้งใหม่ และทาสีให้อยู่ในสภาพเรียบร้อย

โครงการปรับปรุงถนนลูกรัง หมู่ที่ ๙ (สายนานาชาติลอด) ตำบลน้ำซุน อำเภอหล่มสัก จังหวัดเพชรบูรณ์

จุดเริ่มต้นก่อสร้างโครงการ ฯ
47Q 729916 UTM 184972

โครงการปรับปรุงถนนลูกรัง

จุดสิ้นสุดก่อสร้างโครงการ ฯ
47Q 730781 UTM 1848159

Google Earth