



ประกาศองค์การบริหารส่วนตำบลน้ำซุน
เรื่อง การกำหนดราคากลาง

ด้วยองค์การบริหารส่วนตำบลน้ำซุน จะดำเนินการจ้างเหมา ปรับปรุงถนนลูกรัง หมู่ที่ ๑๖
สายบ้านยายลา โดยวิธีเฉพาะเจาะจง และได้ทำการกำหนดราคากลางเสร็จเรียบร้อยแล้ว
ตามรายละเอียดดังนี้

จ้างเหมาปรับปรุงถนนลูกรัง หมู่ที่ ๑๖ สายบ้านยายลา
ผิวทางกว้าง ๔.๐๐ เมตร หนาเฉลี่ย ๐.๒๐ เมตร ยาว ๕๐.๐๐ เมตร
ปริมาณลูกรัง ๔๐.๐๐ ลูกบาศก์เมตร
รายละเอียดตามแบบ อบต.น้ำซุน กำหนด
โดยมีราคากลาง ๑๖,๒๗๗.๗๘ บาท

(หนึ่งหมื่นหกพันสองร้อยเจ็ดสิบเจ็ดบาทเจ็ดสิบแปดสตางค์)

จึงประกาศมาให้ทราบโดยทั่วกัน

ประกาศ ณ วันที่ ๒๑ เดือน ตุลาคม ๒๕๖๓

(ลงชื่อ)

(นางกรภัทร เทื่องน้อย)

นายกองค์การบริหารส่วนตำบลน้ำซุน

ตารางแสดงวงเงินงบประมาณที่ได้รับจัดสรรและราคากลางในงานจ้างก่อสร้าง

๑. ชื่อโครงการ จ้างเหมาปรับปรุงถนนลูกรัง หมู่ที่ ๑๖ สายบ้านยายลา

หน่วยงานเจ้าของโครงการ องค์การบริหารส่วนตำบลน้ำชุม

๒. วงเงินงบประมาณที่ได้รับจัดสรร ๑๖,๐๐๐.๐๐ บาท

๓. ลักษณะงานโดยสังเขป ผิวทางกว้าง ๔.๐๐ เมตร หนาเฉลี่ย ๐.๒๐ เมตร ยาว ๕๐.๐๐ เมตร

ปริมาณลูกรัง ๔๐.๐๐ ลูกบาศก์เมตร

รายละเอียดตามแบบ อบต.น้ำชุม กำหนด

๔. ราคากลางคำนวณ ณ วันที่ ๒๑ เดือน ตุลาคม ๒๕๖๓ เป็นเงิน ๑๖,๒๗๗.๗๘ บาท

๕. บัญชีประมาณการราคากลาง

๕.๑ แบบ พร.๔

๕.๒ แบบ พร.๕

๖. รายชื่อคณะกรรมการกำหนดราคากลาง

๖.๑ นายอนุชัย ไต้กิกิ

๖.๒ นายอิทธิรัฐ อินดีคำ

๖.๓ นายณรงค์ชัย พงศธร

แบบสรุปแบบผลการประมาณราคาก่อสร้าง

ส่วนราชการ องค์การบริหารส่วนตำบลน้ำซุน
 ประเภทจ้างเหมาปรับปรุงถนนลูกรัง หมู่ที่ ๑๖ สายบ้านยายลา
 ปริมาณงาน ผิวทางกว้าง ๔.๐๐ เมตร หนาเฉลี่ย ๐.๒๐ เมตร ยาว ๕๐.๐๐ เมตร
 ปริมาณลูกรัง ๕๐.๐๐ ลูกบาศก์เมตร
 รายละเอียดตามแบบ อบต.น้ำซุน กำหนด

สถานที่ก่อสร้าง หมู่ที่ ๓ ตำบลน้ำซุน อำเภอหล่มสัก จังหวัดเพชรบูรณ์

ลำดับที่	รายการ	ค่าวัสดุและค่าแรง รวมเป็นเงิน(บาท)	Factor F	ค่าก่อสร้างทั้งหมด รวมเป็นเงิน (บาท)	หมายเหตุ
๑	งานอาคาร				
๒	งานทาง	๑๑,๙๖๒.๘๐	๑.๓๖๐๗	๑๖,๒๗๗.๗๘	
๓	งานชลประทาน				
๔	งานสะพานและท่อเหลี่ยม				
๕	ค่าใช้จ่ายอื่นตามข้อกำหนด				
	เงื่อนไขการใช้ตาราง Factor F				
	-เงินล่วงหน้าจ่าย ๐%				
	-เงินประกันผลงานหัก ๐%				
	-ดอกเบี้ยเงินกู้ ๗%				
	-ภาษีมูลค่าเพิ่ม (VAT) ๗%				
รวมค่าก่อสร้างเป็นเงินทั้งสิ้น				๑๖,๒๗๗.๗๘	
คิดเป็นเงินงบประมาณ				๑๖,๒๗๗.๗๘	

ตัวอักษร (หนึ่งหมื่นหกพันสองร้อยเจ็ดสิบเจ็ดบาทเจ็ดสิบแปดสตางค์)

(ลงชื่อ)..... ประธานกรรมการ

(นายอนุชัย ไต่กิ)

(ลงชื่อ)..... กรรมการ

(นายอิทธิรัฐ อินดีคำ)

(ลงชื่อ)..... กรรมการ

(นายณรงค์ชัย พงศธร)

ประมาณราคาก่อสร้าง

จ้างเหมาปรับปรุงถนนลูกรัง หมู่ที่ ๑๖ สายบ้านยายลา
ผิวทางกว้าง ๔.๐๐ เมตร หนาเฉลี่ย ๐.๒๐ เมตร ยาว ๕๐.๐๐ เมตร
ปริมาณลูกรัง ๔๐.๐๐ ลูกบาศก์เมตร

ปริมาณงาน

รายละเอียดตามแบบ อบต.น้ำขุ่น กำหนด

สถานที่ก่อสร้าง

หมู่ที่ ๓ ตำบลน้ำขุ่น อำเภอหล่มสัก จังหวัดเพชรบูรณ์

ฝ่ายประมาณการราคา

ประมาณราคามีวันที่ วันที่ ๒๑ ตุลาคม ๒๕๖๓

ลำดับที่	รายการ	จำนวน	หน่วย	ค่าวัสดุ		ค่าแรง		รวมค่าวัสดุ ค่าแรงงาน	หมายเหตุ
				ราคาต่อหน่วย	เป็นเงิน	ราคาต่อหน่วย	เป็นเงิน		
๑	ค่าลูกรัง	๔๐.๐๐	ลบ.ม	๒๙๙.๐๗	๑๑,๙๖๒.๘๐	-	-	๑๑,๙๖๒.๘๐	
รวมเป็นเงินค่างาน								๑๑,๙๖๒.๘๐	

(ลงชื่อ)..... ประธานกรรมการ
(นายอนุชัย ไต๋ก)

(ลงชื่อ)..... กรรมการ (ลงชื่อ)..... กรรมการ
(นายอิทธิรัฐ อินดีคำ) (นายณรงค์ชัย พงศธร)

สรุปผลการประมาณราคาก่อสร้าง

ส่วนราชการ

องค์การบริหารส่วนตำบลน้ำชุม

ประเภท

ปรับปรุงถนนลูกรัง หมู่ที่ 16 สายบ้านยายลา

ปริมาณงาน

ผิวทางกว้าง 4.00 เมตร หนาเฉลี่ย 0.20 เมตร ยาว 50 เมตร ปริมาณลูกรัง 40.00 ลบ.ม.

รายละเอียดตามแบบ อบต.น้ำชุมกำหนด

สถานที่ก่อสร้าง

หมู่ที่ 16 ตำบลน้ำชุม อำเภอหล่มสัก จังหวัดเพชรบูรณ์

หน่วยงานออกแบบแปลนและรายการ

กองช่างองค์การบริหารส่วนตำบลน้ำชุม แบบเลขที่

ประมาณการตามแบบ

ปร.4 จำนวน 1 แผ่น

ประมาณราคาเมื่อ

วันที่ 15 ตุลาคม 2563

ลำดับที่	รายการ	รวมค่างานต้นทุน	Factor F	รวมค่าก่อสร้าง	หมายเหตุ
1	ประเภทงานทาง	11,962.80	1.3607	16,277.78	
	เงื่อนไข Factor F				
	-เงินล่วงหน้าจ่าย 0 %				
	-เงินประกันผลงานหัก 0 %				
	-ดอกเบี้ยเงินกู้ 6 %		สรุป รวมค่าก่อสร้าง	16,277.78	
	-ค่าภาษีมูลค่าเพิ่ม(VAT) 7 %		คิดเพียง	16,000.00	
ระยะเวลาก่อสร้าง		วัน (ตัวอักษร)	(หนึ่งหมื่นหกพันบาทถ้วน)		

(ลงชื่อ)

(นายณรงค์ชัย พงศธร)

ผู้ประมาณการ

ประมาณราคาก่อสร้าง
ปริมาณงาน

ปรับปรุงถนนลูกรัง หมู่ที่ 16 สายบ้านยายลา
ผิวทางกว้าง 4.00 เมตร หนาเฉลี่ย 0.20 เมตร ยาว 50 เมตร ปริมาณลูกรัง 40.00 ลบ.ม.

รายละเอียดตามแบบ อบต.น้ำขุ่นกำหนด

สถานที่ก่อสร้าง
หมู่ที่ 16 ตำบลน้ำขุ่น อำเภอหล่มสัก จังหวัดเพชรบูรณ์

หน่วยงานออกแบบแปลนและรายการ

กองช่างองค์การบริหารส่วนตำบลน้ำขุ่น

ประมาณการโดย

นายณรงศ์ชัย พงศธร

วันที่ 15 ตุลาคม 2563

ราคาน้ำมันดีเซล 22.00 - 22.99 บาท

รายการเลขที่

ลำดับที่	รายการ	ปริมาณวัสดุ		ราคาวัสดุ		แรงงาน		รวมเงิน	หมายเหตุ
		จำนวน	หน่วย	หน่วยละ	เป็นเงิน	หน่วยละ	เป็นเงิน		
1	ค่าลูกรัง	40.00	ลบ.ม.	299.07	11,962.80	-	-	11,962.80	
	รวมค่างานต้นทุน				11,962.80		-	11,962.80	


(ลงชื่อ).....ผู้ประมาณราคา

(นายณรงศ์ชัย พงศธร)

ผู้อำนวยการกองช่าง

แบบมาตรฐาน งานปรับปรุงถนนลูกรัง (สายบ้านยาตรา)
หมู่ที่ 16 ตำบลน้ำซุ่น อำเภอหล่มสัก จังหวัดเพชรบูรณ์

ผิวทางกว้าง 4 เมตร หนาเฉลี่ย 0.20 เมตร ระยะทางยาวรวม 50 เมตร ปริมาณลูกรังไม่น้อยกว่า 40 ลบ.ม.

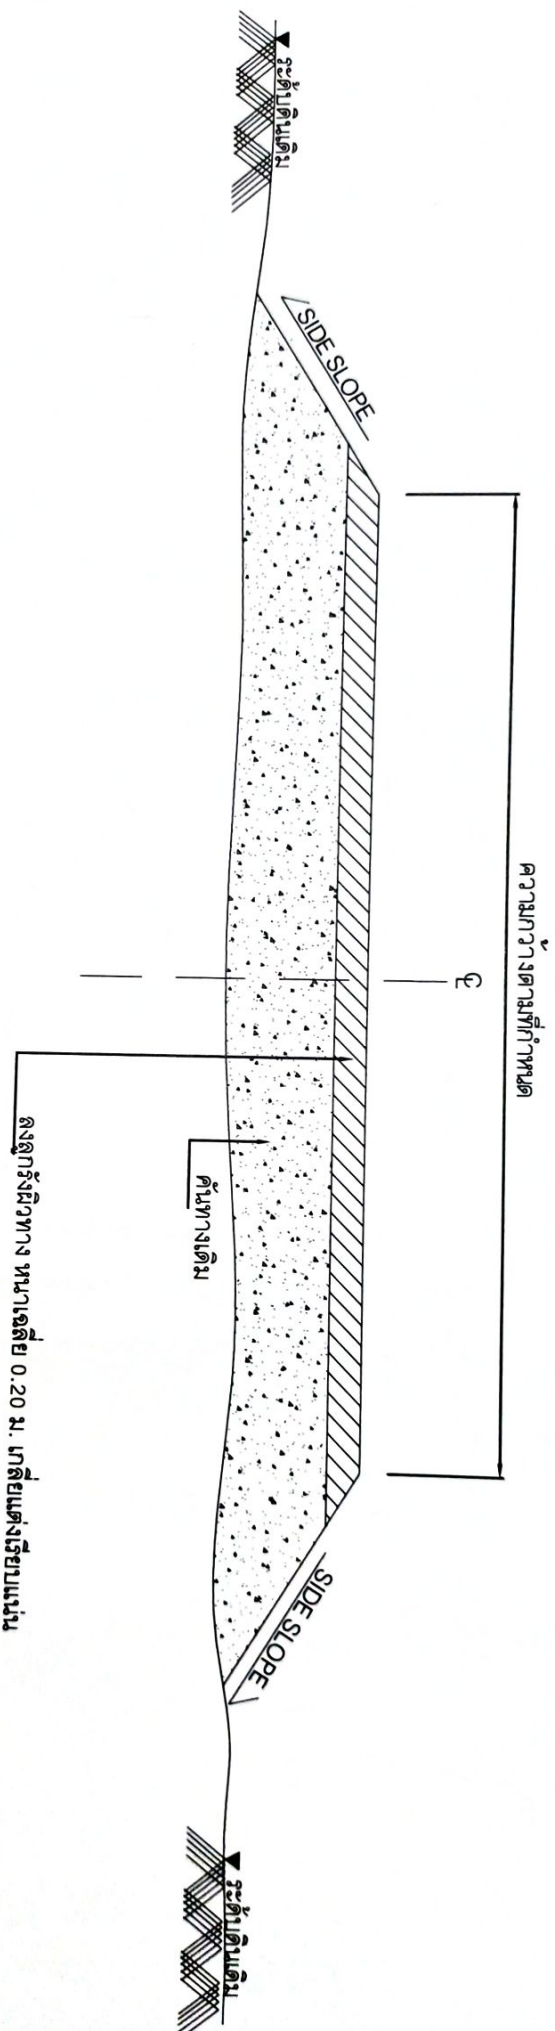

รูปตัดตามขวาง

(มาตรฐาน NOT TO SCALE)

รายการเสริมวัสดุกรัง

1. เกือบปรับแต่งคันทางเดิมที่ชำรุดให้อยู่ในสภาพที่เรียบร้อยแล้ว
2. ลงวัสดุลูกรังตามปริมาณงานที่กำหนด แล้วทำการเกลี่ยแต่งแน่น

หมายเหตุ

1. รายละเอียดตามรูปตัดโค้งสร้างทาง สามารถเปลี่ยนแปลงแก้ไข ในด้านราคาชนิดและค่าโครงสร้างได้ตามความเหมาะสมกับสภาพพื้นที่จะดำเนินการ ทั้งนี้ให้อยู่ในดุลยพินิจของผู้ควบคุมงาน
2. ภายในระยะระหว่างหลักกิโลเมตร ตามที่กำหนดไว้ในแบบอาจจะกำหนด ให้ทำการคอนกรีตได้ตามความเหมาะสมและอาจจะให้เพิ่มบริเวณทางเชื่อมเข้าสถานที่ราชการ หรือ อาคารสาธารณะในระยะไม่เกิน เขตทางหลวง หรือทำเพิ่มบริเวณทางแยกเพื่อให้ปริมาณงานตามแบบกำหนด ทั้งนี้ให้อยู่ในดุลยพินิจของผู้ควบคุมงาน
3. บริเวณที่มีเครื่องหมายจราจร หลักกิโลเมตร และ GUARD RAIL ผู้ควบคุมงานจะกำหนดให้ก่อนก่อน ติดตั้งใหม่ และหาสีให้อยู่ในสภาพเรียบร้อย

โครงการปรับปรุงถนนลูกรัง หมู่ที่ ๑๖ (สายบ้านยายลา) ตำบลน้ำชุม อำเภอสว่างวีระบุรี จังหวัดเพชรบูรณ์

คลองน้ำชุมใหญ่

คลองน้ำชุมใหญ่

ร้านสุกัญชง

จุดสิ้นสุดก่อสร้างโครงการ ฯ
47Q 733666 UTM 1853427

จุดเริ่มต้นก่อสร้างโครงการ ฯ
47Q 733724 UTM 1853399

Google

