



ประกาศองค์การบริหารส่วนตำบลน้ำซุน
เรื่อง การกำหนดราคากลาง

ด้วยองค์การบริหารส่วนตำบลน้ำซุน จะดำเนินการจ้างเหมา ปรับปรุงยกระดับถนนดินพร้อมลงลูกรัง หมู่ที่ ๖
จุดนายนายสุรพล โดยวิธีเฉพาะเจาะจง และได้ทำการกำหนดราคากลางเสร็จเรียบร้อยแล้ว
ตามรายละเอียดดังนี้

ปรับปรุงยกระดับถนนดินพร้อมลงลูกรัง หมู่ที่ ๖ จุดนายนายสุรพล
ปริมาณงาน ผิวทางกว้าง ๔.๐๐ เมตร หนาเฉลี่ย ๑.๒๐ เมตร ยาว ๒๗๐.๐๐ เมตร
ปริมาณดินถม ๑,๐๘๐.๐๐ ลูกบาศก์เมตร ปริมาณลูกรัง ๒๑๖ ลูกบาศก์เมตร
พร้อมป้ายโครงการ ๑ ป้าย รายละเอียดตามแบบ อบต.น้ำซุน กำหนด
โดยมีราคากลาง ๒๓๔,๘๕๕.๖๒ บาท

(สองแสนสามหมื่นสี่พันแปดร้อยห้าสิบบาทหกสิบสองสตางค์)

จึงประกาศมาให้ทราบโดยทั่วกัน

ประกาศ ณ วันที่ ๑๖ เดือน ตุลาคม ๒๕๖๓

(ลงชื่อ)

(นางภรภัทร เทื่องน้อย)

นายกองค์การบริหารส่วนตำบลน้ำซุน

ตารางแสดงวงเงินงบประมาณที่ได้รับจัดสรรและราคากลางในงานจ้างก่อสร้าง

๑. ชื่อโครงการ ปรับปรุงยกระดับถนนดินพร้อมลงลูกรัง หมู่ที่ ๖ จุศนันายสุรพล
หน่วยงานเจ้าของโครงการ องค์การบริหารส่วนตำบลน้ำซุน
๒. วงเงินงบประมาณที่ได้รับจัดสรร ๒๓๔,๐๐๐.๐๐ บาท
๓. ลักษณะงานโดยสังเขป ปริมาณงาน ผิวทางกว้าง ๔.๐๐ เมตร หนาเฉลี่ย ๑.๒๐ เมตร ยาว ๒๗๐.๐๐ เมตร
ปริมาณดินถม ๑,๐๘๐.๐๐ ลูกบาศก์เมตร ปริมาณลูกรัง ๒๑๖ ลูกบาศก์เมตร
พร้อมป้ายโครงการ ๑ ป้าย รายละเอียดตามแบบ อบต.น้ำซุน กำหนด
๔. ราคากลางคำนวณ ณ วันที่ ๑๖ เดือน ตุลาคม ๒๕๖๓ เป็นเงิน ๒๓๔,๘๕๕.๖๒ บาท
๕. บัญชีประมาณการราคากลาง
 - ๕.๑ แบบ พร.๔
 - ๕.๒ แบบ พร.๕
๖. รายชื่อคณะกรรมการกำหนดราคากลาง
 - ๖.๑ นายอนุชัย ไต่กิ
 - ๖.๒ นายอิทธิรัฐ อินดีคำ
 - ๖.๓ นายณรงค์ชัย พงศธร

สรุปผลการประมาณราคาก่อสร้าง

ส่วนราชการ	องค์การบริหารส่วนตำบลน้ำขุ่น
ประเภท	ปรับปรุงยกระดับถนนดินพร้อมลงลูกรัง หมู่ที่ 6 จุดนายสุรพล
ปริมาณงาน	ผิวทางกว้าง 4 เมตร สูงเฉลี่ย 1.20 เมตร ยาว 270 เมตร ปริมาณดินถม 1,080 ลบ.ม. ปริมาณลูกรัง 216 ลบ.ม. รายละเอียดตามแบบ อบต.น้ำขุ่นกำหนด
สถานที่ก่อสร้าง	หมู่ที่ 6 ตำบลน้ำขุ่น อำเภอห้วยสัก จังหวัดเพชรบูรณ์
หน่วยงานออกแบบแปลนและรายการ	กองช่างองค์การบริหารส่วนตำบลน้ำขุ่น แบบเลขที่
ประมาณการตามแบบ	ปร.4 จำนวน 1 แผ่น
ประมาณราคาเมื่อ	วันที่ 9 ตุลาคม 2563

ลำดับที่	รายการ	รวมค่างานต้นทุน	Factor F	รวมค่าก่อสร้าง	หมายเหตุ
1	ประเภทงานทาง	172,599.12	1.3607	234,855.62	
	เงื่อนไข Factor F				
	-เงินล่วงหน้าจ่าย 0 %				
	-เงินประกันผลงานหัก 0 %				
	-ดอกเบี้ยเงินกู้ 6 %		สรุป รวมค่าก่อสร้าง	234,855.62	
	-ค่าภาษีมูลค่าเพิ่ม(VAT) 7 %		คิดเพียง	234,000.00	
ระยะเวลาก่อสร้าง	45	วัน (ตัวอักษร)	(สองแสนสามหมื่นสี่พันบาทถ้วน)		

(ลงชื่อ)

(นายณรงค์ชัย พงศธร)

ผู้ประมาณการ

ประมาณราคาก่อสร้าง
ปริมาณงาน

ปรับปรุงกระหัดถนนดินพร้อมลงลูกรัง หมู่ที่ 6 จุดนายสุรพล
ผิวทางกว้าง 4 เมตร สูงเฉลี่ย 1.20 เมตร ยาว 270 เมตร ปริมาณดินถม 1,080 ลบ.ม.
ปริมาณลูกรัง 216 ลบ.ม. รายละเอียดตามแบบ อบต.น้ำพุกำหนด
หมู่ที่ 6 ตำบลน้ำพุ

สถานที่ก่อสร้าง

แบบเลขที่

รายการเลขที่

หน่วยงานออกแบบแปลนและรายการ

กองช่างองค์การบริหารส่วนตำบลน้ำพุ

ประมาณการโดย

นายณรงค์ชัย พงศธร

วันที่ 9 ตุลาคม 2563

ราคาน้ำมันดีเซล 22.00 - 22.99 บาท


ลำดับที่	รายการ	ปริมาณวัสดุ		ราคาวัสดุ		แรงงาน		รวมเงิน	หมายเหตุ
		จำนวน	หน่วย	หน่วยละ	เป็นเงิน	หน่วยละ	เป็นเงิน		
1	ค่าดินถม	1,080	ลบ.ม.	100.00	108,000.00	-	-	108,000.00	
2	ค่าลูกรัง	216	ลบ.ม.	299.07	64,599.12	-	-	64,599.12	
	รวมค่างานต้นทุน				172,599.12		-	172,599.12	

(ลงชื่อ).....ผู้ประมาณราคา
(นายณรงค์ชัย พงศธร)

แบบมาตรฐาน งานปรับปรุงยกระดับถนนดินพร้อมถนนลูกรัง (จุดขนานาสุรพล)

หมู่ที่ 6 ตำบลน้ำซุน อำเภอหล่มสัก จังหวัดเพชรบูรณ์

ผิวทางกว้าง 4 เมตร สูงเฉลี่ย 1.20 เมตร ระยะทางยาวรวม 270 เมตร ปริมาณลูกรังไม่น้อยกว่า 1,080 ลบ.ม.

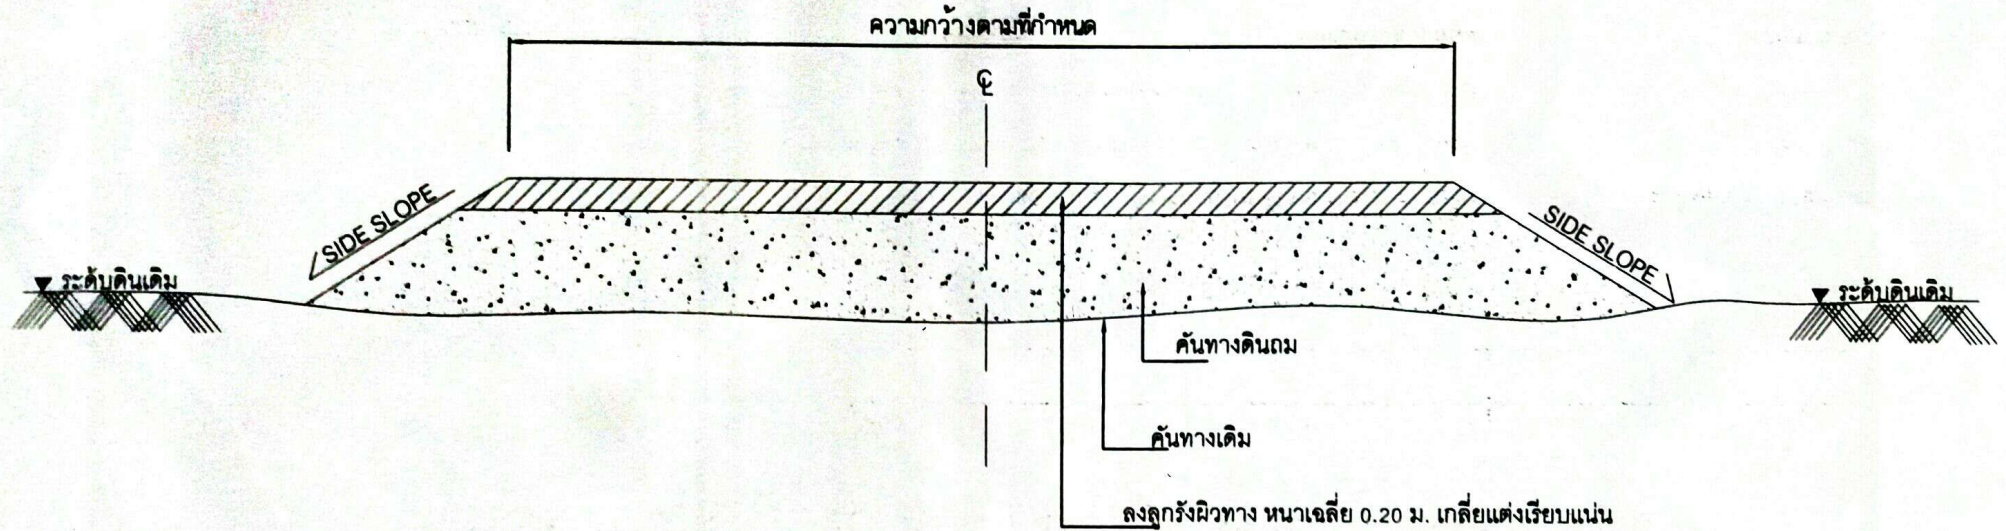

รูปตัดตามขวาง

(มาตราส่วน NOT TO SCALE)

รายการเสริมผิวลูกรัง

1. เกลี่ยปรับแต่งคันทางเดิมที่ชำรุด ให้อยู่ในสภาพที่เรียบร้อยแล้ว
2. ลงวัสดุลูกรังตามปริมาณงานที่กำหนด แล้วทำการเกลี่ยแต่งแน่น

หมายเหตุ

1. รายละเอียดตามรูปตัดโครงสร้างทาง สามารถเปลี่ยนแปลงแก้ไข ในด้านเรขาคณิตและด้านโครงสร้างได้ตามความเหมาะสม กับสภาพทางที่จะดำเนินการ ทั้งนี้ให้อยู่ในดุลยพินิจของผู้ควบคุมงาน
2. ภายในระหว่างหลักกิโลเมตร ตามที่กำหนดไว้ในแบบอาจจะกำหนด ให้ทำการตอนใดก็ได้ตามความเหมาะสมและอาจจะให้เพิ่มบริเวณทางเชื่อมเข้าสถานที่ราชการ หรือ อาคารสาธารณะในระยะไม่เกิน เขตทางหลวง หรือทำเพิ่มบริเวณทางแยกเพื่อให้ได้ปริมาณงานตามแบบกำหนด ทั้งนี้ให้อยู่ในดุลยพินิจ ของผู้ควบคุมงาน
3. บริเวณที่มีเครื่องหมายจราจร หลักกิโลเมตร และ GUARD RAIL ผู้ควบคุมงานจะกำหนดให้ก่อนก่อน ติดตั้งใหม่ และทาสีให้อยู่ในสภาพเรียบร้อย

โครงการปรับปรุงยกระดับถนนดินพ้อมลงลูกรัง หมู่ที่ ๖
(จุดนายาสรพล) ตำบลน้ำขุ่น อำเภอหล่มสัก จังหวัดเพชรบูรณ์

จุดเริ่มต้นก่อสร้างโครงการ
47Q 731867 UTM 1848812

จุดสิ้นสุดก่อสร้างโครงการ
47Q 732095 UTM 1848854

Google Earth

501 ft

แบบสรุปแบบผลการประมาณราคาก่อสร้าง

ส่วนราชการ องค์การบริหารส่วนตำบลน้ำขุ่น
 ประเภท ปรับปรุงยกระดับถนนดินพร้อมลงลูกรัง หมู่ที่ ๖ จุดนายนายสุรพล
 ปริมาณงาน ปริมาณงาน ผิวทางกว้าง ๔.๐๐ เมตร หนาเฉลี่ย ๑.๒๐ เมตร ยาว ๒๗๐.๐๐ เมตร
 ปริมาณดินถม ๑,๐๘๐.๐๐ ลูกบาศก์เมตร ปริมาณลูกรัง ๒๑๖ ลูกบาศก์เมตร
 พร้อมป้ายโครงการ ๑ ป้าย รายละเอียดตามแบบ อบต.น้ำขุ่น กำหนด

สถานที่ก่อสร้าง หมู่ที่ ๖ ตำบลน้ำขุ่น อำเภอห้วยสัก จังหวัดเพชรบูรณ์

ลำดับที่	รายการ	ค่าวัสดุและค่าแรง รวมเป็นเงิน(บาท)	Factor F	ค่าก่อสร้างทั้งหมด รวมเป็นเงิน (บาท)	หมายเหตุ
๑	งานอาคาร				
๒	งานทาง	๑๗๒,๕๕๙.๑๒	๑.๓๖๐๗	๒๓๔,๘๕๕.๖๒	
๓	งานชลประทาน				
๔	งานสะพานและท่อเหลี่ยม				
๕	ค่าใช้จ่ายอื่นตามข้อกำหนด				
	เงื่อนไขการใช้ตาราง Factor F				
	-เงินล่วงหน้าจ่าย ๐%				
	-เงินประกันผลงานหัก ๐%				
	-ดอกเบี้ยเงินกู้ ๗%				
	-ภาษีมูลค่าเพิ่ม (VAT) ๗%				
รวมค่าก่อสร้างเป็นเงินทั้งสิ้น				๒๓๔,๘๕๕.๖๒	
คิดเป็นเงินงบประมาณ				๒๓๔,๘๕๕.๖๒	

ตัวอักษร (สองแสนสามหมื่นสี่พันแปดร้อยห้าสิบห้าบาทหกสิบสองสตางค์)

(ลงชื่อ)..... ประธานกรรมการ
 (นายอนุชัย ไต่กิ)

(ลงชื่อ)..... กรรมการ (ลงชื่อ)..... กรรมการ
 (นายอิทธิฤทธิ์ อินดีคำ) (นายณรงค์ชัย พงศธร)

[illegible]

(ลงชื่อ)..... ประธานกรรมการ
(นายอเนชัย ใต้ก)

(ลงชื่อ) ๑๑ กรรมการ (นายอิทธิฐ อิ่มคำ)

(ลงชื่อ) [Signature] กรรมการ (นายณรงค์ชัย พงศธร)