



ประกาศองค์การบริหารส่วนตำบลน้ำซุน
เรื่อง การกำหนดราคากลาง

ด้วยองค์การบริหารส่วนตำบลน้ำซุน จะดำเนินการจ้างเหมาปรับปรุงยกระดับถนนดินพร้อมลงลูกรัง หมู่ที่ ๑
จุดข้างตลาดนัด โดยวิธีเฉพาะเจาะจง และได้ทำการกำหนดราคากลางเสร็จเรียบร้อยแล้ว
ตามรายละเอียดดังนี้

จ้างเหมาปรับปรุงยกระดับถนนดินพร้อมลงลูกรัง หมู่ที่ ๑ จุดข้างตลาดนัด
ช่วงที่ ๑ ผิวทางกว้าง ๕.๐๐ เมตร สูงเฉลี่ย ๐.๕๐ เมตร ยาว ๔๐.๐๐ เมตร
ปริมาณดินถม ๖๐.๐๐ ลูกบาศก์เมตร ปริมาณลูกรัง ๔๐.๐๐ ลูกบาศก์เมตร
ช่วงที่ ๒ ผิวทางกว้าง ๔.๐๐ เมตร สูงเฉลี่ย ๑.๕๐ เมตร ยาว ๓๒.๐๐ เมตร
ปริมาณดินถม ๑๖๗.๐๐ ลูกบาศก์เมตร ปริมาณลูกรัง ๒๖.๐๐ ลูกบาศก์เมตร
รวม ปริมาณดินถม ๒๒๗.๐๐ ลูกบาศก์เมตร ปริมาณลูกรัง ๖๖.๐๐ ลูกบาศก์เมตร
รายละเอียดตามแบบ อบต.น้ำซุน กำหนด

โดยมีราคากลาง ๕๗,๗๔๖.๒๓ บาท

(ห้ามยื่นเจตพินเจตร้อยสี่สิบหกบาทยี่สิบสามสตางค์)

จึงประกาศมาให้ทราบโดยทั่วกัน

ประกาศ ณ วันที่ ๒๑ เดือน มกราคม ๒๕๖๕

(ลงชื่อ)

(นางภรภัทร เทื่อน้อย)

นายกองค์การบริหารส่วนตำบลน้ำซุน

๑. ชื่อโครงการ **จ้างเหมาปรับปรุงยกระดับถนนดินพร้อมลงลูกรัง หมู่ที่ ๑ จุดข้างตลาดนัด**

๒. วงเงินงบประมาณที่ได้รับจัดสรร ๕๗,๐๐๐.๐๐ บาท

ปริมาณดินถม ๖๐.๐๐ ลูกบาศก์เมตร ปริมาณลูกรัง ๕๐.๐๐ ลูกบาศก์เมตร

ปริมาณดินถม ๑๖๗.๐๐ ลูกบาศก์เมตร ปริมาณลูกรัง ๒๖.๐๐ ลูกบาศก์เมตร

รายละเอียดตามแบบ อบต.น้ำซุน กำหนด

๕. บัญชีประมาณการราคากลาง

๕.๒ แบบ ปร.๕

๖.๑ นายอนุชัย ไต้กิกิ

๖.๒ นายอธิรัฐ อินดีคำ

๖.๓ นายณรงค์ชัย พงศธร

แบบสรุปแบบผลการประมาณราคาก่อสร้าง

ส่วนราชการ องค์การบริหารส่วนตำบลน้ำซุ่น
 ประเภท จ้างเหมาปรับปรุงยกระดับถนนดินพร้อมลงลูกรัง หมู่ที่ ๑ จุดข้างตลาดนัด
 ปริมาณงาน ช่วงที่ ๑ ผิวทางกว้าง ๕.๐๐ เมตร สูงเฉลี่ย ๐.๕๐ เมตร ยาว ๔๐.๐๐ เมตร
 ปริมาณดินถม ๖๐.๐๐ ลูกบาศก์เมตร ปริมาณลูกรัง ๔๐.๐๐ ลูกบาศก์เมตร
 ช่วงที่ ๒ ผิวทางกว้าง ๔.๐๐ เมตร สูงเฉลี่ย ๑.๕๐ เมตร ยาว ๓๒.๐๐ เมตร
 ปริมาณดินถม ๑๖๗.๐๐ ลูกบาศก์เมตร ปริมาณลูกรัง ๒๖.๐๐ ลูกบาศก์เมตร
 รวม ปริมาณดินถม ๒๒๗.๐๐ ลูกบาศก์เมตร ปริมาณลูกรัง ๖๖.๐๐ ลูกบาศก์เมตร
 รายละเอียดตามแบบ อบต.น้ำซุ่น กำหนด

สถานที่ก่อสร้าง หมู่ที่ ๑ ตำบลน้ำซุ่น อำเภอหล่มสัก จังหวัดเพชรบูรณ์

ลำดับที่	รายการ	ค่าวัสดุและค่าแรง รวมเป็นเงิน(บาท)	Factor F	ค่าก่อสร้างทั้งหมด รวมเป็นเงิน (บาท)	หมายเหตุ
๑	งานอาคาร				
๒	งานทาง	๔๒,๔๓๘.๖๒	๑.๓๖๐๗	๕๗,๗๔๖.๒๓	
๓	งานชลประทาน				
๔	งานสะพานและท่อเหลี่ยม				
๕	ค่าใช้จ่ายอื่นตามข้อกำหนด				
	เงื่อนไขการใช้ตาราง Factor F				
	-เงินล่วงหน้าจ่าย ๐%				
	-เงินประกันผลงานหัก ๐%				
	-ดอกเบี้ยเงินกู้ ๗%				
	-ภาษีมูลค่าเพิ่ม (VAT) ๗%				
รวมค่าก่อสร้างเป็นเงินทั้งสิ้น				๕๗,๗๔๖.๒๓	
คิดเป็นเงินงบประมาณ				๕๗,๗๔๖.๒๓	

ตัวอักษร (ห้าหมื่นเจ็ดพันเจ็ดร้อยสี่สิบหกบาทสี่สิบสามสตางค์)

(ลงชื่อ)..... ประธานกรรมการ

(นายอนุชัย ไต้ก)

(ลงชื่อ)..... กรรมการ

(นายอิทธิรัฐ อินดีคำ)

(ลงชื่อ)..... กรรมการ

(นายณรงค์ชัย พงศธร)

ประมาณราคาก่อสร้าง
ปริมาณงาน

จ้างเหมาปรับปรุงยกระดับถนนดินพร้อมลูกรัง หมู่ที่ ๑ จุดข้างตลาดนัด
ช่วงที่ ๑ ผิวทางกว้าง ๕.๐๐ เมตร สูงเฉลี่ย ๐.๕๐ เมตร ยาว ๔๐.๐๐ เมตร
ปริมาณดินถม ๖๐.๐๐ ลูกบาศก์เมตร ปริมาณลูกรัง ๔๐.๐๐ ลูกบาศก์เมตร
ช่วงที่ ๒ ผิวทางกว้าง ๔.๐๐ เมตร สูงเฉลี่ย ๑.๕๐ เมตร ยาว ๓๒.๐๐ เมตร
ปริมาณดินถม ๑๖๗.๐๐ ลูกบาศก์เมตร ปริมาณลูกรัง ๒๖.๐๐ ลูกบาศก์เมตร
รวม ปริมาณดินถม ๒๒๗.๐๐ ลูกบาศก์เมตร ปริมาณลูกรัง ๖๖.๐๐ ลูกบาศก์เมตร
รายละเอียดตามแบบ อบต.น้ำชุม กำหนด

สถานที่ก่อสร้าง

หมู่ที่ ๑ ตำบลน้ำชุม อำเภอหล่มสัก จังหวัดเพชรบูรณ์

ฝ่ายประมาณการราคา

ประมาณราคาเมื่อวันที่

วันที่ ๑๙ มกราคม ๒๕๖๕

ลำดับที่	รายการ	จำนวน	หน่วย	ค่าวัสดุ		ค่าแรง		รวมค่าวัสดุ ค่าแรงงาน	หมายเหตุ
				ราคาต่อหน่วย	เป็นเงิน	ราคาต่อหน่วย	เป็นเงิน		
๑	ค่าดินถม	๒๒๗.๐๐	ลบ.ม	๑๐๐.๐๐	๒๒,๗๐๐.๐๐	-	-	๒๒,๗๐๐.๐๐	
๒	ค่าลูกรัง	๖๖.๐๐	ลบ.ม	๒๕๙.๐๗	๑๙,๗๓๘.๖๒	-	-	๑๙,๗๓๘.๖๒	
	รวมเป็นเงินค่างาน							๔๒,๔๓๘.๖๒	

(ลงชื่อ)..... ประธานกรรมการ



(นายอนุชัย ไต้ก)

(ลงชื่อ)..... กรรมการ (ลงชื่อ)..... กรรมการ



(นายอิทธิรัฐ อินดีคำ)

(นายณรงค์ชัย พงศธร)

สรุปผลการประมาณราคาก่อสร้าง

ส่วนราชการ	องค์การบริหารส่วนตำบลน้ำชุม
ประเภท	ปรับปรุงยกระดับถนนดินพร้อมลงลูกรัง หมู่ที่ 1 จุดข้างตลาดนัด
ปริมาณงาน	ช่วงที่ 1 ผิวทางกว้าง 5.00 เมตร สูงเฉลี่ย 0.50 เมตร ยาว 40 เมตร ปริมาณดินถม 60 ลบ.ม. ปริมาณลูกรัง 40 ลบ.ม. ช่วงที่ 2 ผิวทางกว้าง 4.00 เมตร สูงเฉลี่ย 1.50 เมตร ยาว 32 เมตร ปริมาณดินถม 167 ลบ.ม. ปริมาณลูกรัง 26 ลบ.ม. รวม ปริมาณดินถม 227 ลบ.ม. ปริมาณลูกรัง 66 ลบ.ม. รายละเอียดตามแบบ อบต.น้ำชุมกำหนด
สถานที่ก่อสร้าง	หมู่ที่ 1 ตำบลน้ำชุม อำเภอหล่มสัก จังหวัดเพชรบูรณ์
หน่วยงานออกแบบแปลนและรายการ	กองช่างองค์การบริหารส่วนตำบลน้ำชุม แบบเลขที่
ประมาณการตามแบบ	ปร.4 จำนวน 1 แผ่น
ประมาณราคาเมื่อ	วันที่ 21 มกราคม 2565

ลำดับที่	รายการ	รวมค่างานต้นทุน	Factor F	รวมค่าก่อสร้าง	หมายเหตุ
1	ประเภทงานทาง	42,438.62	1.3607	57,746.23	
	เงื่อนไข Factor F				
	-เงินล่วงหน้าจ่าย 0 %				
	-เงินประกันผลงานหัก 0 %				
	-ดอกเบี้ยเงินกู้ 6 %		สรุป รวมค่าก่อสร้าง	57,746.23	
	-ค่าภาษีมูลค่าเพิ่ม(VAT) 7 %		คิดเพียง	57,000.00	
ระยะเวลาก่อสร้าง 45		วัน (ตัวอักษร)	(ห้าหมื่นเจ็ดพันบาทถ้วน)		

(ลงชื่อ)

(นายณรงค์ชัย พงศธร)

ผู้ประมาณการ

ประมาณราคาก่อสร้าง
ปริมาณงาน

ปรับปรุงยกระดับถนนดินพร้อมลูกรัง หมู่ที่ 1 จุดข้างตลาดนัด
ช่วงที่ 1 ผิวทางกว้าง 5.00 เมตร สูงเฉลี่ย 0.50 เมตร ยาว 40 เมตร ปริมาณดินถม 60 ลบ.ม.
ปริมาณลูกรัง 40 ลบ.ม. ช่วงที่ 2 ผิวทางกว้าง 4.00 เมตร สูงเฉลี่ย 1.50 เมตร ยาว 32 เมตร
ปริมาณดินถม 167 ลบ.ม. ปริมาณลูกรัง 26 ลบ.ม. รวม ปริมาณดินถม 227 ลบ.ม.
ปริมาณลูกรัง 66 ลบ.ม. รายละเอียดตามแบบ อบต.น้ำขุ่นกำหนด

สถานที่ก่อสร้าง

หมู่ที่ 1 ตำบลน้ำขุ่น

แบบเลขที่

รายการเลขที่

หน่วยงานออกแบบแปลนและรายการ

กองช่างองค์การบริหารส่วนตำบลน้ำขุ่น

ประมาณการโดย

นายณรงค์ชัย พงศธร

วันที่ 21 มกราคม 2565

ราคาน้ำมันดีเซล 30.00 - 30.99 บาท

ลำดับที่	รายการ	ปริมาณวัสดุ		ราคาวัสดุ		แรงงาน		รวมเงิน	หมายเหตุ
		จำนวน	หน่วย	หน่วยละ	เป็นเงิน	หน่วยละ	เป็นเงิน		
1	ค่าดินถม	227	ลบ.ม.	100.00	22,700.00	-	-	22,700.00	
2	ค่าลูกรัง	66	ลบ.ม.	299.07	19,738.62	-	-	19,738.62	
	รวมค่างานต้นทุน				42,438.62			42,438.62	

(ลงชื่อ).....ผู้ประมาณราคา
(นายณรงค์ชัย พงศธร)

แบบมาตรฐาน งานปรับปรุงยกระดับถนนดินพร้อมลูกรัง (จุดข้างตลาดนัด)

หมู่ที่ 1 ตำบลน้ำซุ่น อำเภอหล่มสัก จังหวัดเพชรบูรณ์

(ช่วงที่ 1) ผิวถนนกว้าง 5 เมตร สูงเฉลี่ย 0.50 เมตร ระยะทางยาวรวม 40 เมตร


ปริมาณดินถม 60 ลบ.ม. ปริมาณลูกรัง 40 ลบ.ม.

(ช่วงที่ 2) ผิวถนนกว้าง 4 เมตร สูงเฉลี่ย 1.50 เมตร ระยะทางยาวรวม 32 เมตร

ปริมาณดินถม 167 ลบ.ม. ปริมาณลูกรัง 26 ลบ.ม.

รวมปริมาณดินถม 227 ลบ.ม. ปริมาณลูกรัง 66 ลบ.ม.

ความกว้างตามที่กำหนด

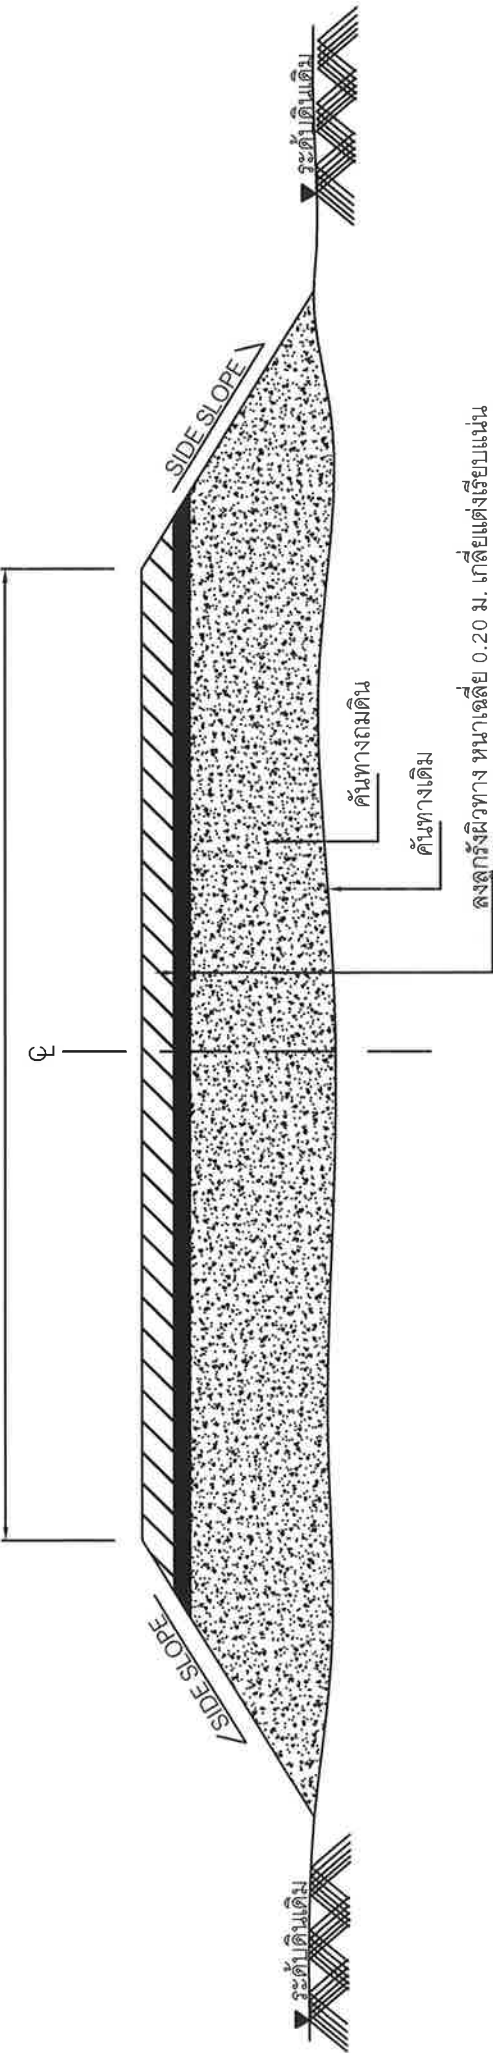

รูปตัดตามขวาง
(มาตรฐาน NOT TO SCALE)

หมายเหตุ

- รายละเอียดตามรูปตัดโครงสร้างทาง สามารถเปลี่ยนแปลงแก้ไข ในด้านเรขาคณิตและด้านโครงสร้างได้ตามความเหมาะสม กับสภาพทางที่จะดำเนินการ ทั้งนี้ให้อยู่ในดุลยพินิจของผู้ควบคุมงาน
- ภายในระยะห่างหลักกิโลเมตร ตามที่กำหนดไว้ในแบบอาจจะกำหนด ให้ทำการตอนใดก็ได้ตามความเหมาะสมและอาจจะให้เพิ่มบริเวณทางที่เชื่อมเข้าสถานที่ราชการ หรือ อาคารสาธารณะในระยะไม่เกิน เขตทางหลวง หรือทำเพิ่มบริเวณทางแยกเพื่อให้ได้ปริมาณงานตามแบบที่กำหนด ทั้งนี้ให้อยู่ในดุลยพินิจ ของผู้ควบคุมงาน
- บริเวณที่มีเครื่องหมายจราจร หลักกิโลเมตร หลักกิโลเมตร และ GUARD RAIL ผู้ควบคุมงานจะกำหนดให้ก่อนก่อน ติดตั้งใหม่ และทาสีให้อยู่ในสภาพเรียบร้อย

รายการเสริมผิวลูกรัง

1. เกือบปรับแต่งคันทางเดิมที่ชำรุด ให้อยู่ในสภาพที่เรียบร้อยแล้ว
2. ลงวัสดุลูกรังตามปริมาณงานที่กำหนด แล้วทำการเกลี่ยแต่งแน่น

**โครงการปรับปรุงกระดับถนนดินพร้อมลูกรัง ๑
(จุดข้างตลาดนัด) ตำบลน้ำขุ่น อำเภอห้วยสัก จังหวัดเพชรบูรณ์**

จุดเริ่มต้นก่อสร้างโครงการ ฯ (ช่วงที่ 2)
47Q 731397 UTM 1853981

จุดเริ่มต้นก่อสร้างโครงการ ฯ (ช่วงที่ 1)
47Q 731357 UTM 1853981

จุดสิ้นสุดก่อสร้างโครงการ ฯ (ช่วงที่ 1)
47Q 731397 UTM 1853981

จุดสิ้นสุดก่อสร้างโครงการ ฯ (ช่วงที่ 2)
47Q 731427 UTM 1853980

โรงเรียนเทศบาล

๐-๖๐๘ ๖๖๖๖๖
โรงเรียนเทศบาล

Google Earth