



ประกาศองค์การบริหารส่วนตำบลน้ำซุน
เรื่อง การกำหนดราคากลาง

ด้วยองค์การบริหารส่วนตำบลน้ำซุน จะดำเนินการจ้างเหมาปรับปรุงถนนลูกรัง หมู่ที่ ๑๔ สายสวนผู้ใหญ่มงคล
โดยวิธีเฉพาะเจาะจง และได้ทำการกำหนดราคากลางเสร็จเรียบร้อยแล้ว
ตามรายละเอียดดังนี้

จ้างเหมาปรับปรุงถนนลูกรัง หมู่ที่ ๑๔ สายสวนผู้ใหญ่มงคล

ผิวทางกว้าง ๘.๐๐ เมตร สูงเฉลี่ย ๐.๒๐ เมตร ยาว ๖๐๐.๐๐ เมตร

ปริมาณลูกรัง ๙๖๐.๐๐ ลูกบาศก์เมตร พร้อมป้ายโครงการ ๑ ป้าย

รายละเอียดตามแบบ อบต.น้ำซุน กำหนด

โดยมีราคากลาง

๓๙๐,๖๖๖.๗๗ บาท

(สามแสนเก้าหมื่นหกกร้อยหกสิบหกบาทเจ็ดสิบเจ็ดสตางค์)

จึงประกาศมาให้ทราบโดยทั่วกัน

ประกาศ ณ วันที่

๑ เดือน เมษายน ๒๕๖๕

(ลงชื่อ)

(นางภรภัทร เทืองน้อย)

นายกองค์การบริหารส่วนตำบลน้ำซุน

ตารางแสดงวงเงินงบประมาณที่ได้รับจัดสรรและราคากลางในงานจ้างก่อสร้าง

๑. ชื่อโครงการ จ้างเหมาปรับปรุงถนนลูกรัง หมู่ที่ ๑๔ สายสวนผู้ใหญ่มงคล

หน่วยงานเจ้าของโครงการ องค์การบริหารส่วนตำบลน้ำชุม

๒. วงเงินงบประมาณที่ได้รับจัดสรร ๓๙๐,๐๐๐.๐๐ บาท

๓. ลักษณะงานโดยสังเขป ผิวทางกว้าง ๘.๐๐ เมตร สูงเฉลี่ย ๐.๒๐ เมตร ยาว ๖๐๐.๐๐ เมตร

ปริมาณลูกรัง ๙๖๐.๐๐ ลูกบาศก์เมตร พร้อมป้ายโครงการ ๑ ป้าย

รายละเอียดตามแบบ อบต.น้ำชุม กำหนด

๔. ราคากลางคำนวณ ณ วันที่ ๑ เดือน เมษายน ๒๕๖๕ เป็นเงิน ๓๙๐,๖๖๖.๗๗ บาท

๕. บัญชีประมาณการราคากลาง

๕.๑ แบบ ปร.๔

๕.๒ แบบ ปร.๕

๖. รายชื่อคณะกรรมการกำหนดราคากลาง

๖.๑ นายอนุชัย ไต๋กั

๖.๒ นายอิทธิรัฐ อินดีคำ

๖.๓ นายณรงค์ชัย พงศธร

แบบสรุปแบบผลการประมาณราคาก่อสร้าง

ส่วนราชการ องค์การบริหารส่วนตำบลน้ำซุ่น
 ประเภท จ้างเหมาปรับปรุงถนนลูกรัง หมู่ที่ ๑๔ สายสวนผู้ใหญ่มงคล
 ปริมาณงาน ผิวทางกว้าง ๘.๐๐ เมตร สูงเฉลี่ย ๐.๒๐ เมตร ยาว ๖๐๐.๐๐ เมตร
 ปริมาณลูกรัง ๔๖๐.๐๐ ลูกบาศก์เมตร พร้อมป้ายโครงการ ๑ ป้าย
 รายละเอียดตามแบบ อบต.น้ำซุ่น กำหนด

สถานที่ก่อสร้าง หมู่ที่ ๑๔ ตำบลน้ำซุ่น อำเภอหล่มสัก จังหวัดเพชรบูรณ์

ลำดับที่	รายการ	ค่าวัสดุและค่าแรง รวมเป็นเงิน(บาท)	Factor F	ค่าก่อสร้างทั้งหมด รวมเป็นเงิน (บาท)	หมายเหตุ
๑	งานอาคาร				
๒	งานทาง	๒๘๗,๑๐๗.๒๐	๑.๓๖๐๗	๓๙๐,๖๖๖.๗๗	
๓	งานชลประทาน				
๔	งานสะพานและท่อเหลี่ยม				
๕	ค่าใช้จ่ายอื่นตามข้อกำหนด				
	เงื่อนไขการใช้ตาราง Factor F				
	-เงินล่วงหน้าจ่าย ๐%				
	-เงินประกันผลงานหัก ๐%				
	-ดอกเบี้ยเงินกู้ ๗%				
	-ภาษีมูลค่าเพิ่ม (VAT) ๗%				
รวมค่าก่อสร้างเป็นเงินทั้งสิ้น				๓๙๐,๖๖๖.๗๗	
คิดเป็นเงินงบประมาณ				๓๙๐,๖๖๖.๗๗	
ตัวอักษร (สามแสนเก้าหมื่นหกกร้อยหกสิบหกบาทเจ็ดสิบเจ็ดสตางค์)					

(ลงชื่อ)..... ประธานกรรมการ

(นายอนุชัย ไต้ก)

(ลงชื่อ)..... กรรมการ

(นายอิทธิรัฐ อินดีคำ)

(ลงชื่อ)..... กรรมการ

(นายณรงค์ชัย พงศธร)

ประมาณราคาก่อสร้าง
ปริมาณงาน

จ้างเหมาปรับปรุงถนนลูกรัง หมู่ที่ ๑๔ สายสวนผู้ใหญ่มงคล
ผิวทางกว้าง ๘.๐๐ เมตร สูงเฉลี่ย ๐.๒๐ เมตร ยาว ๖๐๐.๐๐ เมตร
ปริมาณลูกรัง ๙๖๐.๐๐ ลูกบาศก์เมตร พร้อมป้ายโครงการ ๑ ป้าย
รายละเอียดตามแบบ อบต.น้ำซุ่น กำหนด

ป.ร.๔

สถานที่ก่อสร้าง

หมู่ที่ ๑๔ ตำบลน้ำซุ่น อำเภอหล่มสัก จังหวัดเพชรบูรณ์

ฝ่ายประมาณการราคา

ประมาณราคาเมื่อวันที่

วันที่ ๑ เมษายน ๒๕๖๕

ลำดับที่	รายการ	จำนวน	หน่วย	ค่าวัสดุ		ค่าแรง		รวมค่าวัสดุ ค่าแรงงาน	หมายเหตุ
				ราคาต่อหน่วย	เป็นเงิน	ราคาต่อหน่วย	เป็นเงิน		
๑	ค่าลูกรัง	๙๖๐.๐๐	ลบ.ม	๒๙๙.๐๗	๒๘๗,๑๐๗.๒๐	-	-	๒๘๗,๑๐๗.๒๐	
	รวมเป็นเงินค่างาน							๒๘๗,๑๐๗.๒๐	

(ลงชื่อ)..... ประธานกรรมการ
(นายอนุชัย ไตัก)

(ลงชื่อ)..... กรรมการ (ลงชื่อ)..... กรรมการ
(นายอิทธิรัฐ อินดีคำ) (นายณรงค์ชัย พงศธร)

สรุปผลการประมาณราคาก่อสร้าง

ส่วนราชการ

องค์การบริหารส่วนตำบลน้ำซุ่น

ประเภท

ปรับปรุงถนนลูกรัง หมู่ที่ 14 สายสวนผู้ใหญ่มงคล

ปริมาณงาน

ผิวทางกว้าง 8 เมตร หนาเฉลี่ย 0.20 เมตร ยาว 600 เมตร ปริมาณลูกรัง 960 ลบ.ม.

พร้อมป้ายโครงการ ฯ รายละเอียดตามแบบ อบต.น้ำซุ่นกำหนด

สถานที่ก่อสร้าง

หมู่ที่ 14 ตำบลน้ำซุ่น อำเภอหล่มสัก จังหวัดเพชรบูรณ์

หน่วยงานออกแบบแปลนและรายการ

กองช่างองค์การบริหารส่วนตำบลน้ำซุ่น แบบเลขที่

ประมาณการตามแบบ

ปร.4 จำนวน 1 แผ่น

ประมาณราคาเมื่อ

วันที่ 1 เมษายน 2565

ลำดับที่	รายการ	รวมค่างานต้นทุน	Factor F	รวมค่าก่อสร้าง	หมายเหตุ
1	ประเภทงานทาง	287,107.20	1.3607	390,666.77	
	เงื่อนไข Factor F				
	-เงินล่วงหน้าจ่าย 0 %				
	-เงินประกันผลงานหัก 0 %				
	-ดอกเบี้ยเงินกู้ 5 %		สรุป รวมค่าก่อสร้าง	390,666.77	
	-ค่าภาษีมูลค่าเพิ่ม(VAT) 7 %		คิดเพียง	390,000.00	
ระยะเวลาก่อสร้าง		วัน (ตัวอักษร)	(สามแสนเก้าหมื่นบาทถ้วน)		

(ลงชื่อ)



ผู้ประมาณการ

(นายณรงค์ชัย พงศธร)

ประมาณราคาก่อสร้าง

ปริมาณงาน

ปรับปรุงถนนลูกรัง หมู่ที่ 14 สายสวนผู้ใหญ่มงคล

ผิวทางกว้าง 8 เมตร หนาเฉลี่ย 0.20 เมตร ยาว 600 เมตร ปริมาณลูกรัง 960 ลบ.ม.

พร้อมป้ายโครงการ ฯ รายละเอียดตามแบบ อบต.น้ำขุ่นกำหนด

สถานที่ก่อสร้าง

หมู่ที่ 14 ตำบลน้ำขุ่น อำเภอหล่มสัก จังหวัดเพชรบูรณ์

หน่วยงานออกแบบแปลนและรายการ

กองช่างองค์การบริหารส่วนตำบลน้ำขุ่น

ประมาณการโดย

นายณรงคชัย พงศธร

วันที่ 1 เมษายน 2565

ราคามำมนิตีเซล 30.00 - 30.99 บาท

รายการเลขที่

ลำดับที่	รายการ	ปริมาณวัสดุ		ราคาวัสดุ		แรงงาน		รวมเงิน	หมายเหตุ
		จำนวน	หน่วย	หน่วยละ	เป็นเงิน	หน่วยละ	เป็นเงิน		
1	ค่าลูกรัง	960.00	ลบ.ม.	299.07	287,107.20	-	-	287,107.20	
	รวมค่างานต้นทุน				287,107.20		-	287,107.20	

(ลงชื่อ).....ผู้ประมาณราคา

(นายณรงคชัย พงศธร)

ผู้อำนวยการกองช่าง

รูปถ่ายทำโครงการปรับปรุงถนนลูกรัง หมู่ที่ ๑๔
(สายสวนผู้ใหญ่มงคล) ต.น้ำขุน อ.ห่มสีก จ.เพชรบูรณ์



โครงการปรับปรุงถนนลูกรัง หมู่ที่ ๑๔ (สายสวนผู้ใหญ่มงคล)
ตำบลน้ำซุ่น อำเภอหล่มสัก จังหวัดเพชรบูรณ์

จุดสิ้นสุดก่อสร้างโครงการ ฯ
47Q 728909 UTM 1854113


จุดเริ่มต้นก่อสร้างโครงการ ฯ
47Q 729180 UTM 1853689

Image © 2025 Mapbox

Google Earth

แบบมาตรฐาน งานปรับปรุงถนนลูกรัง (สายสวนผู้ใหญ่มงคล)
หมู่ที่ 14 ตำบลน้ำซุ่น อำเภอหล่มสัก จังหวัดเพชรบูรณ์

ผิวทางกว้าง 8 เมตร หนาเฉลี่ย 0.20 เมตร ระยะทางยาวรวม 600 เมตร ปริมาณลูกรังไม่น้อยกว่า 960 ลบ.ม.

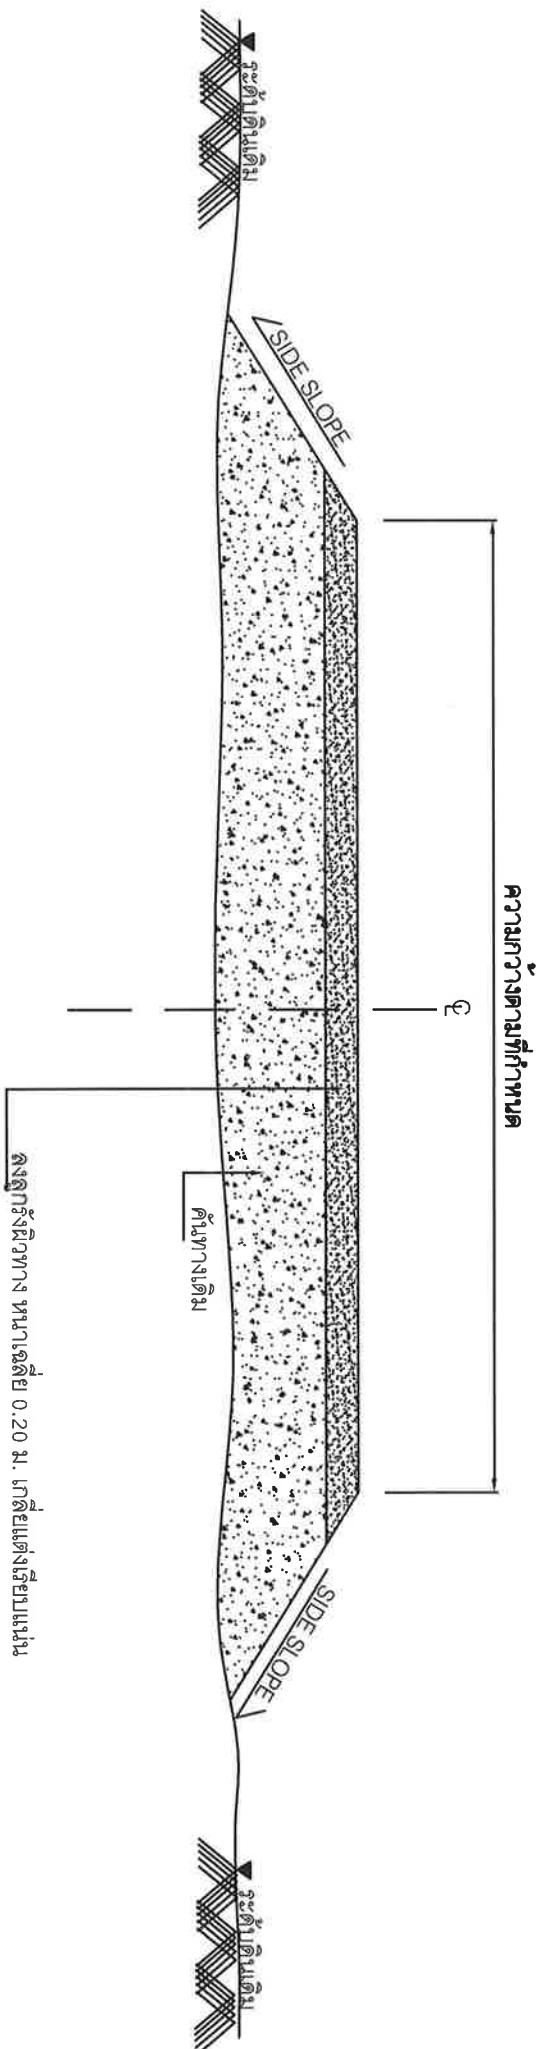

รูปตัดตามขวาง

(มาตรฐาน NOT TO SCALE)

รายการเสริมวัสดุ

1. เกลี่ยปรับแต่งดินทางเดิมที่ชำรุด ให้อยู่ในสภาพที่เรียบเรียบร้อยแล้ว
2. ลงวัสดุลูกรังตามปริมาณงานที่กำหนด แล้วทำการเกลี่ยแต่งแน่น

หมายเหตุ

1. รายละเอียดตัดตามรูปตัดโครงสร้างทาง สามารถเปลี่ยนแปลงแก้ไข ในด้านขนาดชนิดและด้านโครงสร้างได้ตามความเหมาะสม กับสภาพทางที่จะดำเนินการ ทั้งนี้ให้อยู่ในดุลยพินิจของผู้ควบคุมงาน
2. ภายในระยะห่างหลักกิโลเมตร ตามที่กำหนดไว้ในแบบอาจจะมีคนกำหนด ให้ทำการตอนใดก็ได้ตามความเหมาะสมและอาจจะให้เพิ่มบริเวณทางเชื่อมเข้าสถานีหรืออาคารสาธารณะในระยะไม่เกิน เขตทางหลวง หรือทำเพิ่มบริเวณทางแยกเพื่อให้บริการตามแบบกำหนด ทั้งนี้ให้อยู่ในดุลยพินิจของผู้ควบคุมงาน
3. บริเวณที่มีเครื่องหมายจราจร หลักกิโลเมตร และ GUARD RAIL ผู้ควบคุมงานจะกำหนดให้ก่อนก่อน ติดตั้งใหม่ และทาสีให้อยู่ในสภาพเรียบร้อย