



ประกาศองค์การบริหารส่วนตำบลน้ำซุน
เรื่อง การกำหนดราคากลาง

ด้วยองค์การบริหารส่วนตำบลน้ำซุน จะดำเนินการจ้างเหมา ปรับปรุงถนนลูกรัง หมู่ที่ ๑๖
สายบ้านยายอัน โดยวิธีเฉพาะเจาะจง และได้ทำการกำหนดราคากลางเสร็จเรียบร้อยแล้ว
ตามรายละเอียดดังนี้

จ้างเหมาปรับปรุงถนนลูกรัง หมู่ที่ ๑๖ สายบ้านยายอัน
ผิวทางกว้าง ๒.๕๐ เมตร หนาเฉลี่ย ๐.๒๐ เมตร ยาว ๕๐.๐๐ เมตร
ปริมาณลูกรัง ๒๕.๐๐ ลูกบาศก์เมตร
รายละเอียดตามแบบ อบต.น้ำซุน กำหนด
โดยมีราคากลาง ๑๐,๑๗๓.๖๑ บาท

(หนึ่งหมื่นหนึ่งร้อยเจ็ดสิบสามบาทหกสิบเอ็ดสตางค์)
จึงประกาศมาให้ทราบโดยทั่วกัน

ประกาศ ณ วันที่ ๓๐ เดือน ตุลาคม ๒๕๖๓

(ลงชื่อ)

(นางภรภัทร เทื่องน้อย)

นายกองค์การบริหารส่วนตำบลน้ำซุน

ตารางแสดงวงเงินงบประมาณที่ได้รับจัดสรรและราคากลางในงานจ้างก่อสร้าง

๑. ชื่อโครงการ จ้างเหมาปรับปรุงถนนลูกรัง หมู่ที่ ๑๖ สายบ้านยายอัน
หน่วยงานเจ้าของโครงการ องค์การบริหารส่วนตำบลน้ำชุม

๒. วงเงินงบประมาณที่ได้รับจัดสรร ๑๒,๐๐๐.๐๐ บาท

๓. ลักษณะงานโดยสังเขป ผิวทางกว้าง ๒.๕๐ เมตร หนาเฉลี่ย ๐.๒๐ เมตร ยาว ๕๐.๐๐ เมตร
ปริมาณลูกรัง ๒๕.๐๐ ลูกบาศก์เมตร

รายละเอียดตามแบบ อบต.น้ำชุม กำหนด

๔. ราคากลางคำนวณ ณ วันที่ เดือน ตุลาคม ๒๕๖๓ เป็นเงิน ๑๐,๑๗๓.๖๑ บาท

๕. บัญชีประมาณการราคากลาง

๕.๑ แบบ พร.๔

๕.๒ แบบ พร.๕

๖. รายชื่อคณะกรรมการกำหนดราคากลาง

๖.๑ นายอนุชัย ไต้กิกิ

๖.๒ นายอิทธิรัฐ อินดีคำ

๖.๓ นายณรงค์ชัย พงศธร

แบบสรุปแบบผลการประมาณราคาก่อสร้าง
 ส่วนราชการ องค์การบริหารส่วนตำบลน้ำซุน
 ประเภท จ้างเหมาปรับปรุงถนนลูกรัง หมู่ที่ ๑๖ สายบ้านยายอัน
 ปริมาณงาน ผิวทางกว้าง ๒.๕๐ เมตร หนาเฉลี่ย ๐.๒๐ เมตร ยาว ๕๐.๐๐ เมตร
 ปริมาณลูกรัง ๒๕.๐๐ ลูกบาศก์เมตร
 รายละเอียดตามแบบ อบต.น้ำซุน กำหนด
 สถานที่ก่อสร้าง หมู่ที่ ๓ ตำบลน้ำซุน อำเภอหล่มสัก จังหวัดเพชรบูรณ์

ลำดับที่	รายการ	ค่าวัสดุและค่าแรง รวมเป็นเงิน(บาท)	Factor F	ค่าก่อสร้างทั้งหมด รวมเป็นเงิน (บาท)	หมายเหตุ
๑	งานอาคาร				
๒	งานทาง	๗,๔๗๖.๗๕	๑.๓๖๐๗	๑๐,๑๗๓.๖๑	
๓	งานชลประทาน				
๔	งานสะพานและท่อเหลี่ยม				
๕	ค่าใช้จ่ายอื่นตามข้อกำหนด				
	เงื่อนไขการใช้ตาราง Factor F				
	-เงินล่วงหน้าจ่าย ๐%				
	-เงินประกันผลงานหัก ๐%				
	-ดอกเบี้ยเงินกู้ ๗%				
	-ภาษีมูลค่าเพิ่ม (VAT) ๗%				
รวมค่าก่อสร้างเป็นเงินทั้งสิ้น				๑๐,๑๗๓.๖๑	
คิดเป็นเงินงบประมาณ				๑๐,๑๗๓.๖๑	

ตัวอักษร (หนึ่งหมื่นหนึ่งร้อยเจ็ดสิบสามบาทหกสิบเอ็ดสตางค์)

(ลงชื่อ)..... ประธานกรรมการ

(นายอนุชัย ไตัก)

(ลงชื่อ)..... กรรมการ

(นายอิทธิรัฐ อินดีคำ)

(ลงชื่อ)..... กรรมการ

(นายณรงค์ชัย พงศธร)

สรุปผลการประมาณราคาก่อสร้าง

ส่วนราชการ	องค์การบริหารส่วนตำบลน้ำซุน
ประเภท	ปรับปรุงถนนลูกรัง หมู่ที่ 16 สายบ้านยายอัน
ปริมาณงาน	ผิวทางกว้าง 2.50 เมตร หนาเฉลี่ย 0.20 เมตร ยาว 50 เมตร ปริมาณลูกรัง 25.00 ลบ.ม.
สถานที่ก่อสร้าง	รายละเอียดตามแบบ อบต.น้ำซุนกำหนด
หน่วยงานออกแบบแปลนและรายการ	หมู่ที่ 16 ตำบลน้ำซุน อำเภอหล่มสัก จังหวัดเพชรบูรณ์
ประมาณการตามแบบ	กองช่างองค์การบริหารส่วนตำบลน้ำซุน แบบเลขที่
ประมาณราคาเมื่อ	ปร.4 จำนวน 1 แผ่น
	วันที่ 15 ตุลาคม 2563

ลำดับที่	รายการ	รวมค่างานต้นทุน	Factor F	รวมค่าก่อสร้าง	หมายเหตุ
1	ประเภทงานทาง เงื่อนไข Factor F -เงินล่วงหน้าจ่าย 0 % -เงินประกันผลงานหัก 0 % -ดอกเบี้ยเงินกู้ 6 % -ค่าภาษีมูลค่าเพิ่ม(VAT) 7 %	7,476.75	1.3607	10,173.61	
			สรุป รวมค่าก่อสร้าง	10,173.61	
			คิดเพียง	10,000.00	
ระยะเวลาก่อสร้าง	วัน (ตัวอักษร)			(หนึ่งหมื่นบาทถ้วน)	

(ลงชื่อ)

(นายณรงค์ชัย พงศธร)

ผู้ประมาณการ

ประมาณราคาก่อสร้าง
ปริมาณงาน

ปรับปรุงถนนลูกรัง หมู่ที่ 16 สายบ้านยายอัน
ผิวทางกว้าง 2.50 เมตร หนาเฉลี่ย 0.20 เมตร ยาว 50 เมตร ปริมาณลูกรัง 25.00 ลบ.ม.
รายละเอียดตามแบบ อบต.น้ำซุ่นกำหนด

สถานที่ก่อสร้าง

หมู่ที่ 16 ตำบลน้ำซุ่น อำเภอหล่มสัก จังหวัดเพชรบูรณ์

หน่วยงานออกแบบแปลนและรายการ

กองช่างองค์การบริหารส่วนตำบลน้ำซุ่น

ประมาณการโดย

นายณรงค์ชัย พงศธร

วันที่ 15 ตุลาคม 2563

ราคาน้ำมันดีเซล 22.00 - 22.99 บาท

รายการเลขที่

ลำดับที่	รายการ	ปริมาณวัสดุ		ราคาวัสดุ		แรงงาน		รวมเงิน	หมายเหตุ
		จำนวน	หน่วย	หน่วยละ	เป็นเงิน	หน่วยละ	เป็นเงิน		
1	ค่าลูกรัง	25.00	ลบ.ม.	299.07	7,476.75	-	-	7,476.75	
	รวมค่างานต้นทุน				7,476.75		-	7,476.75	

(ลงชื่อ).....ผู้ประมาณราคา


(นายณรงศ์ชัย พงศธร)

ผู้อำนวยการกองช่าง

แบบมาตรฐาน ปรับปรุงยกระดับถนนดินหรือลูกรัง (สายบ้านยายอัน) หมู่ที่ 16 ตำบลน้ำซุ่น อำเภอหล่มสัก จังหวัดเพชรบูรณ์

สภาพเดิมผิวทางกว้าง 2.50 เมตร สูงเฉลี่ย 0.20 เมตร ระยะทางยาวรวม 50 เมตร ปริมาณลูกรัง 25 ลบ.ม.

ตามความกว้างกำหนด

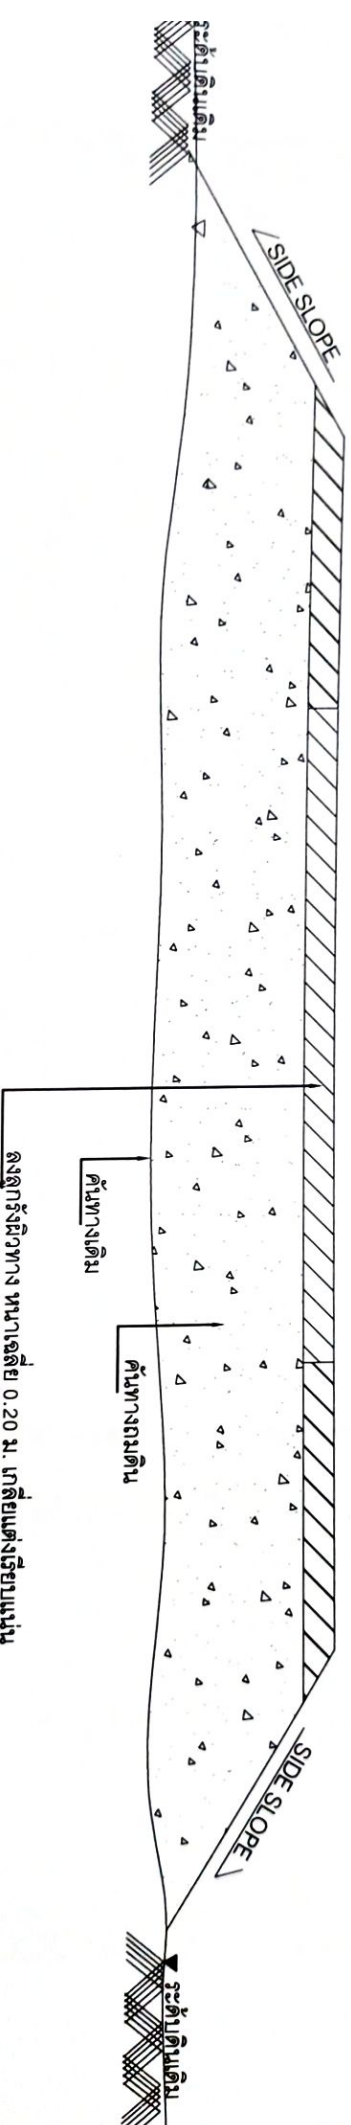

รูปตัดตามขวาง

(มาตรฐาน NOT TO SCALE)

หมายเหตุ

- รายละเอียดตามรูปตัดโครงสร้างทาง สามารถเปลี่ยนแปลงแก้ไข ในด้านราคาชนิดและค่าแรงโครงสร้างได้ตามความเหมาะสม กับสภาพทางที่จะดำเนินการ ทั้งนี้ให้อยู่ในดุลยพินิจของผู้ควบคุมงาน
- ภายในระหว่างหลักกิโลเมตร ตามที่กำหนดไว้ในแบบอาจจะกำหนด ให้ทำการซ่อมใดก็ได้ตามความเหมาะสมและอาจจะให้เพิ่มบริเวณทางเชื่อมเข้าสถานที่ราชการ หรือ อาคารสาธารณะในระยะไม่เกิน เขตทางหลวง หรือทำเพิ่มบริเวณทางแยกเพื่อให้ได้ปริมาณงานตามแบบกำหนด ทั้งนี้ให้อยู่ในดุลยพินิจของผู้ควบคุมงาน
- บริเวณที่มีเครื่องหมายจราจร หลักกิโลคิง หลักกิโลเมตร และ GUARD RAIL ผู้ควบคุมงานจะกำหนดให้ถอนก่อน ติดตั้งใหม่ และทาสีให้อยู่ในสภาพเรียบร้อย

โครงการปรับปรุงถนนลูกรัง หมู่ที่ ๑๖ (ขอย้ายนายอัน) ตำบลน้ำขุน อำเภอหล่มสัก จังหวัดเพชรบูรณ์

จุดสิ้นสุดก่อสร้างโครงการ ฯ
47Q 734412 UTM 1853581

จุดเริ่มต้นก่อสร้างโครงการ ฯ
47Q 734431 UTM 1853536



Google Earth

วันที่เก็บภาพ: 12/24/2018 47 Q 734494.51 ม. ตะวันออก 1853519.71 ม. เหนือ ความสูง 162 ม. ความละเอียดสายตา 581 ม.