



ประกาศองค์การบริหารส่วนตำบลน้ำซุน
เรื่อง การกำหนดราคากลาง

.....

ด้วยองค์การบริหารส่วนตำบลน้ำซุน จะดำเนินการจ้างเหมา ปรับปรุงถนนลูกรัง หมู่ที่ ๑๕
ซอยบ้านนายหวัด สุนทร โดยวิธีเฉพาะเจาะจง และได้ทำการกำหนดราคากลางเสร็จเรียบร้อยแล้ว
ตามรายละเอียดดังนี้

จ้างเหมาปรับปรุงถนนลูกรัง หมู่ที่ ๑๕ ซอยบ้านนายหวัด สุนทร
ผิวทางกว้าง ๓.๐๐ เมตร หนาเฉลี่ย ๐.๒๐ เมตร ยาว ๓๒.๐๐ เมตร
ปริมาณลูกรัง ๒๐.๐๐ ลูกบาศก์เมตร
รายละเอียดตามแบบ อบต.น้ำซุน กำหนด
โดยมีราคากลาง ๘,๑๓๘.๘๙ บาท

(แปดพันหนึ่งร้อยสามสิบแปดบาทแปดสิบเก้าสตางค์)

จึงประกาศมาให้ทราบโดยทั่วกัน

ประกาศ ณ วันที่ ๖ เดือน พฤศจิกายน ๒๕๖๓

(ลงชื่อ)

(นางภรภัทร เทื่องน้อย)

นายกองค์การบริหารส่วนตำบลน้ำซุน

ตารางแสดงวงเงินงบประมาณที่ได้รับจัดสรรและราคากลางในงานจ้างก่อสร้าง

๑. ชื่อโครงการ จ้างเหมาปรับปรุงถนนลูกรัง หมู่ที่ ๑๕ ซอยบ้านนายหวัด สุนทร

หน่วยงานเจ้าของโครงการ องค์การบริหารส่วนตำบลน้ำซุน

๒. วงเงินงบประมาณที่ได้รับจัดสรร ๘,๑๐๐.๐๐ บาท

๓. ลักษณะงานโดยสังเขป ผิวทางกว้าง ๓.๐๐ เมตร หนาเฉลี่ย ๐.๒๐ เมตร ยาว ๓๒.๐๐ เมตร

ปริมาณลูกรัง ๒๐.๐๐ ลูกบาศก์เมตร

รายละเอียดตามแบบ อบต.น้ำซุน กำหนด

๔. ราคากลางคำนวณ ณ วันที่ ๖ เดือน พฤศจิกายน ๒๕๖๓ เป็นเงิน ๘,๑๓๘.๘๙ บาท

๕. บัญชีประมาณการราคากลาง

๕.๑ แบบ ปร.๔

๕.๒ แบบ ปร.๕

๖. รายชื่อคณะกรรมการกำหนดราคากลาง

๖.๑ นายอนุชัย ไต่กิ

๖.๒ นายอิทธิฤทธิ์ อินดีคำ

๖.๓ นายณรงค์ชัย พงศธร

สรุปผลการประมาณราคาก่อสร้าง

ส่วนราชการ	องค์การบริหารส่วนตำบลน้ำชุม
ประเภท	ปรับปรุงถนนลูกรัง หมู่ที่ 15 ซอยบ้านนายหวัด สุนทร
ปริมาณงาน	ผิวทางกว้าง 3.00 เมตร หนาเฉลี่ย 0.20 เมตร ยาว 32 เมตร ปริมาณลูกรัง 20 ลบ.ม.
	รายละเอียดตามแบบ อบต.น้ำชุมกำหนด
สถานที่ก่อสร้าง	หมู่ที่ 15 ตำบลน้ำชุม อำเภอหล่มสัก จังหวัดเพชรบูรณ์
หน่วยงานออกแบบแปลนและรายการ	กองช่างองค์การบริหารส่วนตำบลน้ำชุม แบบเลขที่
ประมาณการตามแบบ	ปร.4 จำนวน 1 แผ่น
ประมาณราคาเมื่อ	วันที่ 5 พฤศจิกายน 2563

ลำดับที่	รายการ	รวมค่างานต้นทุน	Factor F	รวมค่าก่อสร้าง	หมายเหตุ
1	ประเภทงานทาง	5,981.40	1.3607	8,138.89	
	เงื่อนไข Factor F				
	-เงินล่วงหน้าจ่าย 0 %				
	-เงินประกันผลงานหัก 0 %				
	-ดอกเบี้ยเงินกู้ 6 %		สรุป รวมค่าก่อสร้าง	8,138.89	
	-ค่าภาษีมูลค่าเพิ่ม(VAT) 7 %		คิดเพียง	8,100.00	
ระยะเวลาก่อสร้าง		วัน (ตัวอักษร)	(แปดพันหนึ่งร้อยบาทถ้วน)		

(ลงชื่อ)

(นายณรงค์ชัย พงศธร)

ผู้ประมาณการ

ประมาณราคาก่อสร้าง
ปริมาณงาน

ปรับปรุงถนนลูกรัง หมู่ที่ 15 ซอยบ้านนายหวัด สุนทร
ผิวทางกว้าง 3.00 เมตร หนาเฉลี่ย 0.20 เมตร ยาว 32 เมตร ปริมาณลูกรัง 20 ลบ.ม.

รายละเอียดตามแบบ อบต.น้ำขุ่นก้าหนด

หมู่ที่ 15 ตำบลน้ำขุ่น อำเภอหล่มสัก จังหวัดเพชรบูรณ์

กองช่างองค์การบริหารส่วนตำบลน้ำขุ่น

นายณรงค์ชัย พงศธร

รายการเลขที่

ราคาน้ำมันดีเซล 22.00 - 22.99 บาท

วันที่ 5 พฤศจิกายน 2563

ลำดับที่	รายการ	ปริมาณวัสดุ		ราคาวัสดุ		แรงงาน		รวมเงิน	หมายเหตุ
		จำนวน	หน่วย	หน่วยละ	เป็นเงิน	หน่วยละ	เป็นเงิน		
1	ค่าลูกรัง	20.00	ลบ.ม.	299.07	5,981.40	-	-	5,981.40	
	รวมค่างานต้นทุน				5,981.40		-	5,981.40	


(ลงชื่อ).....ผู้ประมาณราคา

(นายณรงค์ชัย พงศธร)

ผู้อำนวยการกองช่าง

แบบมาตรฐาน งานปรับปรุงถนนลูกรัง (ซอยบ้านนายหวัด ศูนย์ หมู่ที่ 15 ตำบลน้ำซุ่น อำเภอหล่มสัก จังหวัดเพชรบูรณ์

ผิวทางกว้าง 3 เมตร หนาเฉลี่ย 0.20 เมตร ระยะทางยาวรวม 32 เมตร ปริมาณลูกรังไม่น้อยกว่า 20 ลบ.ม.

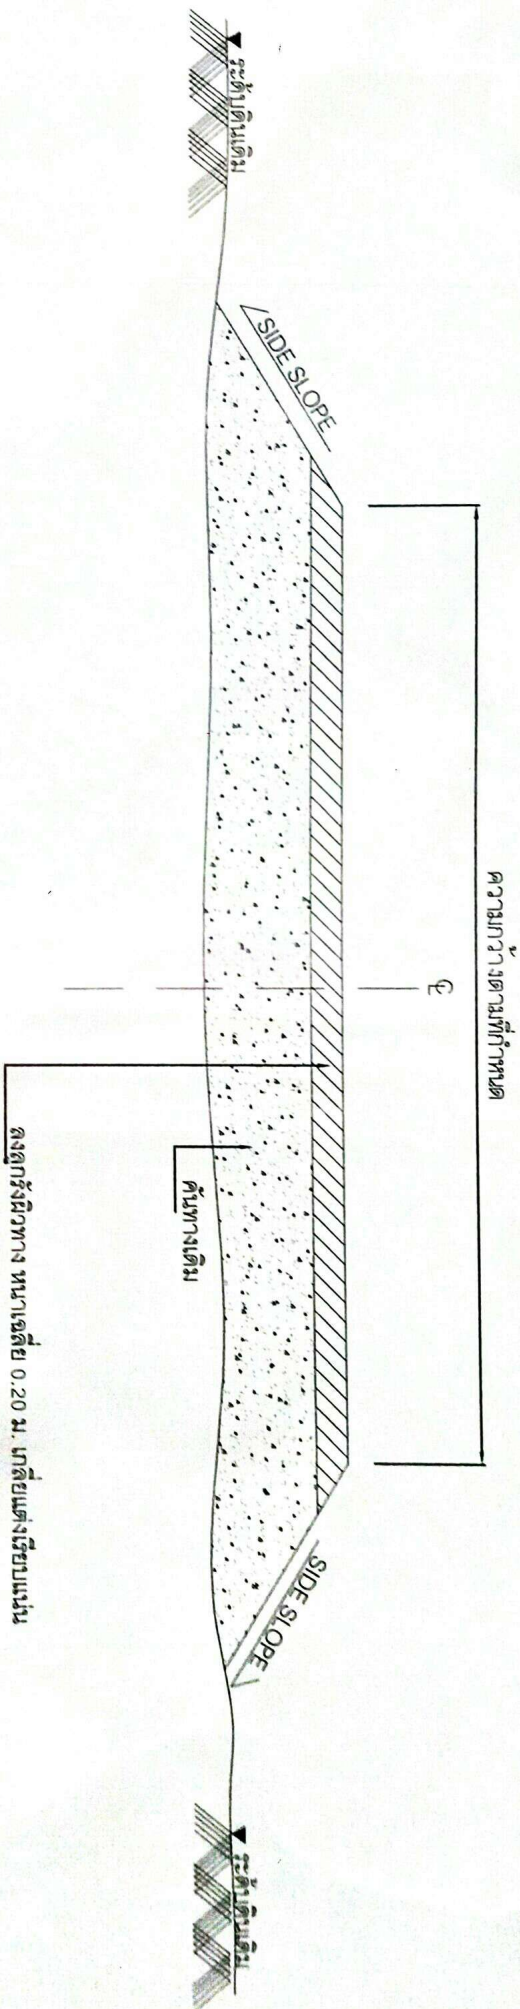

รูปตัดตามขวาง

(มาตราส่วน NOT TO SCALE)

หมายเหตุ

- รายละเอียดตามรูปตัดได้ตรงสู่ข้างทาง สามารถเปลี่ยนแปลงแก้ไข ในด้านราคาชนิดและด้านโครงสร้างได้ตามความเหมาะสม กับสภาพพื้นที่ที่จะดำเนินการ ทั้งนี้ให้อยู่ในดุลยพินิจของผู้ควบคุมงาน
- ภายในระยะห่างหลักกิโลเมตร ตามที่กำหนดไว้แบบอาจจะกำหนด ให้ทำการซ่อมแก้ไขได้ตามความเหมาะสมและอาจจะให้เพิ่มบริเวณทางเชื่อมให้สถานที่ราชการ หรือ อาคารสาธารณะในระยะไม่เกิน เขตทางหลวง หรือทำเพิ่มบริเวณทางแยกเพื่อให้ได้ปริมาณงานตามแบบกำหนด ทั้งนี้ให้อยู่ในดุลยพินิจ ของผู้ควบคุมงาน
- บริเวณที่มีเครื่องหมายจราจร หลักกิโลเมตร และ GUARD RAIL ผู้ควบคุมงานจะกำหนดให้ออกก่อน ติดตั้งใหม่ และหาใส่ไปอยู่ในสภาพเรียบร้อย

รายการเสริมผิวลูกรัง

- เกสียปรับแต่งคันทางเดิมที่ชำรุด ให้อยู่ในสภาพที่เรียบร้อยละ
- ลงวัสดุลูกรังตามปริมาณงานที่กำหนด แล้วทำการเกลี่ยแต่งแน่น

โครงการปรับปรุงถนนลูกรัง หมู่ที่ ๑๕ (ซอยบ้านนายวัด สุนทร) ตำบลน้ำขุ่น อำเภอหล่มสัก จังหวัดเพชรบูรณ์

จุดสิ้นสุดก่อสร้างโครงการ ฯ
47Q 732219 UTM 1854631

จุดเริ่มต้นก่อสร้างโครงการ ฯ
47Q 732208 UTM 1854597

Google Earth