



ประกาศองค์การบริหารส่วนตำบลน้ำซุน
เรื่อง การกำหนดราคากลาง

.....

ด้วยองค์การบริหารส่วนตำบลน้ำซุน จะดำเนินการจ้างเหมา ปรับปรุงถนนลูกรัง หมู่ที่ ๑๖
สายบ้านครูเอียด โดยวิธีเฉพาะเจาะจง และได้ทำการกำหนดราคากลางเสร็จเรียบร้อยแล้ว
ตามรายละเอียดดังนี้

จ้างเหมาปรับปรุงถนนลูกรัง หมู่ที่ ๑๖ สายบ้านครูเอียด

ผิวทางกว้าง ๕.๐๐ เมตร หนาเฉลี่ย ๐.๒๐ เมตร ยาว ๗๐.๐๐ เมตร

ปริมาณลูกรัง ๗๐.๐๐ ลูกบาศก์เมตร

รายละเอียดตามแบบ อบต.น้ำซุน กำหนด

โดยมีราคากลาง

๒๘,๔๘๖.๑๒ บาท

(สองหมื่นแปดพันสี่ร้อยแปดสิบหกบาทสิบสองสตางค์)

จึงประกาศมาให้ทราบโดยทั่วกัน

ประกาศ ณ วันที่

๒๑ เดือน ตุลาคม ๒๕๖๓

(ลงชื่อ)

(นางภรภัทร เทื่องน้อย)

นายกองค์การบริหารส่วนตำบลน้ำซุน

ตารางแสดงวงเงินงบประมาณที่ได้รับจัดสรรและราคากลางในงานจ้างก่อสร้าง


๑. ชื่อโครงการ จ้างเหมาปรับปรุงถนนลูกรัง หมู่ที่ ๑๖ สายบ้านครุเอียด
หน่วยงานเจ้าของโครงการ องค์การบริหารส่วนตำบลน้ำขุ่น
๒. วงเงินงบประมาณที่ได้รับจัดสรร ๒๘,๐๐๐.๐๐ บาท
๓. ลักษณะงานโดยสังเขป ผิวทางกว้าง ๕.๐๐ เมตร หนาเฉลี่ย ๐.๒๐ เมตร ยาว ๗๐.๐๐ เมตร
ปริมาณลูกรัง ๗๐.๐๐ ลูกบาศก์เมตร
รายละเอียดตามแบบ อบต.น้ำขุ่น กำหนด
๔. ราคากลางคำนวณ ณ วันที่ ๒๑ เดือน ตุลาคม ๒๕๖๓ เป็นเงิน ๒๘,๔๘๖.๑๒ บาท
๕. บัญชีประมาณการราคากลาง
 - ๕.๑ แบบ ปร.๔
 - ๕.๒ แบบ ปร.๕
๖. รายชื่อคณะกรรมการกำหนดราคากลาง
 - ๖.๑ นายอนุชัย ไต้กิกิ
 - ๖.๒ นายอิทธิรัฐ อินดีคำ
 - ๖.๓ นายณรงค์ชัย พงศธร

สรุปผลการประมาณราคาก่อสร้าง

ส่วนราชการ	องค์การบริหารส่วนตำบลน้ำซุ่น
ประเภท	ปรับปรุงถนนลูกรัง หมู่ที่ 16 สายบ้านครูเอียด
ปริมาณงาน	ผิวทางกว้าง 5.00 เมตร หนาเฉลี่ย 0.20 เมตร ยาว 70 เมตร ปริมาณลูกรัง 70.00 ลบ.ม. รายละเอียดตามแบบ อบต.น้ำซุ่นกำหนด
สถานที่ก่อสร้าง	หมู่ที่ 16 ตำบลน้ำซุ่น อำเภอหล่มสัก จังหวัดเพชรบูรณ์
หน่วยงานออกแบบแปลนและรายการ	กองช่างองค์การบริหารส่วนตำบลน้ำซุ่น แบบเลขที่
ประมาณการตามแบบ	ปร.4 จำนวน 1 แผ่น
ประมาณราคาเมื่อ	วันที่ 15 ตุลาคม 2563

ลำดับที่	รายการ	รวมค่างานต้นทุน	Factor F	รวมค่าก่อสร้าง	หมายเหตุ
1	ประเภทงานทาง เงื่อนไข Factor F -เงินล่วงหน้าจ่าย 0 % -เงินประกันผลงานหัก 0 % -ดอกเบี้ยเงินกู้ 6 % -ค่าภาษีมูลค่าเพิ่ม(VAT) 7 %	20,934.90	1.3607	28,486.12	
			สรุป รวมค่าก่อสร้าง	28,486.12	
			คิดเพียง	28,000.00	
ระยะเวลาก่อสร้าง		วัน (ตัวอักษร)	(สองหมื่นแปดพันบาทถ้วน)		

(ลงชื่อ)

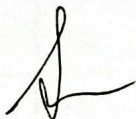

ผู้ประมาณการ

(นายณรงค์ชัย พงศธร)

ประมาณราคาก่อสร้าง
ปริมาณงาน

ปรับปรุงถนนลูกรัง หมู่ที่ 16 ตำบลนครเขื่อนขันธ์
ผิวทางกว้าง 5.00 เมตร หนาเฉลี่ย 0.20 เมตร ยาว 70 เมตร ปริมาณลูกรัง 70.00 ลบ.ม.
รายละเอียดตามแบบ อบต.น้ำขุ่นกำหนด

สถานที่ก่อสร้าง

หมู่ที่ 16 ตำบลน้ำขุ่น อำเภอห้วยเม็ก จังหวัดเพชรบูรณ์

รายการเลขที่

หน่วยงานออกแบบแปลนและรายการ

กองช่างองค์การบริหารส่วนตำบลน้ำขุ่น

ประมาณการโดย

นายณรงค์ชัย พงศธร

วันที่ 15 ตุลาคม 2563


ราคาน้ำมันดีเซล 22.00 - 22.99 บาท

ลำดับที่	รายการ	ปริมาณวัสดุ		ราคาวัสดุ		แรงงาน		รวมเงิน	หมายเหตุ
		จำนวน	หน่วย	หน่วยละ	เป็นเงิน	หน่วยละ	เป็นเงิน		
1	ค่าลูกรัง	70.00	ลบ.ม.	299.07	20,934.90	-	-	20,934.90	
	รวมค่างานต้นทุน				20,934.90		-	20,934.90	

(ลงชื่อ).....ผู้ประมาณราคา
(นายณรงค์ชัย พงศธร)
ผู้อำนวยการกองช่าง

แบบมาตรฐาน งานปรับปรุงถนนลูกรัง (สายบ้าน ครูเอียด)
บ้านน้ำซุน หมู่ที่ 16 ตำบลน้ำซุน อำเภอหล่มสัก จังหวัดเพชรบูรณ์

ผิวทางกว้าง 5 เมตร หนาเฉลี่ย 0.20 เมตร ระยะทางยาวรวม 70 เมตร ปริมาณลูกรังไม่น้อยกว่า 70 ลบ.ม.

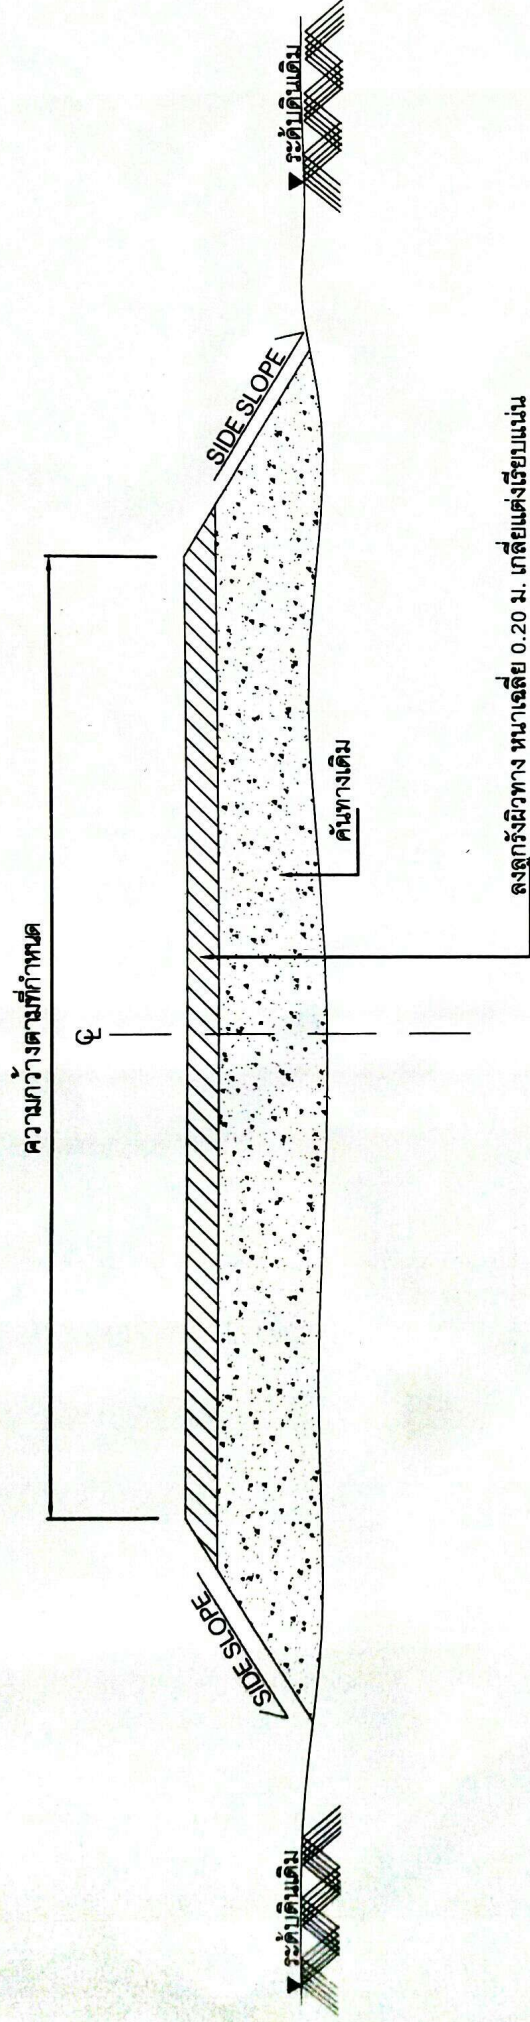

รูปตัดตามขวาง

(มาตรฐาน NOT TO SCALE)

รายการเสริมผิวลูกรัง

1. เกือบปรับแต่งคันทางเดิมที่ชำรุด ให้อยู่ในสภาพที่เรียบร้อยแล้ว
2. ลงวัสดุลูกรังตามปริมาณงานที่กำหนด แล้วทำการเกลี่ยแต่งแน่น

หมายเหตุ

1. รายละเอียดตามรูปตัดโครงสร้างทาง สามารถเปลี่ยนแปลงแก้ไข ในด้านเรขาคณิตและด้านโครงสร้างได้ตามความเหมาะสม กับสภาพทางที่จะดำเนินการ ทั้งนี้ให้อยู่ในดุลยพินิจของผู้ควบคุมงาน
2. ภายในระหว่างหลักกิโลเมตร ตามที่กำหนดไว้ในแบบอาจจะมีให้ทำการตอมได้ก็ได้ตามความเหมาะสมและอาจจะให้เพิ่มบริเวณทางเชื่อมเข้าสถานที่ราชการ หรือ อาคารสาธารณะในระยะไม่เกิน เขตทางหลวง หรือทำเพิ่มบริเวณทางแยกเพื่อให้ปริมาณงานตามแบบกำหนด ทั้งนี้ให้อยู่ในดุลยพินิจ ของผู้ควบคุมงาน
3. บริเวณที่มีเครื่องหมายจราจร หลักกิโลเมตร และ GUARD RAIL ผู้ควบคุมงานจะกำหนดให้ก่อนก่อน ติดตั้งใหม่ และหาสีใส่อยู่ในสภาพเรียบร้อย

**โครงการปรับปรุงถนนลูกรัง หมู่ที่ ๑๖ (สายบ้านครูเอียด)
ตำบลน้ำขุน อำเภอหล่มสัก จังหวัดเพชรบูรณ์**

จุดเริ่มต้นก่อสร้างโครงการ ฯ
47Q 733782 UTM 1853337

จุดสิ้นสุดก่อสร้างโครงการ ฯ
47Q 733695 UTM 1853382

Google Earth

วันที่เก็บภาพ: 12/24/2018 47Q 733868.43 ม. พิกัดออก 1853282.10 ม.เหนือ ความสูง 159 ม. ความละเอียดภาพถ่าย 306 ม.

แบบสรุปแบบผลการประมาณราคาก่อสร้าง

ส่วนราชการ องค์การบริหารส่วนตำบลน้ำซุ่น
 ประเภทจ้างเหมาปรับปรุงถนนลูกรัง หมู่ที่ ๑๖ สายบ้านครูเอียด
 ปริมาณงาน ผิวทางกว้าง ๕.๐๐ เมตร หนาเฉลี่ย ๐.๒๐ เมตร ยาว ๗๐.๐๐ เมตร
 ปริมาณลูกรัง ๗๐.๐๐ ลูกบาศก์เมตร
 รายละเอียดตามแบบ อบต.น้ำซุ่น กำหนด

สถานที่ก่อสร้าง หมู่ที่ ๑๖ ตำบลน้ำซุ่น อำเภอหล่มสัก จังหวัดเพชรบูรณ์

ลำดับที่	รายการ	ค่าวัสดุและค่าแรงรวมเป็นเงิน(บาท)	Factor F	ค่าก่อสร้างทั้งหมดรวมเป็นเงิน (บาท)	หมายเหตุ
๑	งานอาคาร				
๒	งานทาง	๒๐,๙๓๔.๙๐	๑.๓๖๐๗	๒๘,๔๘๖.๑๒	
๓	งานชลประทาน				
๔	งานสะพานและท่อเหลี่ยม				
๕	ค่าใช้จ่ายอื่นตามข้อกำหนด				
	เงื่อนไขการใช้ตาราง Factor F				
	-เงินล่วงหน้าจ่าย ๐%				
	-เงินประกันผลงานหัก ๐%				
	-ดอกเบี้ยเงินกู้ ๗%				
	-ภาษีมูลค่าเพิ่ม (VAT) ๗%				
รวมค่าก่อสร้างเป็นเงินทั้งสิ้น				๒๘,๔๘๖.๑๒	
คิดเป็นเงินงบประมาณ				๒๘,๔๘๖.๑๒	

ตัวอักษร (สองหมื่นแปดพันสี่ร้อยแปดสิบหกบาทสิบสองสตางค์)

(ลงชื่อ)..... ประธานกรรมการ
 (นายอนุชัย ไตัก)

(ลงชื่อ)..... กรรมการ (ลงชื่อ)..... กรรมการ
 (นายอิทธิรัฐ อินดีคำ) (นายณรงค์ชัย พงศธร)

