



ประกาศองค์การบริหารส่วนตำบลน้ำซุน
เรื่อง การกำหนดราคากลาง

ด้วยองค์การบริหารส่วนตำบลน้ำซุน จะดำเนินการจ้างเหมาปรับปรุงถนนลูกรัง หมู่ที่ ๘ เชื่อมหมู่ที่ ๗
โดยวิธีเฉพาะเจาะจง และได้ทำการกำหนดราคากลางเสร็จเรียบร้อยแล้ว
ตามรายละเอียดดังนี้

จ้างเหมาปรับปรุงถนนลูกรัง หมู่ที่ ๘ เชื่อมหมู่ที่ ๗

ผิวทางกว้าง ๔.๐๐ เมตร สูงเฉลี่ย ๐.๒๐ เมตร ยาว ๘๕๐.๐๐ เมตร

ปริมาณลูกรัง ๖๘๐.๐๐ ลูกบาศก์เมตร พร้อมป้ายโครงการ ๑ ป้าย

รายละเอียดตามแบบ อบต.น้ำซุน กำหนด

โดยมีราคากลาง

๒๗๖,๗๒๒.๒๙ บาท

(สองแสนเจ็ดหมื่นหกพันเจ็ดร้อยยี่สิบสองบาทยี่สิบเก้าสตางค์)

จึงประกาศมาให้ทราบโดยทั่วกัน

ประกาศ ณ วันที่

๑ เดือน เมษายน ๒๕๖๕

(ลงชื่อ)

(นางกรภัทร เทียนน้อย)

นายกองค์การบริหารส่วนตำบลน้ำซุน

แบบสรุปแบบผลการประมาณราคาก่อสร้าง

ส่วนราชการ องค์การบริหารส่วนตำบลน้ำซุน
 ประเภท จ้างเหมาปรับปรุงถนนลูกรัง หมู่ที่ ๘ เชื่อมหมู่ที่ ๗
 ปริมาณงาน ผิวทางกว้าง ๔.๐๐ เมตร สูงเฉลี่ย ๐.๒๐ เมตร ยาว ๘๕๐.๐๐ เมตร
 ปริมาณลูกรัง ๖๘๐.๐๐ ลูกบาศก์เมตร พร้อมป้ายโครงการ ๑ ป้าย
 รายละเอียดตามแบบ อบต.น้ำซุน กำหนด

สถานที่ก่อสร้าง หมู่ที่ ๘ ตำบลน้ำซุน อำเภอหล่มสัก จังหวัดเพชรบูรณ์

ลำดับที่	รายการ	ค่าวัสดุและค่าแรง รวมเป็นเงิน(บาท)	Factor F	ค่าก่อสร้างทั้งหมด รวมเป็นเงิน (บาท)	หมายเหตุ
๑	งานอาคาร				
๒	งานทาง	๒๐๓,๓๖๗.๖๐	๑.๓๖๐๗	๒๗๖,๗๒๒.๒๙	
๓	งานชลประทาน				
๔	งานสะพานและท่อเหลี่ยม				
๕	ค่าใช้จ่ายอื่นตามข้อกำหนด				
	เงื่อนไขการใช้ตาราง Factor F				
	-เงินล่วงหน้าจ่าย ๐%				
	-เงินประกันผลงานหัก ๐%				
	-ดอกเบี้ยเงินกู้ ๗%				
	-ภาษีมูลค่าเพิ่ม (VAT) ๗%				
รวมค่าก่อสร้างเป็นเงินทั้งสิ้น				๒๗๖,๗๒๒.๒๙	
คิดเป็นเงินงบประมาณ				๒๗๖,๗๒๒.๒๙	

ตัวอักษร (สองแสนเจ็ดหมื่นหกพันเจ็ดร้อยยี่สิบสองบาทยี่สิบเก้าสตางค์)

(ลงชื่อ)..... ประธานกรรมการ
 (นายอนุชัย ไต้ก)

(ลงชื่อ)..... กรรมการ (ลงชื่อ)..... กรรมการ
 (นายอิทธิรัฐ อินดีคำ) (นายณรงค์ชัย พงศธร)

ประมาณราคาก่อสร้าง
ปริมาณงาน

จ้างเหมาปรับปรุงถนนลูกรัง หมู่ที่ ๘ เชื่อมหมู่ที่ ๗
ผิวทางกว้าง ๔.๐๐ เมตร สูงเฉลี่ย ๐.๒๐ เมตร ยาว ๘๕๐.๐๐ เมตร
ปริมาณลูกรัง ๖๘๐.๐๐ ลูกบาศก์เมตร พร้อมป้ายโครงการ ๑ ป้าย
รายละเอียดตามแบบ อบต.น้ำซุ่น กำหนด

สถานที่ก่อสร้าง

หมู่ที่ ๘ ตำบลน้ำซุ่น อำเภอหล่มสัก จังหวัดเพชรบูรณ์

ฝ่ายประมาณการราคา

ประมาณราคาเมื่อวันที่

วันที่ ๑ เมษายน ๒๕๖๕

ลำดับที่	รายการ	จำนวน	หน่วย	ค่าวัสดุ		ค่าแรง		รวมค่าวัสดุ ค่าแรงงาน	หมายเหตุ
				ราคาต่อหน่วย	เป็นเงิน	ราคาต่อหน่วย	เป็นเงิน		
๑	ค่าลูกรัง	๖๘๐.๐๐	ลบ.ม	๒๙๙.๐๗	๒๐๓,๓๖๗.๖๐	-	-	๒๐๓,๓๖๗.๖๐	
	รวมเป็นเงินค่างาน							๒๐๓,๓๖๗.๖๐	

(ลงชื่อ)



ประธานกรรมการ

(นายอนุชัย ไตกิ)

(ลงชื่อ)



กรรมการ

(นายอิทธิรัฐ อินดีคำ)

(ลงชื่อ)



กรรมการ

(นายณรงค์ชัย พงศธร)

สรุปผลการประมาณราคาก่อสร้าง

ส่วนราชการ	องค์การบริหารส่วนตำบลน้ำซุน
ประเภท	ปรับปรุงถนนลูกรัง หมู่ที่ 8 เชื่อมหมู่ที่ 7
ปริมาณงาน	ผิวทางกว้าง 4 เมตร หนาเฉลี่ย 0.20 เมตร ยาว 850 เมตร ปริมาณลูกรัง 680 ลบ.ม. พร้อมป้ายโครงการ ฯ รายละเอียดตามแบบ อบต.น้ำซุนกำหนด
สถานที่ก่อสร้าง	หมู่ที่ 8 เชื่อมหมู่ที่ 7 ตำบลน้ำซุน อำเภอหล่มสัก จังหวัดเพชรบูรณ์
หน่วยงานออกแบบแปลนและรายการ	กองช่างองค์การบริหารส่วนตำบลน้ำซุน แบบเลขที่
ประมาณการตามแบบ	ปร.4 จำนวน 1 แผ่น
ประมาณราคาเมื่อ	วันที่ 1 เมษายน 2565

ลำดับที่	รายการ	รวมค่างานต้นทุน	Factor F	รวมค่าก่อสร้าง	หมายเหตุ
1	ประเภทงานทาง เงื่อนไข Factor F -เงินล่วงหน้าจ่าย 0 % -เงินประกันผลงานหัก 0 % -ดอกเบี้ยเงินกู้ 5 % -ค่าภาษีมูลค่าเพิ่ม(VAT) 7 %	203,367.60	1.3607	276,722.29	
			สรุป รวมค่าก่อสร้าง	276,722.29	
			คิดเพียง	276,000.00	
			ระยะเวลาก่อสร้าง		

(ลงชื่อ)



ผู้ประมาณการ

(นายณรงค์ชัย พงศธร)

ประมาณราคาก่อสร้าง
ปริมาณงาน

ปรับปรุงถนนลูกรัง หมู่ที่ 8 เชื่อมหมู่ที่ 7
ผิวทางกว้าง 4 เมตร หนาเฉลี่ย 0.20 เมตร ยาว 850 เมตร ปริมาณลูกรัง 680 ลบ.ม.
พร้อมป้ายโครงการ ฯ รายละเอียดตามแบบ อบต.น้ำชุมกำหนด

สถานที่ก่อสร้าง

หมู่ที่ 8 เชื่อมหมู่ที่ 7 ตำบลน้ำชุม อำเภอหล่มสัก จังหวัดเพชรบูรณ์

รายการเลขที่

หน่วยงานออกแบบแปลนและรายการ

กองช่างองค์การบริหารส่วนตำบลน้ำชุม

ประมาณการโดย

นายณรงค์ชัย พงศธร

วันที่ 1 เมษายน 2565

ราคาน้ำมันดีเซล 30.00 - 30.99 บาท

ลำดับที่	รายการ	ปริมาณวัสดุ		ราคาวัสดุ		แรงงาน		รวมเงิน	หมายเหตุ
		จำนวน	หน่วย	หน่วยละ	เป็นเงิน	หน่วยละ	เป็นเงิน		
1	ค่าลูกรัง	680.00	ลบ.ม.	299.07	203,367.60	-	-	203,367.60	
	รวมค่างานต้นทุน				203,367.60		-	203,367.60	

(ลงชื่อ).....ผู้ประมาณราคา
(นายณรงค์ชัย พงศธร)
ผู้อำนวยการกองช่าง


รูปถ่ายทำโครงการปรับปรุงถนนลูกรัง หมู่ที่ ๘ เชื่อม หมู่ที่ ๗
ต.น้ำซุน อ.ห่มสัก จ.เพชรบูรณ์



แบบมาตรฐาน งานปรับปรุงถนนลูกรัง
หมู่ที่ 8 เชื่อม หมู่ที่ 7 ตำบลน้ำขุ่น อำเภอหล่มสัก จังหวัดเพชรบูรณ์

ผิวทางกว้าง 4 เมตร หนาเฉลี่ย 0.20 เมตร ระยะทางยาวรวม 850 เมตร ปริมาณลูกรังไม่น้อยกว่า 680 ลบ.ม.

ความกว้างตามที่กำหนด

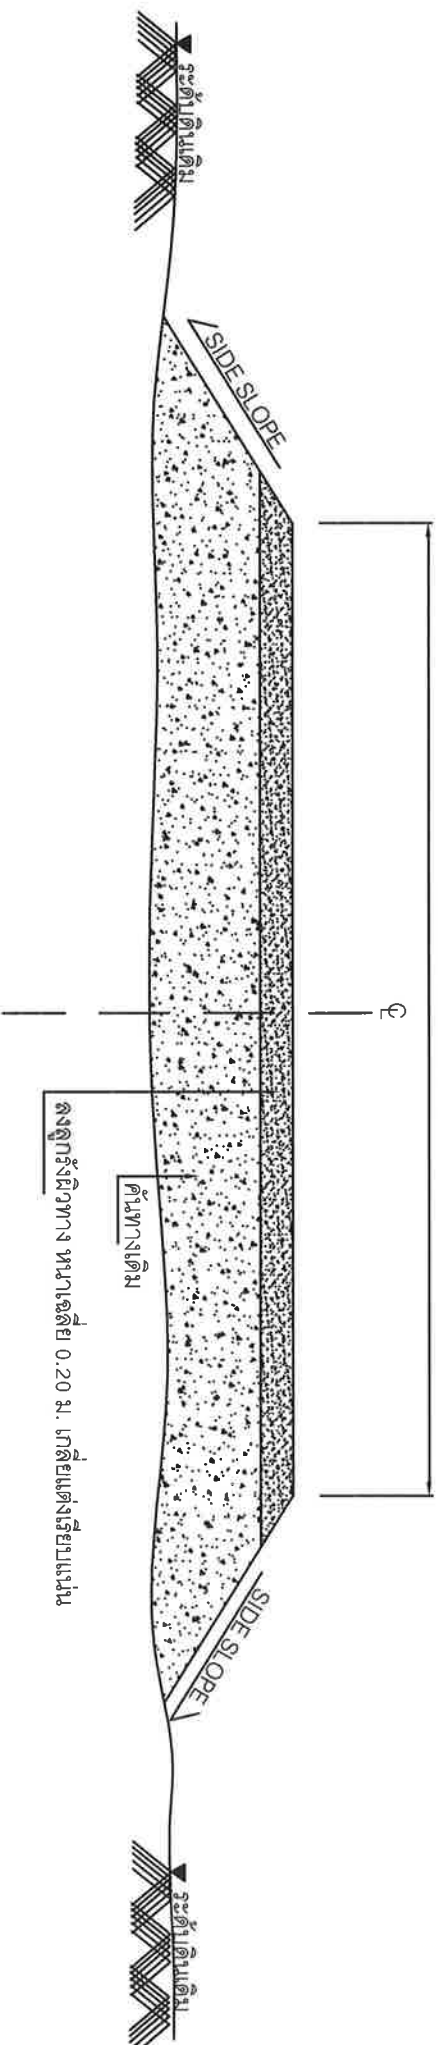

รูปตัดตามขวาง

(มาตราส่วน NOT TO SCALE)

รายการเสริมผิวลูกรัง

1. เกือบแต่งผิวทางเดิมที่ชำรุด ให้อยู่ในสภาพที่เรียบเรียบร้อยแล้ว
2. ลงวัสดุลูกรังตามปริมาณงานที่กำหนด แล้วทำการเกลี่ยแต่งแน่น

หมายเหตุ

1. รายละเอียดตามรูปตัดได้ตรงสร้างทาง สามารถเปลี่ยนแปลงแก้ไข ในด้านราคาชนิดและค่าวัสดุสร้างได้ตามความเหมาะสม กับสภาพทางที่จะดำเนินการ ทั้งนี้ให้ผู้นิเทศฯ พิจารณาของผู้ควบคุมงาน
2. ภายในระยะระหว่างหลักกิโลเมตร ตามที่กำหนดไว้ในแบบอาจจะกำหนด ให้ทำการตอนใดก็ได้ตามความเหมาะสมและอาจจะให้เพิ่มบริเวณทางเชื่อมเข้าสถานที่ราชการ หรือ อาคารสาธารณะในระยะไม่เกิน เขตทางหลวง หรือทำเพิ่มบริเวณทางแยกเพื่อเพิ่มปริมาณงานตามแบบกำหนด ทั้งนี้ให้ผู้นิเทศฯ พิจารณาของผู้ควบคุมงาน
3. บริเวณที่มีเครื่องหมายจราจร หลักกิโลเมตร และ GUARD RAIL ผู้ควบคุมงานจะกำหนดให้ถอนก่อน ติดตั้งใหม่ และทาสีให้อยู่ในสภาพเรียบร้อย

โครงการปรับปรุงถนนลูกรัง หมู่ที่ ๘ เชื่อม หมู่ที่ ๗
ตำบล น้ำชุม อำเภอห่มสั๊ก จังหวัดเพชรบูรณ์

จุดสิ้นสุดก่อสร้างโครงการ ฯ
47Q 730386 UTM 1849795

จุดเริ่มต้นก่อสร้างโครงการ ฯ
47Q 729689 UTM 1849688

มีคลองฝายน้ำล้นอยู่

โครงการปรับปรุงถนน

Google Earth