



ประกาศองค์การบริหารส่วนตำบลน้ำซุ่น
เรื่อง การกำหนดราคากลาง

ด้วยองค์การบริหารส่วนตำบลน้ำซุ่น จะดำเนินการจ้างเหมาปรับปรุงถนนลูกรัง หมู่ที่ ๗ หลังโรงเรียนห้วยลาน โดยวิธีเฉพาะเจาะจง และได้ทำการกำหนดราคากลางเสร็จเรียบร้อยแล้ว ตามรายละเอียดดังนี้

จ้างเหมาปรับปรุงถนนลูกรัง หมู่ที่ ๗ หลังโรงเรียนห้วยลาน

ผิวทางกว้าง ๔.๐๐ เมตร สูงเฉลี่ย ๐.๒๐ เมตร ยาว ๔๐๐.๐๐ เมตร

ปริมาณลูกรัง ๓๒๐.๐๐ ลูกบาศก์เมตร พร้อมป้ายโครงการ ๑ ป้าย

รายละเอียดตามแบบ อบต.น้ำซุ่น กำหนด

โดยมีราคากลาง ๑๓๐,๒๒๒.๒๖ บาท

(หนึ่งแสนสามหมื่นสองร้อยยี่สิบสองบาทยี่สิบหกสตางค์)

จึงประกาศมาให้ทราบโดยทั่วกัน

ประกาศ ณ วันที่ ๑ เดือน เมษายน ๒๕๖๕

(ลงชื่อ)

(นางภรภัทร เพ็ญน้อย)

นายกองค์การบริหารส่วนตำบลน้ำซุ่น



ประกาศองค์การบริหารส่วนตำบลน้ำซุ่น
เรื่อง การกำหนดราคากลาง

ด้วยองค์การบริหารส่วนตำบลน้ำซุ่น จะดำเนินการจ้างเหมาปรับปรุงถนนลูกรัง หมู่ที่ ๗ หลังโรงเรียนห้วยลาน โดยวิธีเฉพาะเจาะจง และได้ทำการกำหนดราคากลางเสร็จเรียบร้อยแล้ว
ตามรายละเอียดดังนี้

จ้างเหมาปรับปรุงถนนลูกรัง หมู่ที่ ๗ หลังโรงเรียนห้วยลาน

ผิวทางกว้าง ๔.๐๐ เมตร สูงเฉลี่ย ๐.๒๐ เมตร ยาว ๔๐๐.๐๐ เมตร

ปริมาณลูกรัง ๓๒๐.๐๐ ลูกบาศก์เมตร พร้อมป้ายโครงการ ๑ ป้าย

รายละเอียดตามแบบ อบต.น้ำซุ่น กำหนด

โดยมีราคากลาง

๑๓๐,๒๒๒.๒๖ บาท

(หนึ่งแสนสามหมื่นสองร้อยยี่สิบสองบาทยี่สิบหกสตางค์)

จึงประกาศมาให้ทราบโดยทั่วกัน

ประกาศ ณ วันที่

๑ เดือน เมษายน ๒๕๖๕

(ลงชื่อ)

(นางภรภัทร เทียนน้อย)

นายกองค์การบริหารส่วนตำบลน้ำซุ่น

แบบสรุปแบบผลการประมาณราคาค่าก่อสร้าง

ส่วนราชการ องค์การบริหารส่วนตำบลน้ำขุ่น
 ประเภท ข้างมหาปรับปรุงถนนลูกรัง หมู่ที่ ๗ หลังโรงเรียนห้วยลาน
 ปริมาณงาน ผิวทางกว้าง ๔.๐๐ เมตร สูงเฉลี่ย ๐.๒๐ เมตร ยาว ๔๐๐.๐๐ เมตร
 ปริมาณลูกรัง ๓๒๐.๐๐ ลูกบาศก์เมตร พร้อมป้ายโครงการ ๑ ป้าย
 รายละเอียดตามแบบ อบต.น้ำขุ่น กำหนด

สถานที่ก่อสร้าง หมู่ที่ ๗ ตำบลน้ำขุ่น อำเภอห้วยสัก จังหวัดเพชรบูรณ์

ลำดับที่	รายการ	ค่าวัสดุและค่าแรง รวมเป็นเงิน(บาท)	Factor F	ค่าก่อสร้างทั้งหมด รวมเป็นเงิน (บาท)	หมายเหตุ
๑	งานอาคาร				
๒	งานทาง	๙๕,๗๐๒.๔๐	๑.๓๖๐๗	๑๓๐,๒๒๒.๒๖	
๓	งานชลประทาน				
๔	งานสะพานและท่อเหลี่ยม				
๕	ค่าใช้จ่ายอื่นตามข้อกำหนด				
	เงื่อนไขการใช้ตาราง Factor F				
	-เงินล่วงหน้าจ่าย ๐%				
	-เงินประกันผลงานหัก ๐%				
	-ดอกเบี้ยเงินกู้ ๗%				
	-ภาษีมูลค่าเพิ่ม (VAT) ๗%				
รวมค่าก่อสร้างเป็นเงินทั้งสิ้น				๑๓๐,๒๒๒.๒๖	
คิดเป็นเงินงบประมาณ				๑๓๐,๒๒๒.๒๖	

ตัวอักษร (หนึ่งแสนสามหมื่นสองร้อยยี่สิบสองบาทยี่สิบหกสตางค์)

(ลงชื่อ)..... ประธานกรรมการ

(นายอนุชัย ไต้กัก)

(ลงชื่อ)..... กรรมการ

(นายอิทธิฐ อินดีคำ)

(ลงชื่อ)..... กรรมการ

(นายณรงค์ชัย พงศธร)

ประมาณราคาก่อสร้าง
ปรับปรุงถนนลูกรัง หมู่ที่ ๗ หลังโรงเรียนวัดลาน
บริเวณทางวัด ๔.๐๐ เมตร สูงเฉลี่ย ๐.๒๐ เมตร ยาว ๔๐๐.๐๐ เมตร
ปริมาณลูกรัง ๓๒๐.๐๐ ลูกบาศก์เมตร พร้อมป้ายโครงการ ๑ ป้าย

รายละเอียดตามแบบ อบต.น้ำซุ่น กำหนด
หมู่ที่ ๗ ตำบลน้ำซุ่น อำเภอห้วยเม็ก จังหวัดเพชรบูรณ์

สถานที่ก่อสร้าง

ฝ่ายประมาณการราคา วันที่ ๑ เมษายน ๒๕๖๕

ลำดับที่	รายการ	จำนวน	หน่วย	ค่าวัสดุ		ค่าแรง		รวมค่าวัสดุ ค่าแรงงาน	หมายเหตุ
				ราคาต่อหน่วย	เป็นเงิน	ราคาต่อหน่วย	เป็นเงิน		
๑	ค่าลูกรัง	๓๒๐.๐๐	ลบ.ม	๒๔๙.๐๗	๙๕,๗๐๒.๔๐	-	-	๙๕,๗๐๒.๔๐	
	รวมเป็นเงินค่างาน							๙๕,๗๐๒.๔๐	

(ลงชื่อ)..... ประธานกรรมการ
(นายอนุชัย ไศ์กิ)

(ลงชื่อ)..... กรรมการ (ลงชื่อ)..... กรรมการ
(นายอิทธิฐ อินคำ) (นายณรงค์ชัย พงศธร)

สรุปผลการประมาณราคาก่อสร้าง

ส่วนราชการ	องค์การบริหารส่วนตำบลน้ำซุน
ประเภท	ปรับปรุงถนนลูกรัง หมู่ที่ 7 หลังโรงเรียนห้วยลาน
ปริมาณงาน	ผิวทางกว้าง 4 เมตร หนาเฉลี่ย 0.20 เมตร ยาว 400 เมตร ปริมาณลูกรัง 320 ลบ.ม. พร้อมป้ายโครงการ ฯ รายละเอียดตามแบบ อบต.น้ำซุนกำหนด
สถานที่ก่อสร้าง	หมู่ที่ 7 ตำบลน้ำซุน อำเภอหล่มสัก จังหวัดเพชรบูรณ์
หน่วยงานออกแบบแปลนและรายการ	กองช่างองค์การบริหารส่วนตำบลน้ำซุน แบบเลขที่
ประมาณการตามแบบ	ปร.4 จำนวน 1 แผ่น
ประมาณราคาเมื่อ	วันที่ 1 เมษายน 2565

ลำดับที่	รายการ	รวมค่างานต้นทุน	Factor F	รวมค่าก่อสร้าง	หมายเหตุ
1	ประเภทงานทาง เงื่อนไข Factor F -เงินล่วงหน้าจ่าย 0 % -เงินประกันผลงานหัก 0 % -ดอกเบี้ยเงินกู้ 5 % -ค่าภาษีมูลค่าเพิ่ม(VAT) 7 %	95,702.40	1.3607	130,222.26	
			สรุป รวมค่าก่อสร้าง	130,222.26	
			คิดเพียง	130,000.00	
ระยะเวลาก่อสร้าง		วัน (ตัวอักษร)	(หนึ่งแสนสามหมื่นบาทถ้วน)		

(ลงชื่อ)


 (นายณรงค์ชัย พงศธร)

ผู้ประมาณการ

ประมาณราคาก่อสร้าง

ปริมาณงาน

ปรับปรุงถนนลูกรัง หมู่ที่ 7 หลังโรงเรียนห้วยลาน
ผิวทางกว้าง 4 เมตร หนาเฉลี่ย 0.20 เมตร ยาว 400 เมตร ปริมาณลูกรัง 320 ลบ.ม.
พร้อมป้ายโครงการ ฯ รายละเอียดตามแบบ อบต.น้ำซุ่นกำหนด

สถานที่ก่อสร้าง

หมู่ที่ 7 ตำบลน้ำซุ่น อำเภอหล่มสัก จังหวัดเพชรบูรณ์

รายการเลขที่

หน่วยงานออกแบบแปลนและรายการ

กองช่างองค์การบริหารส่วนตำบลน้ำซุ่น

ประมาณการโดย

นายณรงค์ชัย พงศธร

วันที่ 1 เมษายน 2565

ราคาน้ำมันดีเซล 30.00 - 30.99 บาท

ลำดับที่	รายการ	ปริมาณวัสดุ		ราคาวัสดุ		แรงงาน		รวมเงิน	หมายเหตุ
		จำนวน	หน่วย	หน่วยละ	เป็นเงิน	หน่วยละ	เป็นเงิน		
1	ค่าลูกรัง	320.00	ลบ.ม.	299.07	95,702.40	-	-	95,702.40	
	รวมค่างานต้นทุน				95,702.40		-	95,702.40	

(ลงชื่อ).....ผู้ประมาณราคา
(นายณรงค์ชัย พงศธร)
ผู้อำนวยการกองช่าง


รูปถ่ายทำโครงการปรับปรุงถนนลูกรัง หมู่ที่ ๗
(หลังโรงเรียนห้วยลาน) ต.น้ำขุน อ.หล่มสัก จ.เพชรบูรณ์



แบบมาตรฐาน งานปรับปรุงถนนลูกรัง (หลังโรงเรือนห้วยลาน)
หมู่ที่ 7 ตำบลน้ำซุ่น อำเภอหล่มสัก จังหวัดเพชรบูรณ์

ผิวทางกว้าง 4 เมตร หนาเฉลี่ย 0.20 เมตร ระยะทางยาวรวม 400 เมตร ปริมาณลูกรังไม่น้อยกว่า 320 ลบ.ม.

ความกว้างตามที่กำหนด

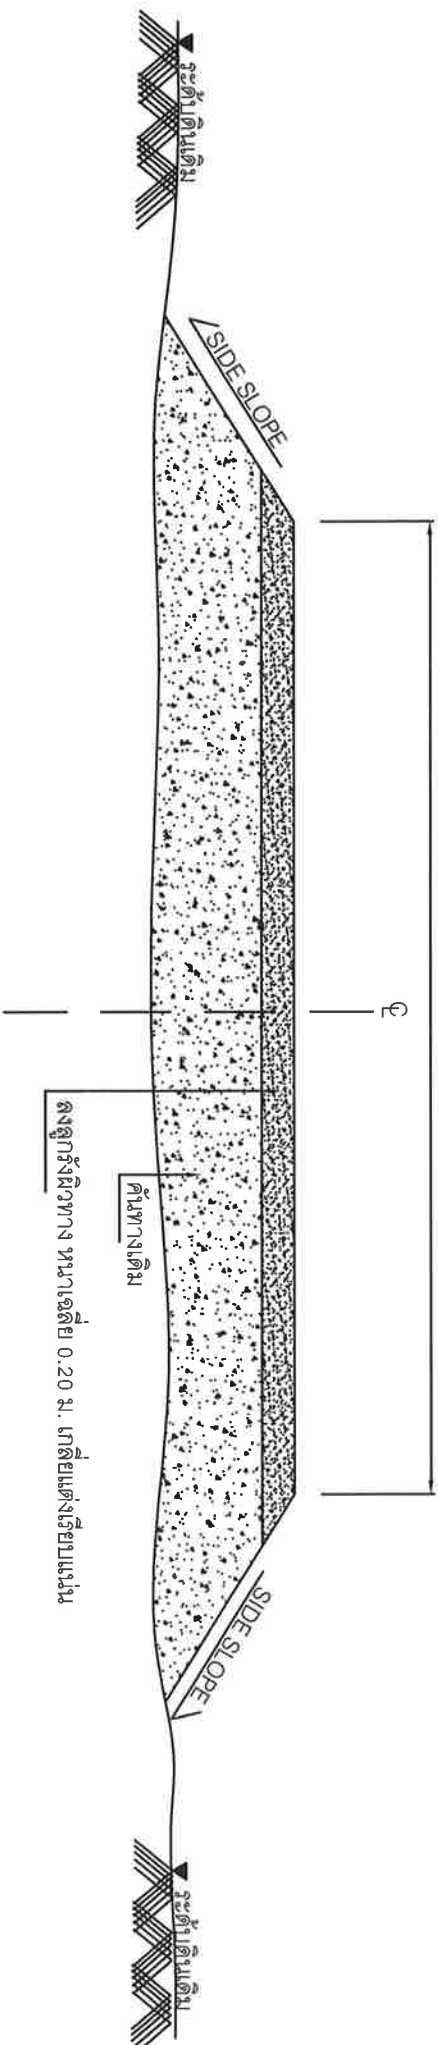

รูปตัดตามขวาง

(มาตราส่วน NOT TO SCALE)

รายการเสริมผิวลูกรัง

1. เกือบปรับปรุงด้านข้างเดิมที่ชำรุด ให้อยู่ในสภาพที่เรียบร้อยแล้ว
2. ลงวัสดุลูกรังตามปริมาณงานที่กำหนด แล้วทำการกลบเรียบแน่น

หมายเหตุ

1. รายละเอียดตามรูปตัดโครงสร้างทาง สามารถเปลี่ยนแปลงแก้ไข ในด้านขนาดดินและตำแหน่งโครงสร้างได้ตามความเหมาะสม กับสภาพทางที่จะดำเนินการ ทั้งนี้ให้อยู่ในดุลยพินิจของผู้ควบคุมงาน
2. ภายในระยะห่างหลักกิโลเมตร ตามที่กว้างขนาด 50 เมตรแบบอาจจะกำหนด ให้ทำการตอนใดก็ได้ตามความเหมาะสมและอาจจะให้เพิ่มบริเวณทางเชื่อมเข้าสถานที่ราชการ หรือ อาคารสาธารณะในระยะไม่เกิน เขตทางหลวง หรือทำเพิ่มบริเวณทางแยกเพื่อให้ได้ปริมาณงานตามแบบกำหนด ทั้งนี้ให้อยู่ในดุลยพินิจ ของผู้ควบคุมงาน
3. บริเวณที่มีเครื่องหมายจราจร หลักกิโลเมตร หลักกิโลเมตร และ GUARD RAIL ผู้ควบคุมงานจะกำหนดให้ถอนก่อน ติดตั้งใหม่ และทาสีให้อยู่ในสภาพเรียบร้อย

โครงการปรับปรุงถนนลูกรัง หมู่ที่ ๗
(หลังโรงเรียนห้วยลาน) ตำบลน้ำขุ่น อำเภอหล่มสัก จังหวัดเพชรบูรณ์

จุดเริ่มต้นก่อสร้างโครงการ ฯ
47Q 730201 UTM 1848976

จุดสิ้นสุดก่อสร้างโครงการ ฯ
47Q 730490 UTM 1848728

