

5/65



ประกาศองค์การบริหารส่วนตำบลน้ำซุน

เรื่อง การกำหนดราคากลาง

ด้วยองค์การบริหารส่วนตำบลน้ำซุน จะดำเนินการจ้างเหมาปรับปรุงยกระดับถนนดินพร้อมลงลูกรัง หมู่ที่ ๓ จุดสระประปา โดยวิธีเฉพาะเจาะจง และได้ทำการกำหนดราคากลางเสร็จเรียบร้อยแล้ว ตามรายละเอียดดังนี้

จ้างเหมาปรับปรุงยกระดับถนนดินพร้อมลงลูกรัง หมู่ที่ ๓ จุดสระประปา

ผิวทางกว้าง ๘.๐๐ เมตร สูงเฉลี่ย ๐.๘๐ เมตร ยาว ๕๓๖.๐๐ เมตร

ปริมาณดินถม ๓,๔๓๑.๐๐ ลูกบาศก์เมตร พร้อมป้ายโครงการ ๑ ป้าย

รายละเอียดตามแบบ อบต.น้ำซุน กำหนด

โดยมีราคากลาง ๔๘๑,๗๓๔.๖๑ บาท

(สีแนบแปดหมื่นหนึ่งพันเจ็ดร้อยสามสิบสี่บาทหกสิบเอ็ดสตางค์)

จึงประกาศมาให้ทราบโดยทั่วกัน

ประกาศ ณ วันที่

๒๐ เดือน มกราคม ๒๕๖๕

(ลงชื่อ)

(นางภรภัทร เทื่องน้อย)

นายกองค์การบริหารส่วนตำบลน้ำซุน

ตารางแสดงวงเงินงบประมาณที่ได้รับจัดสรรและราคากลางในงานจ้างก่อสร้าง

๑. ชื่อโครงการ จ้างเหมาปรับปรุงยกระดับถนนดินพร้อมลงลูกรัง หมู่ที่ ๓ จุดสระประปา

หน่วยงานเจ้าของโครงการ องค์การบริหารส่วนตำบลน้ำซุน

๒. วงเงินงบประมาณที่ได้รับจัดสรร ๔๘๑,๐๐๐.๐๐ บาท

๓. ลักษณะงานโดยสังเขป ผิวทางกว้าง ๘.๐๐ เมตร สูงเฉลี่ย ๐.๘๐ เมตร ยาว ๕๓๖.๐๐ เมตร

ปริมาณดินถม ๓,๔๓๑.๐๐ ลูกบาศก์เมตร พร้อมป้ายโครงการ ๑ ป้าย

รายละเอียดตามแบบ อบต.น้ำซุน กำหนด

๔. ราคากลางคำนวณ ณ วันที่ ๒๑ เดือน มกราคม ๒๕๖๕ เป็นเงิน ๔๘๑,๗๓๔.๖๑ บาท

๕. บัญชีประมาณการราคากลาง

๕.๑ แบบ ปร.๔

๕.๒ แบบ ปร.๕

๖. รายชื่อคณะกรรมการกำหนดราคากลาง

๖.๑ นายอนุชัย ไต้กัก

๖.๒ นายอิทธิรัฐ อินดีคำ

๖.๓ นายณรงค์ชัย พงศธร

แบบสรุปแบบผลการประมาณราคาก่อสร้าง

ส่วนราชการ องค์การบริหารส่วนตำบลน้ำซุน
 ประเภท จ้างเหมาปรับปรุงยกระดับถนนดินพร้อมลงลูกรัง หมู่ที่ ๓ จุดสระประปา
 ปริมาณงาน ผิวทางกว้าง ๘.๐๐ เมตร สูงเฉลี่ย ๐.๘๐ เมตร ยาว ๕๓๖.๐๐ เมตร
 ปริมาณดินถม ๓,๔๓๑.๐๐ ลูกบาศก์เมตร พร้อมป้ายโครงการ ๑ ป้าย
 รายละเอียดตามแบบ อบต.น้ำซุน กำหนด

สถานที่ก่อสร้าง หมู่ที่ ๓ ตำบลน้ำซุน อำเภอหล่มสัก จังหวัดเพชรบูรณ์

ลำดับที่	รายการ	ค่าวัสดุและค่าแรง รวมเป็นเงิน(บาท)	Factor F	ค่าก่อสร้างทั้งหมด รวมเป็นเงิน (บาท)	หมายเหตุ
๑	งานอาคาร				
๒	งานทาง	๓๕๔,๐๓๔.๔๐	๑.๓๖๐๗	๔๘๑,๗๓๔.๖๑	
๓	งานชลประทาน				
๔	งานสะพานและท่อเหลี่ยม				
๕	ค่าใช้จ่ายอื่นตามข้อกำหนด				
	เงื่อนไขการใช้ตาราง Factor F				
	-เงินล่วงหน้าจ่าย ๐%				
	-เงินประกันผลงานหัก ๐%				
	-ดอกเบี้ยเงินกู้ ๗%				
	-ภาษีมูลค่าเพิ่ม (VAT) ๗%				
รวมค่าก่อสร้างเป็นเงินทั้งสิ้น				๔๘๑,๗๓๔.๖๑	
คิดเป็นเงินงบประมาณ				๔๘๑,๗๓๔.๖๑	

ตัวอักษร (สี่แสนแปดหมื่นหนึ่งพันเจ็ดร้อยสามสิบสี่บาทหกสิบเอ็ดสตางค์)

(ลงชื่อ)..... ประธานกรรมการ

(นายอนุชัย ไต้กิกิ)

(ลงชื่อ)..... กรรมการ

(นายอริรัฐ อินดีคำ)

(ลงชื่อ)..... กรรมการ

(นายณรงค์ชัย พงศธร)

ประมาณราคาค่าก่อสร้าง

ปริมาณงาน

สถานที่ก่อสร้าง

ฝ่ายประมาณการราคา

ประมาณราคาเมื่อวันที่

จ้างเหมาปรับปรุงยกระดับถนนดินพร้อมลงลูกรัง หมู่ที่ ๓ จุดสระประปา

ผิวทางกว้าง ๘.๐๐ เมตร สูงเฉลี่ย ๐.๘๐ เมตร ยาว ๕๓๖.๐๐ เมตร

ปริมาณดินถม ๓,๔๓๑.๐๐ ลูกบาศก์เมตร พร้อมป้ายโครงการ ๑ ป้าย

รายละเอียดตามแบบ อบต.น้ำซุน กำหนด

หมู่ที่ ๓ ตำบลน้ำซุน อำเภอหล่มสัก จังหวัดเพชรบูรณ์

ปร.๔

วันที่ ๑๙ มกราคม ๒๕๖๕

ลำดับที่	รายการ	จำนวน	หน่วย	ค่าวัสดุ		ค่าแรง		รวมค่าวัสดุ ค่าแรงงาน	หมายเหตุ
				ราคาต่อหน่วย	เป็นเงิน	ราคาต่อหน่วย	เป็นเงิน		
๑	ค่าดินถม	๓,๔๓๑.๐๐	ลบ.ม	๑๐๐.๐๐	๓๔๓,๑๐๐.๐๐	-	-	๓๔๓,๑๐๐.๐๐	
๒	ค่าถากถางและล้มต้นไม้	๔,๒๘๘.๐๐	ลบ.ม	-	-	๒.๕๕	๑๐,๗๓๔.๔๐	๑๐,๗๓๔.๔๐	
	รวมเป็นเงินค่างาน							๓๕๔,๐๓๔.๔๐	

(ลงชื่อ)..... ประธานกรรมการ

(นายอนุชัย ไต๋ก)

(ลงชื่อ)..... กรรมการ

(นายอิทธิฐ อินคำ)

(ลงชื่อ)..... กรรมการ

(นายณรงค์ชัย พงศธร)

๒๘/๗๔

แบบ ปร.5

สรุปผลการประมาณราคาก่อสร้าง

ส่วนราชการ	องค์การบริหารส่วนตำบลน้ำซุน
ประเภท	ปรับปรุงยกระดับถนนดินพร้อมลงลูกรัง หมู่ที่ 3 จุดสระประปา
ปริมาณงาน	ผิวทางกว้าง 8.00 เมตร สูงเฉลี่ย 0.80 เมตร ยาว 536 เมตร ปริมาณดินถม 3,431 ลบ.ม. พร้อมป้ายโครงการ ฯ รายละเอียดตามแบบ อบต.น้ำซุนกำหนด
สถานที่ก่อสร้าง	หมู่ที่ 3 ตำบลน้ำซุน อำเภอหล่มสัก จังหวัดเพชรบูรณ์
หน่วยงานออกแบบแปลนและรายการ	กองช่างองค์การบริหารส่วนตำบลน้ำซุน แบบเลขที่
ประมาณการตามแบบ	ปร.4 จำนวน 1 แผ่น
ประมาณราคาเมื่อ	วันที่ 19 มกราคม 2565

ลำดับที่	รายการ	รวมค่างานต้นทุน	Factor F	รวมค่าก่อสร้าง	หมายเหตุ
1	ประเภทงานทาง	354,034.40	1.3607	481,734.61	
	เงื่อนไข Factor F				
	-เงินล่วงหน้าจ่าย 0 %				
	-เงินประกันผลงานหัก 0 %				
	-ดอกเบี้ยเงินกู้ 6 %		สรุป รวมค่าก่อสร้าง	481,734.61	
	-ค่าภาษีมูลค่าเพิ่ม(VAT) 7 %		คิดเพียง	481,000.00	
ระยะเวลาก่อสร้าง	45 วัน	(ตัวอักษร)	(สี่แสนแปดหมื่นหนึ่งพันบาทถ้วน)		

(ลงชื่อ)

(นายณรงค์ชัย พงศธร)

ผู้ประมาณการ

ประมาณราคาก่อสร้าง

ปรับปรุงยกระดับถนนดินพร้อมลงลูกรัง หมู่ที่ 3 จุดสระประปา

ปริมาณงาน

ผิวทางกว้าง 8.00 เมตร สูงเฉลี่ย 0.80 เมตร ยาว 536 เมตร ปริมาณดินถม 3,431 ลบ.ม.

พร้อมป้ายโครงการ ฯ รายละเอียดตามแบบ อบต.น้ำซุนกำหนด

สถานที่ก่อสร้าง

หมู่ที่ 3 ตำบลน้ำซุน

แบบเลขที่

รายการเลขที่

หน่วยงานออกแบบแปลนและรายการ

กองช่างองค์การบริหารส่วนตำบลน้ำซุน

ประมาณการโดย

นายณรงค์ชัย พงศธร

วันที่ 19 มกราคม 2565

ราคาน้ำมันดีเซล 30.00 - 30.99 บาท

ลำดับที่	รายการ	ปริมาณวัสดุ		ราคาวัสดุ		แรงงาน		รวมเงิน	หมายเหตุ
		จำนวน	หน่วย	หน่วยละ	เป็นเงิน	หน่วยละ	เป็นเงิน		
1	ค่าดินถม	3,431	ลบ.ม.	100.00	343,100.00	-	-	343,100.00	
3	ค่าถากถางและล้มต้นไม้	4,288	ตร.ม.	-	-	2.55	10,934.40	10,934.40	
	รวมค่างานต้นทุน				343,100.00		10,934.40	354,034.40	

(ลงชื่อ).....ผู้ประมาณราคา

(นายณรงค์ชัย พงศธร)

**โครงการปรับปรุงยกระดับถนนดิน หมู่ที่ ๓
(จุดสะพาน) ตำบลน้ำขุ่น อำเภอห้วยสัก จังหวัดเพชรบูรณ์**


จุดเริ่มต้นก่อสร้างโครงการ ฯ
47Q 731806 UTM 1853208

จุดสิ้นสุดก่อสร้างโครงการ ฯ
47Q 731806 UTM 1853208

© 2014 Google
Image © 2014 Maxar International

Google Earth

แบบมาตรฐาน งานปรับปรุงยกระดับถนนดิน (จุดสะพาน)
หมู่ที่ 3 ตำบลน้ำซุน อำเภอหล่มสัก จังหวัดเพชรบูรณ์
ผิวถนนกว้าง 8 เมตร สูงเฉลี่ย 0.80 เมตร ระยะทางยาวรวม 536 เมตร
ปริมาณดินถม 3,431 ลบ.ม.

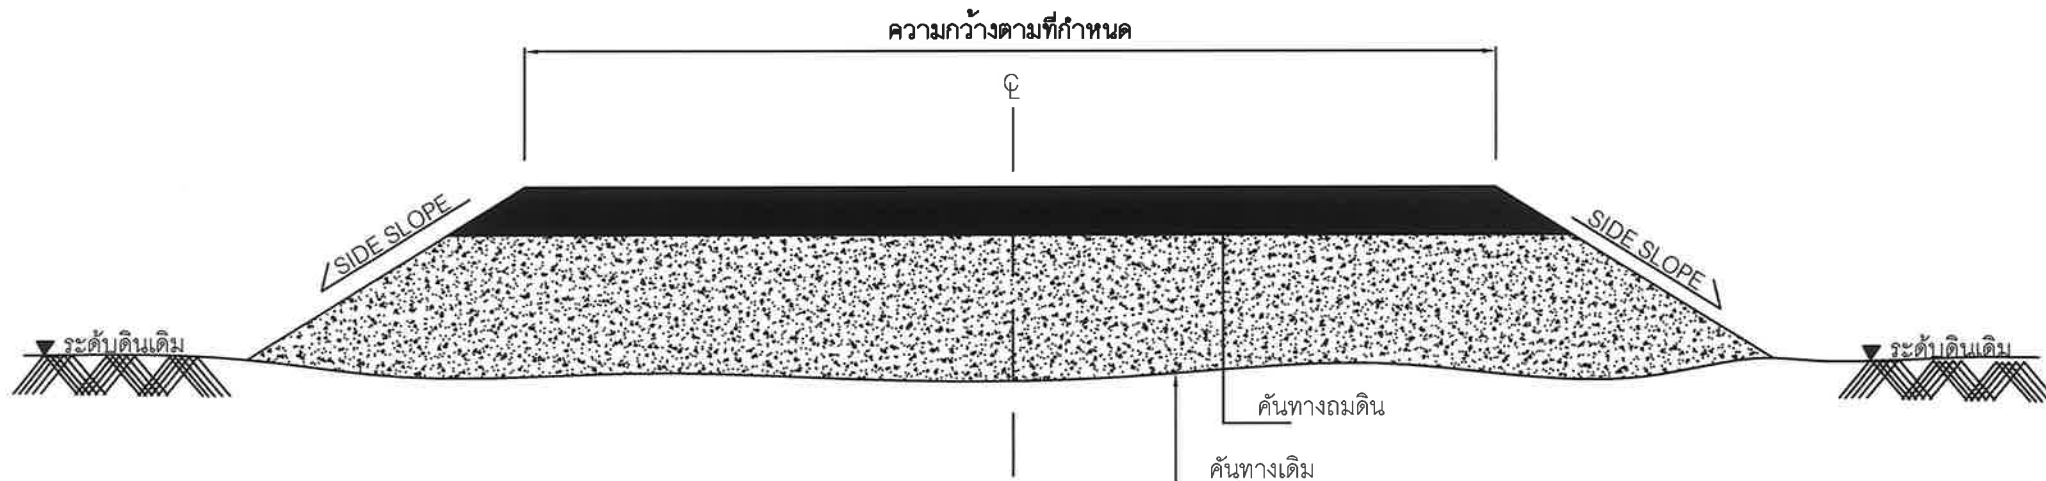

รูปตัดตามขวาง

(มาตรฐาน NOT TO SCALE)

รายการเสริมผิวลูกรัง

1. เกลี่ยปรับแต่งคันทางเดิมที่ชำรุด ให้อยู่ในสภาพที่เรียบร้อยแล้ว
2. ลงวัสดุลูกรังตามปริมาณงานที่กำหนด แล้วทำการเกลี่ยแต่งแน่น

หมายเหตุ

1. รายละเอียดตามรูปตัดโครงสร้างทาง สามารถเปลี่ยนแปลงแก้ไข ในด้านเรขาคณิตและด้านโครงสร้างได้ตามความเหมาะสม กับสภาพทางที่จะดำเนินการ ทั้งนี้ให้อยู่ในดุลยพินิจของผู้ควบคุมงาน
2. ภายในระหว่างหลักกิโลเมตร ตามที่กำหนดไว้ในแบบอาจจะกำหนด ให้ทำการตอนใดก็ได้ตามความเหมาะสมและอาจจะให้เพิ่มบริเวณทางเชื่อมเข้าสถานที่ราชการ หรือ อาคารสาธารณะในระยะไม่เกิน เขตทางหลวง หรือทำเพิ่มบริเวณทางแยกเพื่อให้ได้ปริมาณงานตามแบบกำหนด ทั้งนี้ให้อยู่ในดุลยพินิจ ของผู้ควบคุมงาน
3. บริเวณที่มีเครื่องหมายจราจร หลักกิโลเมตร และ GUARD RAIL ผู้ควบคุมงานจะกำหนดให้ถอนก่อน ติดตั้งใหม่ และทาสีให้อยู่ในสภาพเรียบร้อย