



ประกาศองค์การบริหารส่วนตำบลน้ำซุน
เรื่อง การกำหนดราคากลาง

ด้วยองค์การบริหารส่วนตำบลน้ำซุน จะดำเนินการจ้างเหมา ก่อสร้างลาดสโลป คสล. หมู่ที่ ๒
จุดนายนายบุญส่ง ตำบลน้ำซุน โดยวิธีเฉพาะเจาะจง และได้ทำการกำหนดราคากลางเสร็จเรียบร้อยแล้ว
ตามรายละเอียดดังนี้

โดย จ้างเหมาก่อสร้างลาดสโลป คสล. ม.๒ จุดนายนายบุญส่ง
สูง ๖.๐๐ เมตร ยาว ๕๐.๐๐ เมตร ทางเท้ากว้าง ๑.๐๐ เมตร
พร้อมถมดิน ป้ายโครงการจำนวน ๑ ป้าย รายละเอียดตามแบบ อบต.น้ำซุนกำหนด
โดยมีราคากลาง ๔๗๔,๖๑๐.๓๑ บาท

(สี่แสนเจ็ดหมื่นสี่พันหกร้อยสิบบาทสามสิบเอ็ดสตางค์)

จึงประกาศมาให้ทราบโดยทั่วกัน

ประกาศ ณ วันที่ ๙ กันยายน พ.ศ. ๒๕๖๓

(ลงชื่อ)

(นางภรภัทร เทื่องน้อย)

นายกองค์การบริหารส่วนตำบลน้ำซุน

ตารางแสดงวงเงินงบประมาณที่ได้รับจัดสรรและราคากลางในงานจ้างก่อสร้าง

๑. ชื่อโครงการ จ้างเหมาก่อสร้างตลาดสโลป คสล. ม.๒ จุดน่านายบุญส่ง
 หน่วยงานเจ้าของโครงการ องค์การบริหารส่วนตำบลน้ำชุม
๒. วงเงินงบประมาณที่ได้รับจัดสรร ๔๘๖,๐๐๐.๐๐ บาท
๓. ลักษณะงานโดยสังเขป สูง ๖.๐๐ เมตร ยาว ๕๐.๐๐ เมตร ทางเท้ากว้าง ๑.๐๐ เมตร
พร้อมถมดิน ป้ายโครงการจำนวน ๑ ป้าย รายละเอียดตามแบบ อบต.น้ำชุมกำหนด
๔. ราคาตกลงคำนวณ ณ วันที่ ๘ กันยายน ๒๕๖๓ เป็นเงิน ๔๗๔,๖๑๐.๓๑ บาท
๕. บัญชีประมาณการราคากลาง
 - ๕.๑ แบบ พร.๔
 - ๕.๒ แบบ พร.๕
๖. รายชื่อคณะกรรมการกำหนดราคากลาง
 - ๖.๑ นายอนุชัย ไต้กิกิ
 - ๖.๒ นายอิทธิรัฐ อินดีคำ
 - ๖.๓ นายณรงค์ชัย พงศธร

แบบสรุปแบบผลการประมาณราคาก่อสร้าง

ส่วนราชการ องค์การบริหารส่วนตำบลน้ำขุ่น

ประเภท ข้างหมากก่อสร้างลาดสโปกสธ. ม.2 จุดนายนายบุญส่ง

ปริมาณงาน สูง 6.00 เมตร ยาว 50.00 เมตร ทางเท้ากว้าง 1.00 เมตร

พร้อมถมดิน บ้ายโครงการจำนวน ๑ บ้าย รายละเอียดตามแบบ อบต.น้ำขุ่นกำหนด

สถานที่ก่อสร้าง หมู่ที่ 2 ตำบลน้ำขุ่น อำเภอห่มสั๊ก จังหวัดเพชรบูรณ์

ลำดับที่	รายการ	ค่าวัสดุและค่าแรง รวมเป็นเงิน(บาท)	Factor F	ค่าก่อสร้างทั้งหมด รวมเป็นเงิน (บาท)	หมายเหตุ
1	งานอาคาร	363,518.92	1.3056	474,610.31	
2	งานทาง				
3	งานชลประทาน				
4	งานสะพานและท่อเหลี่ยม				
5	ค่าใช้จ่ายอื่นตามข้อกำหนด				
	เงื่อนไขการใช้ตาราง Factor F				
	-เงินล่วงหน้าจ่าย 0%				
	-เงินประกันผลงานหัก 0%				
	-ดอกเบี้ยเงินกู้ 7%				
	-ภาษีมูลค่าเพิ่ม (VAT) 7%				
รวมค่าก่อสร้างเป็นเงินทั้งสิ้น				474,610.31	
คิดเป็นเงินงบประมาณ				474,610.31	
ตัวอักษร (สี่แสนเจ็ดหมื่นสี่พันหกร้อยสิบบาทสามสิบเอ็ดสตางค์)					

(ลงชื่อ)..... ประธานกรรมการ

(นายอนุชัย ไต้ก)

(ลงชื่อ)..... กรรมการ

(นายอริรัฐ อินดีคำ)

(ลงชื่อ)..... กรรมการ

(นายณรงค์ชัย พงศธร)

ประมาณราคาก่อสร้าง
ปริมาณงาน

จ้างเหมาก่อสร้างอาคารสโตนี ๒๒๒ ม.๒ จุดตามแบบ
สูง ๖.๐๐ เมตร ยาว ๕๐.๐๐ เมตร ทางเท้ากว้าง ๑.๐๐ เมตร

พร้อมถมดิน บั๊วโครงการจำนวน ๑ บั๊ว รายละเอียดตามแบบ อบต.บ้านกุ่ม

หมู่ที่ ๒ ตำบลบ้านกุ่ม อำเภอหล่มสัก จังหวัดเพชรบูรณ์

สถานที่ก่อสร้าง

ฝ่ายประมาณการราคา

ประมาณราคามือวันที่

ลำดับที่	รายการ	จำนวน	หน่วย	ค่าวัสดุ		ค่าแรง		รวมค่าวัสดุ ค่าแรงงาน	หมายเหตุ
				ราคาต่อหน่วย	เป็นเงิน	ราคาต่อหน่วย	เป็นเงิน		
1	งานดินถม	260.00	ลบ.ม.	100.00	26,000.00	-	-	26,000.00	
2	งานคอนกรีตค้ำยัน ๒๔๐ กก. ตร. ซม.	89.00	ลบ.ม.	1,890.65	168,267.85	391.00	34,799.00	203,066.85	
3	งานแบบหล่อคอนกรีต	17.00	ตร.ม.	-	-	115.00	1,955.00	1,955.00	
4	ไม้แบบหล่อคอนกรีต	17.00	ลบ.ฟ	644.86	10,962.62	-	-	10,962.62	
		4.68	ตัน	-	-	3,401.00	15,916.68	15,916.68	
4	งานเหล็กเสริม	0.23	ตัน	17,517.63	4,029.05	-	-	4,029.05	
		2.30	ตัน	17,737.99	40,797.38	-	-	40,797.38	
		2.15	ตัน	16,938.94	36,418.72	-	-	36,418.72	
5	ลวดผูกเหล็ก	140.40	กก.	47.43	6,659.17	-	-	6,659.17	
6	เหล็กกราวกันตอก GS Ø 2"	17.00	ท่อน	930.37	15,816.29	-	-	15,816.29	
7	ท่อ PVC Ø ๒ นิ้ว	10.00	ท่อน	135.51	1,355.10	-	-	1,355.10	
8	ตะปู ๓ นิ้ว	1.00	ลัง	542.06	542.06	-	-	542.06	
	รวมเป็นเงินค่างาน				310,848.24		52,670.68	363,518.92	

(ลงชื่อ)..... ประธานกรรมการ (นายอนุชัย ใต้ถิ)

(ลงชื่อ)..... กรรมการ (ลงชื่อ)..... กรรมการ (นายณรงค์ชัย พงศธร)

(ลงชื่อ)..... (นายอริรัฐ อินดีคำ)

สรุปผลการประมาณราคาก่อสร้าง

ส่วนราชการ	องค์การบริหารส่วนตำบลน้ำซุน
ประเภท	ก่อสร้างลาดสโลป คสล. หมู่ที่ 2 จุดนายนายบุญส่ง
ปริมาณงาน	สูง 6.00 เมตร ยาว 50.00 เมตร ทางเท้ากว้าง 1.00 เมตร พร้อมถมดิน พร้อมป้ายโครงการจำนวน 1 ป้าย รายละเอียดตามแบบ อบต.น้ำซุนกำหนด
สถานที่ก่อสร้าง	หมู่ที่ 2 ตำบลน้ำซุน อำเภอหล่มสัก จังหวัดเพชรบูรณ์
หน่วยงานออกแบบแปลนและรายการ	กองช่างองค์การบริหารส่วนตำบลน้ำซุน แบบเลขที่
ประมาณการตามแบบ	ปร.4 จำนวน 1 แผ่น
ประมาณราคาเมื่อ	3 กันยายน 2563

ลำดับที่	รายการ	รวมค่างานต้นทุน	Factor F	รวมค่าก่อสร้าง	หมายเหตุ
1	ประเภทงานอาคาร	363,518.92	1.3056	474,610.31	
	เงื่อนไข Factor F				
	-เงินล่วงหน้าจ่าย 0 %				
	-เงินประกันผลงานหัก 0 %				
	-ดอกเบี้ยเงินกู้ 6 %		สรุป รวมค่าก่อสร้าง	474,610.31	
	-ค่าภาษีมูลค่าเพิ่ม(VAT) 7 %		คิดเพียง	474,000.00	
ระยะเวลาก่อสร้าง		วัน (ตัวอักษร)		(สี่แสนเจ็ดหมื่นสี่พันบาทถ้วน)	

(ลงชื่อ)

ผู้ประมาณการ

(นายณรงค์ชัย พงศธร)

ประมาณราคาก่อสร้าง

ปริมาณงาน

ก่อสร้างสัปดาห์ คสส. หมู่ที่ 2 จุดนานาชาติสูง

สูง 6.00 เมตร ยาว 50.00 เมตร ทางเท้ากว้าง 1.00 เมตร พร้อมถมดิน

พร้อมป้ายโครงการจำนวน 1 ป้าย รายละเอียดตามแบบ อบต.น้ำซุ่นกำหนด

สถานที่ก่อสร้าง

หมู่ที่ 2 ตำบลน้ำซุ่น

แบบเลขที่

รายการเลขที่

หน่วยงานออกแบบและรายการ

กองช่างองค์การบริหารส่วนตำบลน้ำซุ่น

ประมาณการโดย

นายณรงค์ชัย พงศธร

วันที่ 3 กันยายน 2563


ราคารับมัติเซล 21.00 - 21.99 บาท

ลำดับที่	รายการ	ปริมาณวัสดุ		ราคาวัสดุ		แรงงาน		รวมเงิน	หมายเหตุ
		จำนวน	หน่วย	หน่วยละ	เป็นเงิน	หน่วยละ	เป็นเงิน		
1	งานถมดิน	260.00	ลบ.ม.	100.00	26,000.00		-	26,000.00	
2	งานคอนกรีตคุณภาพ 240 กก/ตร.ชม.	89.00	ลบ.ม.	1,890.65	168,267.85	391.00	34,799.00	203,066.85	
3	งานแบบหล่อคอนกรีต	17.00	ตร.ม.	-	-	115.00	1,955.00	1,955.00	
	ไม้แบบหล่อคอนกรีต	17.00	ลบ.ฟ.	644.86	10,962.62		-	10,962.62	
4	งานเหล็กเสริม	4.68	ตัน		-	3,401.00	15,916.68	15,916.68	
	เหล็ก ๑ 6 มม.	0.23	ตัน	17,517.63	4,029.05		-	4,029.05	
	เหล็ก ๑ 9 มม.	2.30	ตัน	17,737.99	40,797.38		-	40,797.38	
	เหล็ก ๑ 16 มม.	2.15	ตัน	16,938.94	36,418.72		-	36,418.72	
5	ลวดผูกเหล็ก	140.40	กก.	47.43	6,659.17		-	6,659.17	
6	เหล็กกราวกันตอก GS ๑ 2"	17.00	ท่อน	930.37	15,816.29		-	15,816.29	
7	ท่อ PVC ๑ 2"	10.00	ท่อน	135.51	1,355.10		-	1,355.10	
8	ตะปู 3"	1.00	ลัง	542.06	542.06		-	542.06	
	รวมค่างานต้นทุน				310,848.24		52,670.68	363,518.92	

(ลงชื่อ).....ผู้ประมาณราคา

(นายณรงค์ชัย พงศธร)

แบบโครงการก่อสร้างตลาดสี่ล้อ คสล. หมู่ที่ 2 (จุดขนานยบถูง)
 ตำบลน้ำขุ่น อำเภอลำลูกเกด จังหวัดเพชรบูรณ์
 ขนาดความยาว 50.00 เมตร สูง 6.00 เมตร ทางเท้ากว้าง 1.00 เมตร

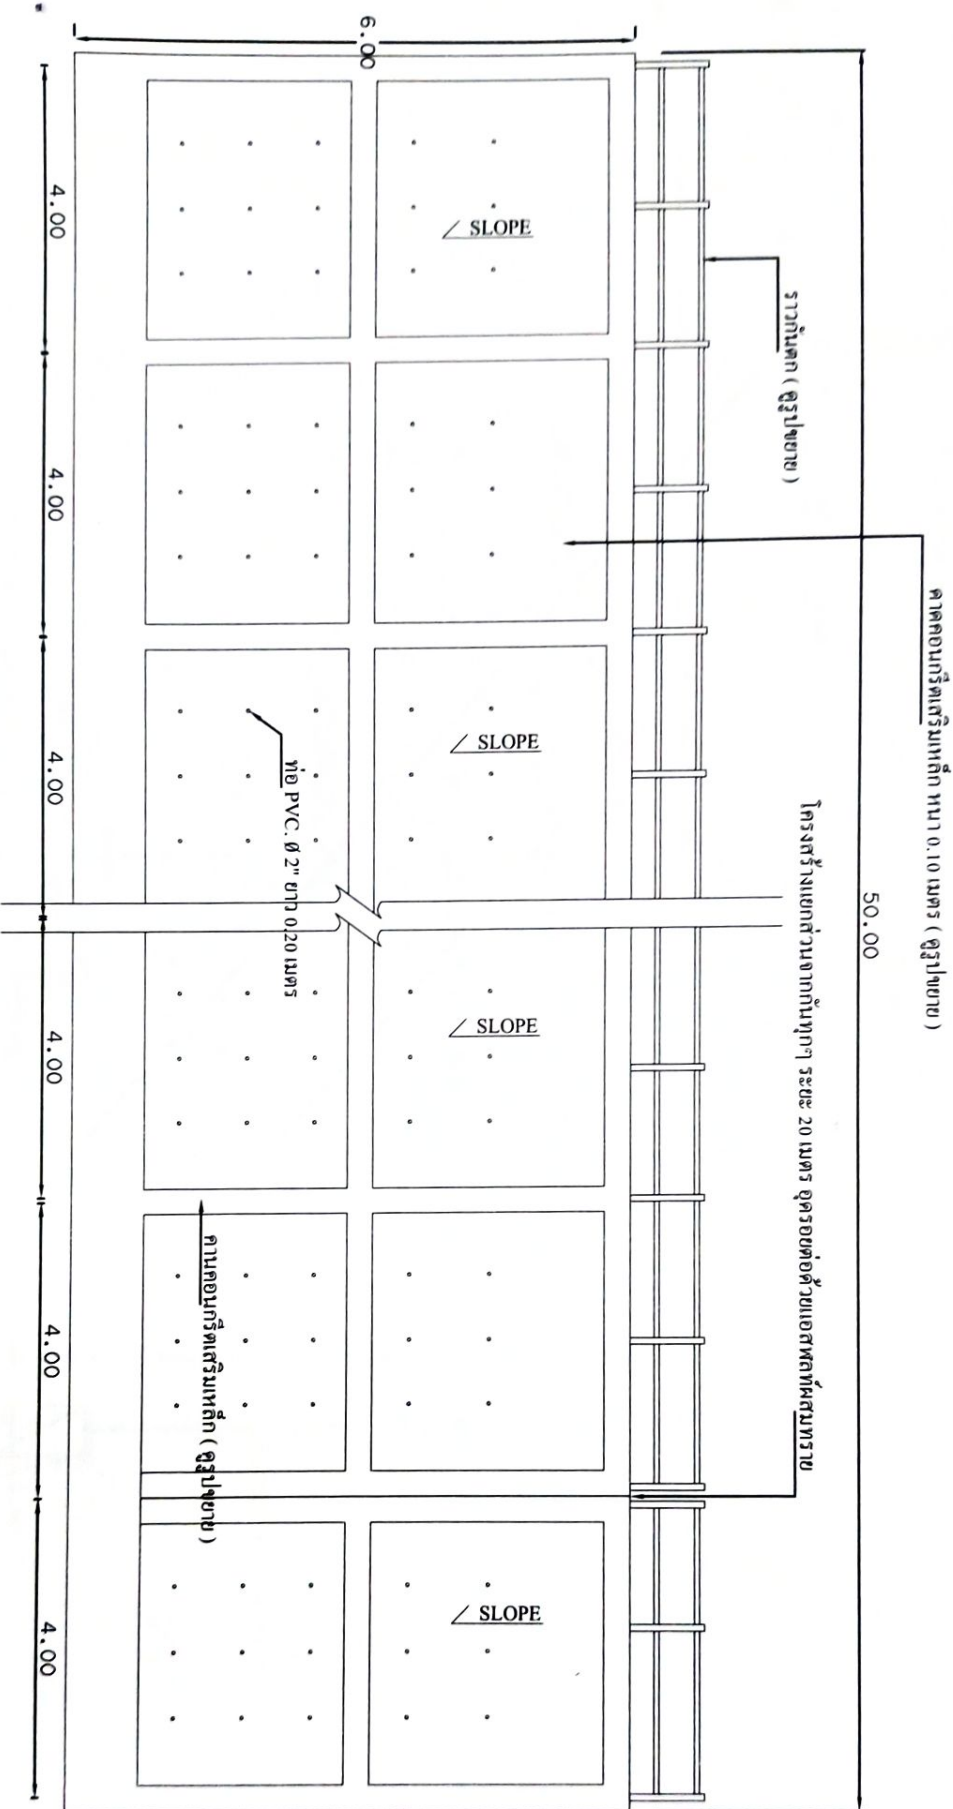


แบบแปลน
 NO TO SCALE

แบบ	ตลาดสี่ล้อ คสล.
ที่ก่อสร้าง	
สำรวจ, ออกแบบ	
ตรวจสอบ	
วิศวกรโยธา	
แบบร่าง	
แบบแปลน	
มาตรฐาน	
หน่วยเป็นเมตร	
เห็นชอบ	
ผู้อนุมัติ	
วันที่	วันที่ 1
	5

แบบโครงการก่อสร้างลาดไหล่ป คสล. หมู่ที่ 2 (จุดนายนายบุญส่ง)
ตำบลน้ำซุ่น อำเภอหล่มสัก จังหวัดเพชรบูรณ์

ขนาดความยาว 50.00 เมตร สูง 6.00 เมตร ทางเท้ากว้าง 1.00 เมตร

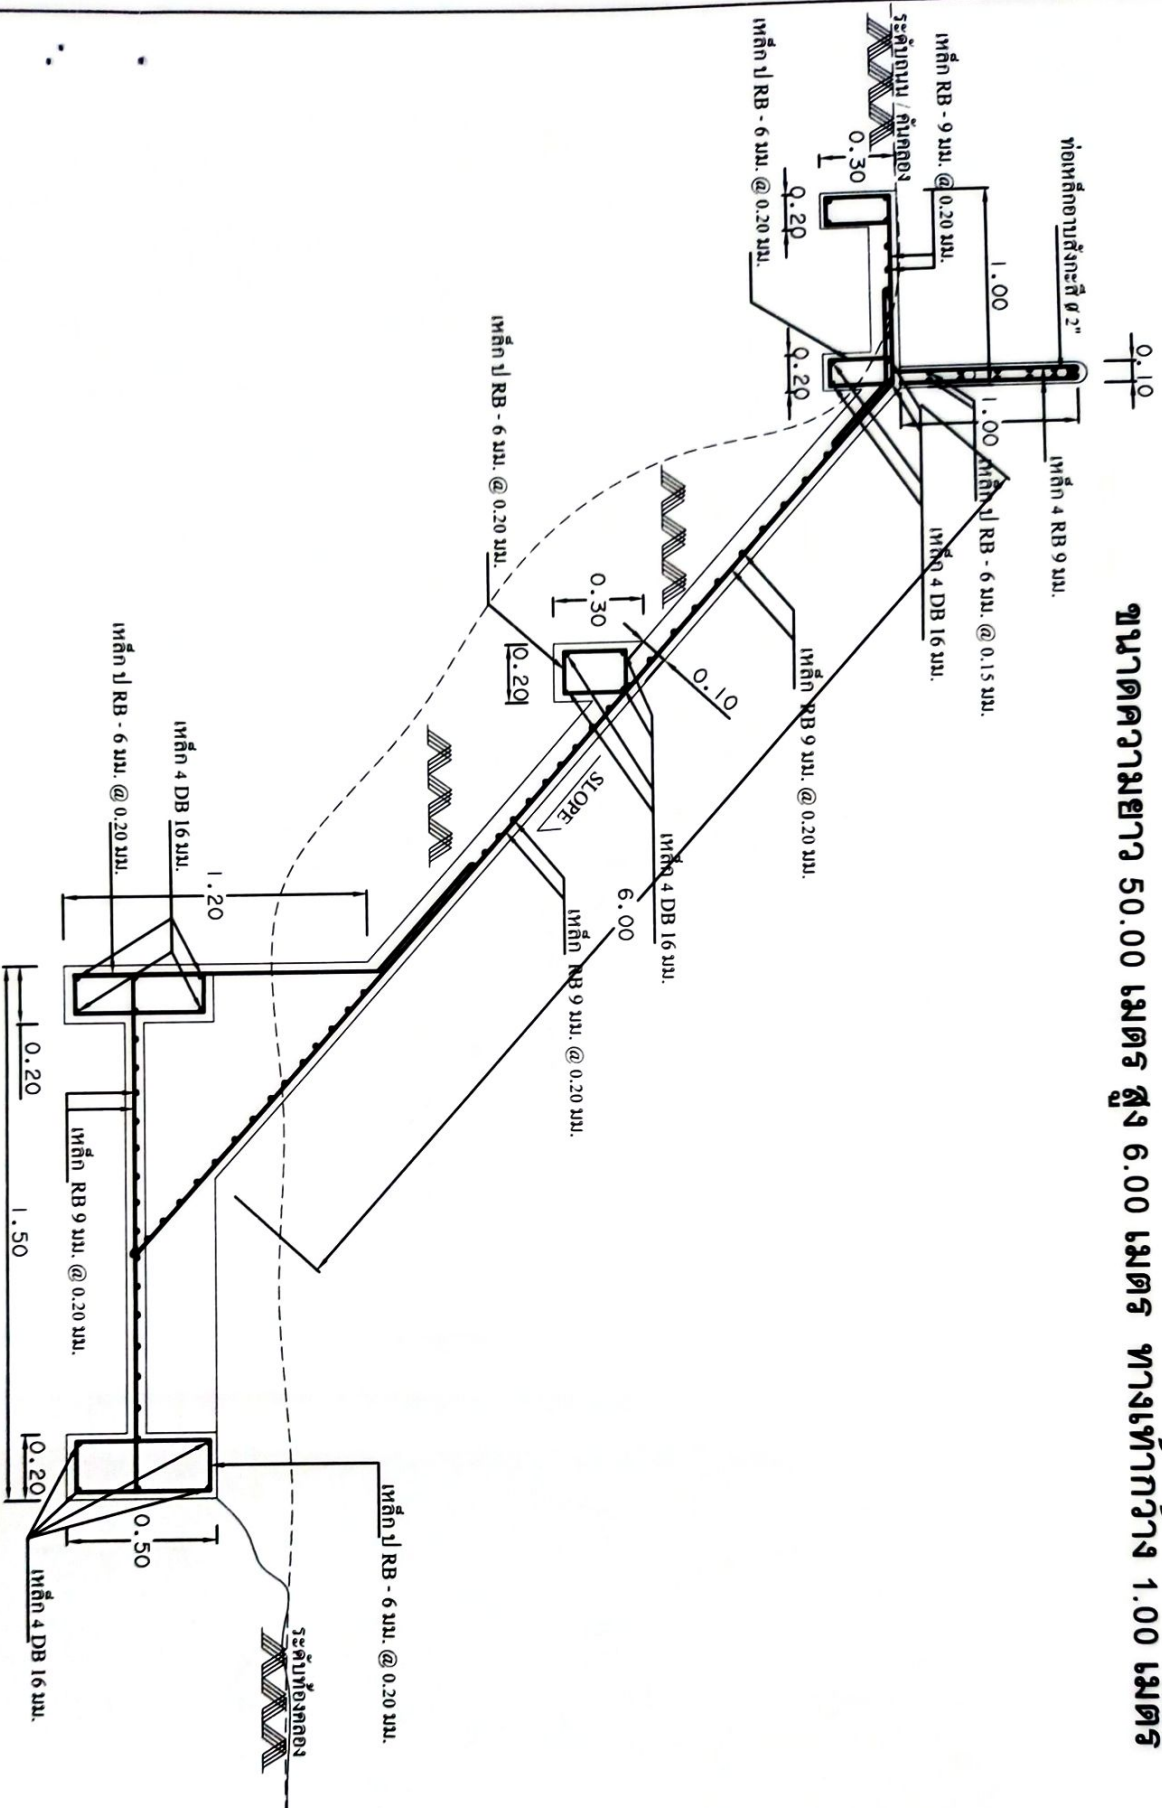

รูปแสดงการเสริมเหล็ก


NO

TO

SCALE

แบบ	ลาดไหล่ป คสล.
ที่ก่อสร้าง	
สำรวจ, ออกแบบ	
ตรวจสอบ	
วิศวกรโครงการโยธา	
แบบและผัง	
รูปแสดงการเสริมเหล็ก	
มาตรฐาน	
หน่วยเป็นเมตร	
พื้นที่ขอบ	
ผู้อนุมัติ	
วันที่	วันที่ 2
หน้า	5


แบบโครงการก่อสร้างลาดสไลป์ คสล. หมู่ที่ 2 (จุดนายนายบุญส่ง)
 ตำบลน้ำซุ่น อำเภอหล่มสัก จังหวัดเพชรบูรณ์
 ขนาดความยาว 50.00 เมตร สูง 6.00 เมตร ทางเท้ากว้าง 1.00 เมตร

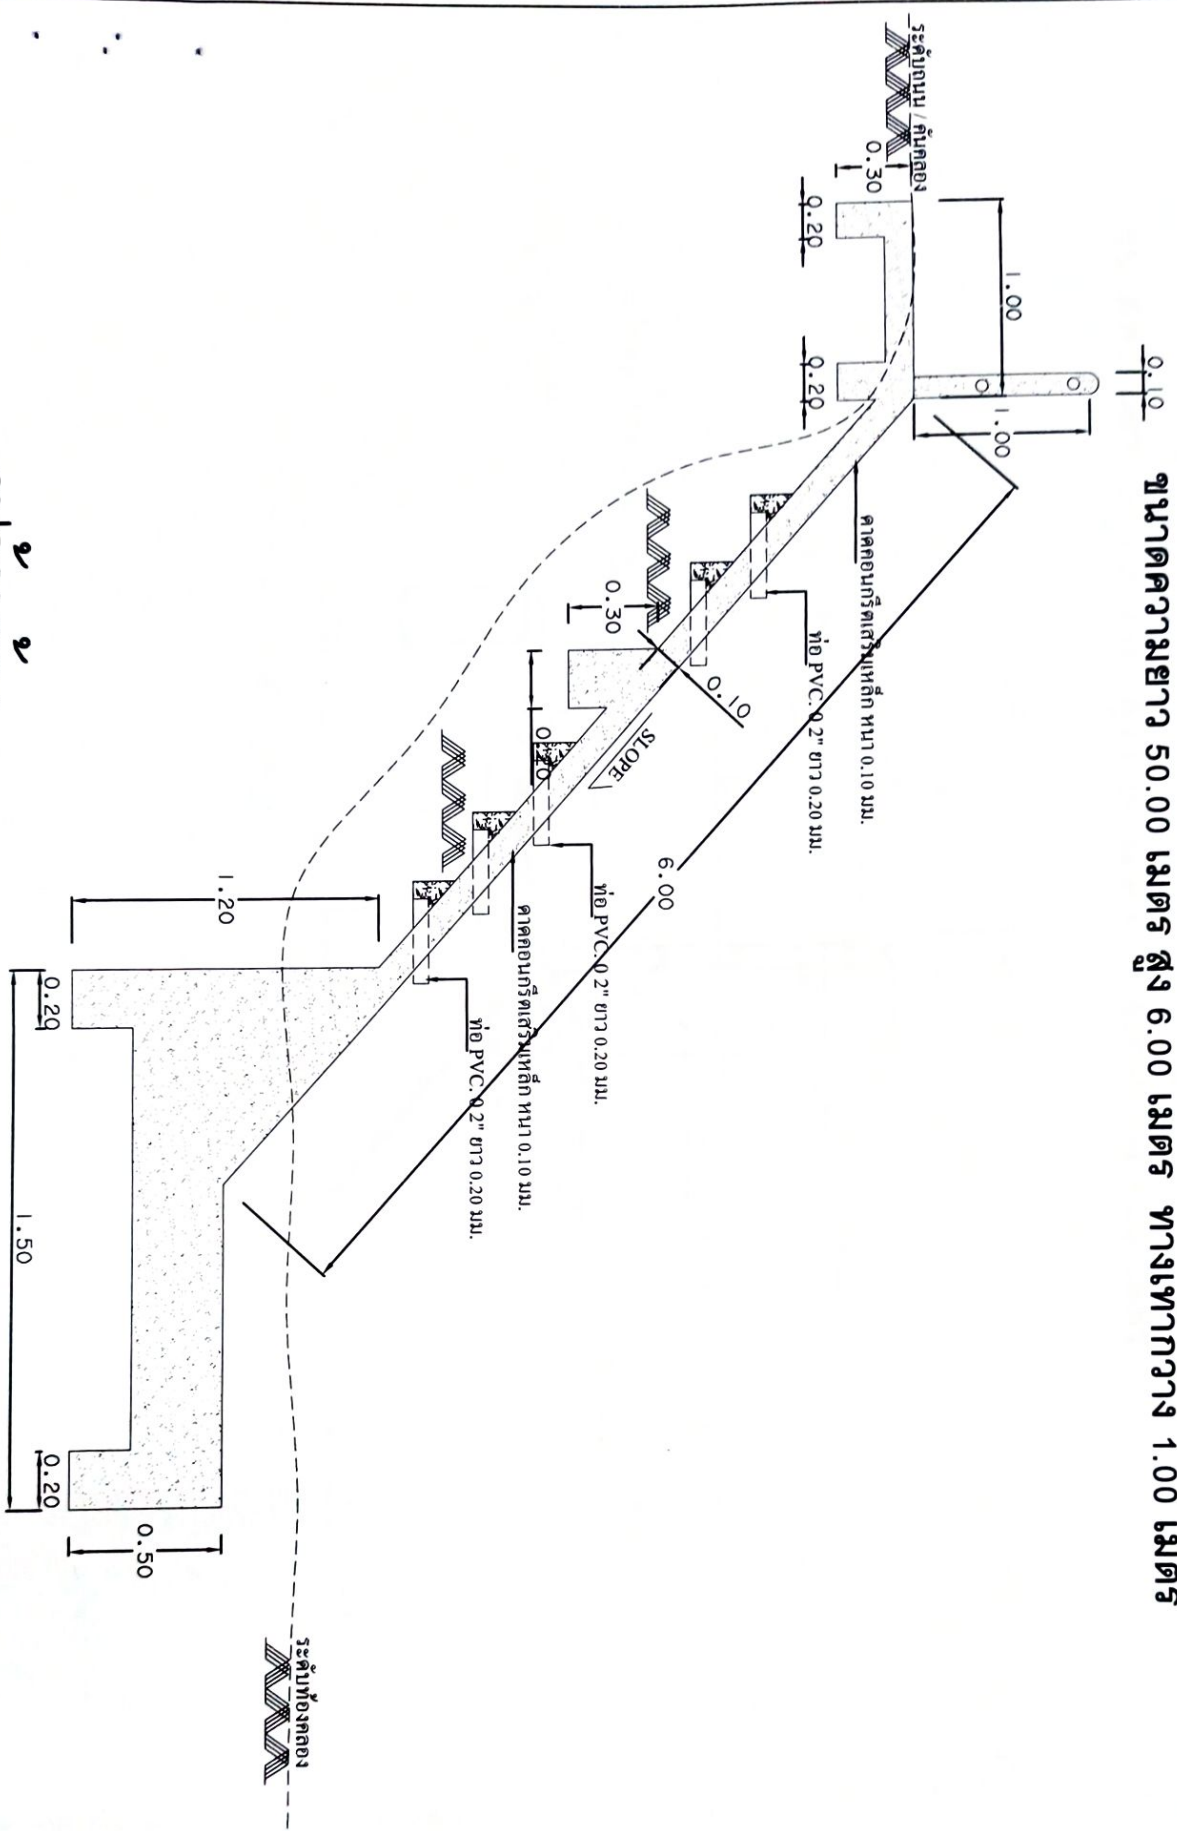

รูปด้านขวา
 NO TO SCALE

แบบ ลาดสไลป์ คสล.	ผู้ก่อสร้าง	สำรวจ, ผู้ออกแบบ	ตรวจสอบ	วิศวกรโยธา	แบบและผัง รูปด้านข้าง	มาตราส่วน หน่วยเป็นเมตร	เห็นชอบ	ผู้อนุมัติ	วันที่ 3 5
----------------------	-------------	------------------	---------	------------	--------------------------	----------------------------	---------	------------	------------------

แบบโครงการก่อสร้างลาดสไลป์ คสล. หมู่ที่ 2 (จุดนานาชาติบึงสูง)
 ตำบลน้ำซุ่น อำเภอหล่มสัก จังหวัดเพชรบูรณ์
 ขนาดความยาว 50.00 เมตร สูง 6.00 เมตร ทางเท้ากว้าง 1.00 เมตร

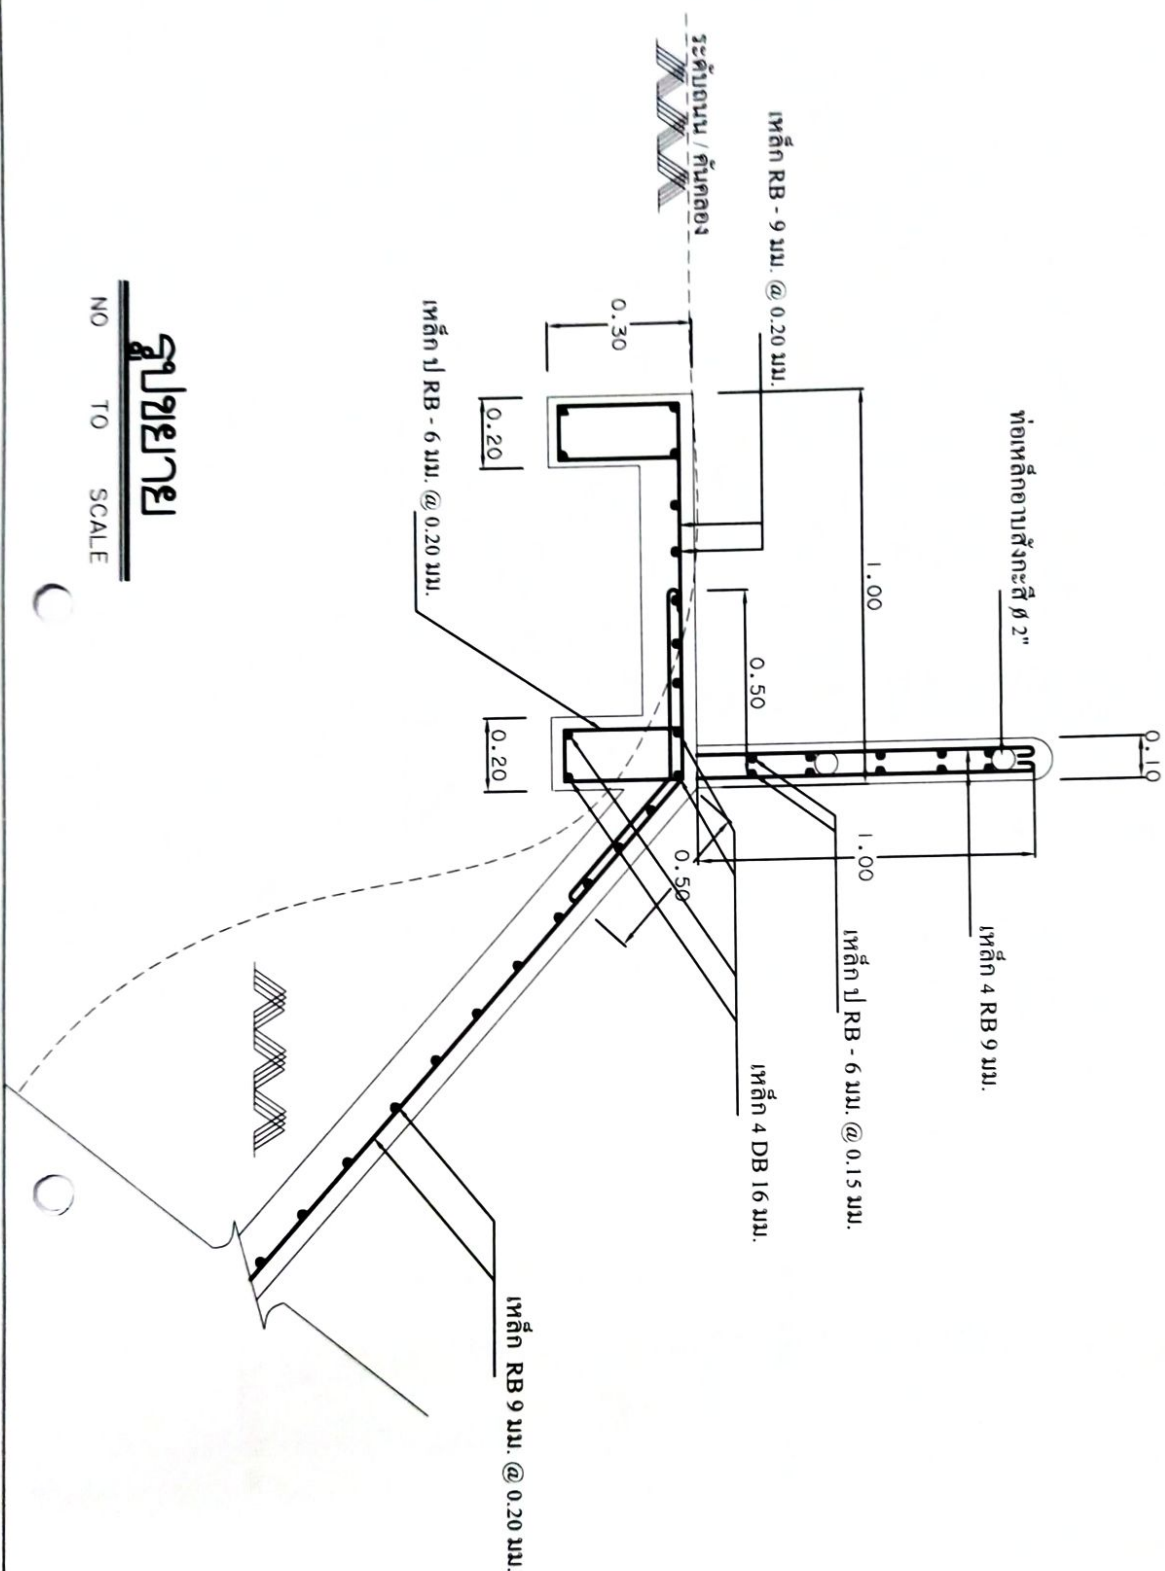


รูปขยาย

NO TO SCALE

แบบ	ลาดสไลป์ คสล.
ผู้ก่อสร้าง	
สำรวจ, ผู้ออกแบบ	
ตรวจสอบ	
วิศวกรโครงการโยธา	
แบบแปลน	รูปขยาย
มาตราส่วน	หน่วยเป็นเมตร
เห็นชอบ	
ผู้อนุมัติ	
วันที่	วันที่ 4 5

แบบโครงการก่อสร้างลาดสไลป์ คสล. หมู่ที่ 2 (จุดนํานายบุญสง)
 ตำบลน้ำซุ่น อำเภอหล่มสัก จังหวัดเพชรบูรณ์
 ขนาดความยาว 50.00 เมตร สูง 6.00 เมตร ทางเท้ากว้าง 1.00 เมตร

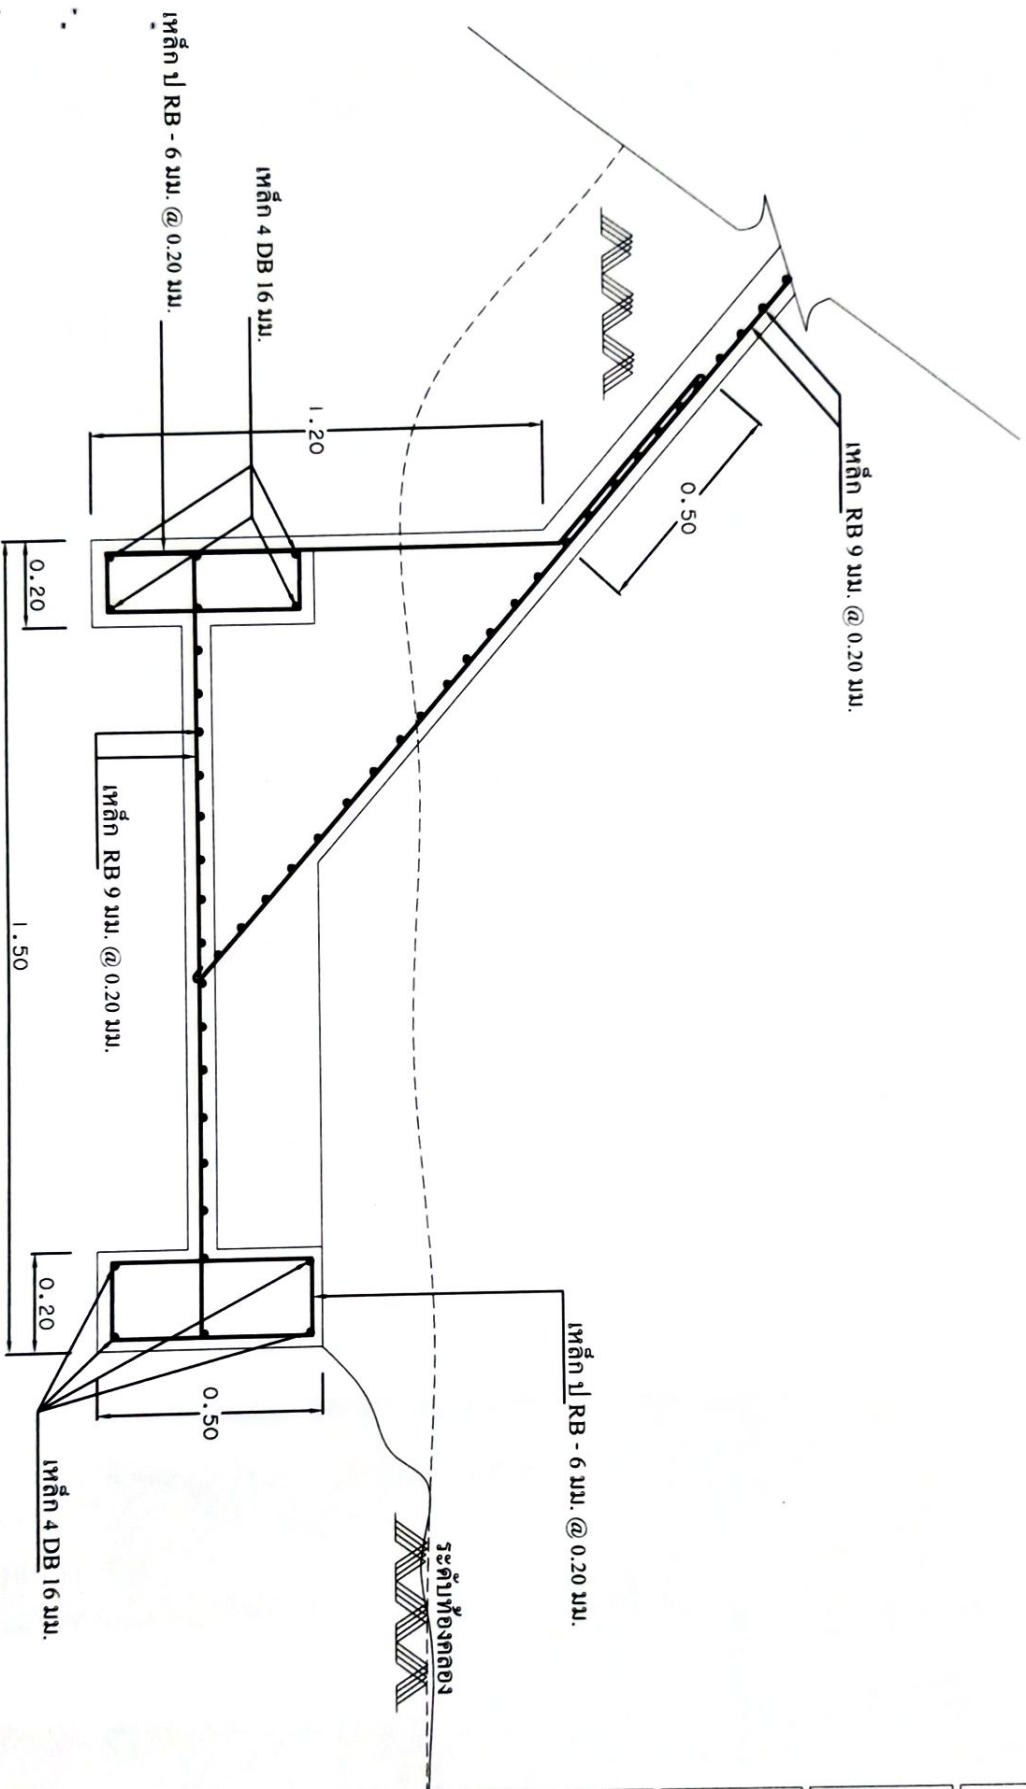

รูปขยาย

NO TO SCALE

แบบ	ลาดสไลป์ คสล.
ที่ก่อสร้าง	
สำรวจ, ผู้ออกแบบ	
ตรวจสอบ	
วิศวกรโครงการโยธา	
แบบแปลน	
รูปขยาย	
มาตราส่วน	
หน่วยเป็นเมตร	
เห็นชอบ	
ผู้อนุมัติ	
วันที่	วันที่ 5
แผ่นที่	5

โครงการก่อสร้างลาดสโปล ดสล. หมู่ที่ ๒ (จุดนานาชาติสูง)
ตำบลน้ำขุ่น อำเภอหล่มสัก จังหวัดเพชรบูรณ์

จุดเริ่มต้นก่อสร้างโครงการ ฯ
47Q 730555 UTM 1854532

จุดสิ้นสุดก่อสร้างโครงการ ฯ
47Q 730540 UTM 1854505

Image © 2006 Earthstar

แบบโครงการก่อสร้างลาดสไลป์ คสล. หมู่ที่ 2 (จุดนานาชาติบุญส่ง)



จุดตั้งโครงการ

หมู่ที่ 2 (จุดนานาชาติบุญส่ง) ตำบลน้ำซุ่น อำเภอหล่มสัก จังหวัดเพชรบูรณ์

ปริมาณงาน

ขนาดความยาว 50.00 เมตร สูง 6.00 เมตร ทางเท้ากว้าง 1 เมตร

องค์การบริหารล่วนตำบลน้ำซุ่น

อำเภอหล่มสัก จังหวัดเพชรบูรณ์


(นายจิรววัฒน์ พุ่มเกษร)
วิศวกรโยธา สย.12196

แบบโครงการก่อสร้างลาดสไลป์ คสล. หมู่ที่ 2 (จุดนายนายบุญส่ง)

ตำบลน้ำซุ่น อำเภอหล่มสัก จังหวัดเพชรบูรณ์

ขนาดความยาว 50.00 เมตร สูง 6.00 เมตร ทางเท้ากว้าง 1.00 เมตร

คานคอนกรีตเสริมเหล็ก หน้า 0.10 เมตร (ดูรูปขยาย)




แบบ	ลาดสไลป์ คสล.
ที่ก่อสร้าง	
สำรวจ, ออกแบบ	
ตรวจสอบ	
วิศวกรโยธา	
แบบแปลน	
มาตราส่วน	
หน่วยเป็นเมตร	
เก็บค่า	
ผู้จัดทำ	
วันที่	วันที่ 1 5

แบบแปลน

NO TO SCALE

(นายจิราวัฒน์ พุ่มเกษร)
วิศวกรโยธา สย.12196

แบบโครงการก่อสร้างลาดสไลป์ คสล. หมู่ที่ 2 (จุดนายนบุญสง)
ตำบลน้ำซุ่น อำเภอหล่มสัก จังหวัดเพชรบูรณ์
ขนาดความยาว 50.00 เมตร สูง 6.00 เมตร ทางเท้ากว้าง 1.00 เมตร

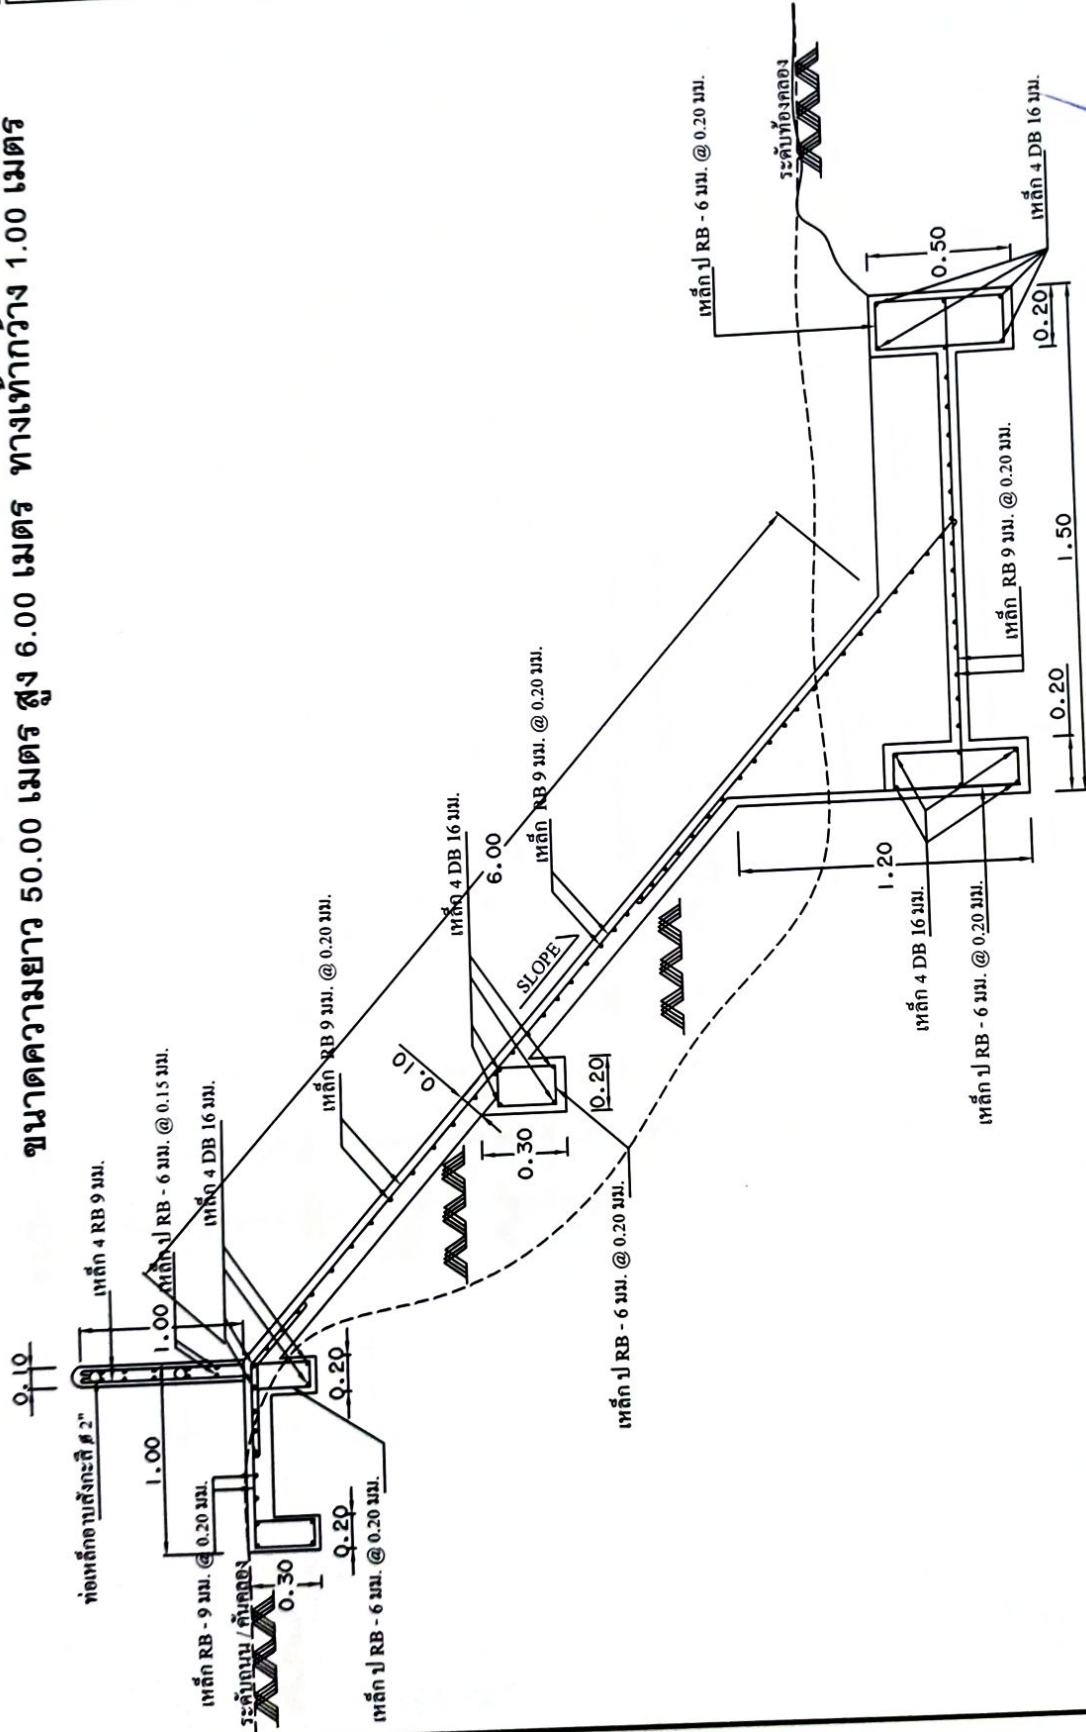

รูปแสดงการเสริมเหล็ก

NO TO SCALE


(นายจิรวัฒน์ พุ่มเกษร)
วิศวกรโยธา สย.12196

แบบ	ลาดสไลป์ คสล.
ชื่อผู้สร้าง	
สำรวจ/ผู้ออกแบบ	
ตรวจสอบ	
วิศวกรโยธา	
แบบแสดง	
รูปแสดงการเสริมเหล็ก	
มาตราส่วน	
หน่วยเป็นเมตร	
เห็นชอบ	
ผู้อนุมัติ	
วันที่	วันที่ 2
	5

แบบโครงการก่อสร้างลาดสไลป์ คสล. หมู่ที่ 2 (จุดนายบุญส่ง)

ตำบลน้ำซุ่น อำเภอหล่มสัก จังหวัดเพชรบูรณ์

ขนาดความยาว 50.00 เมตร สูง 6.00 เมตร ทางเท้ากว้าง 1.00 เมตร

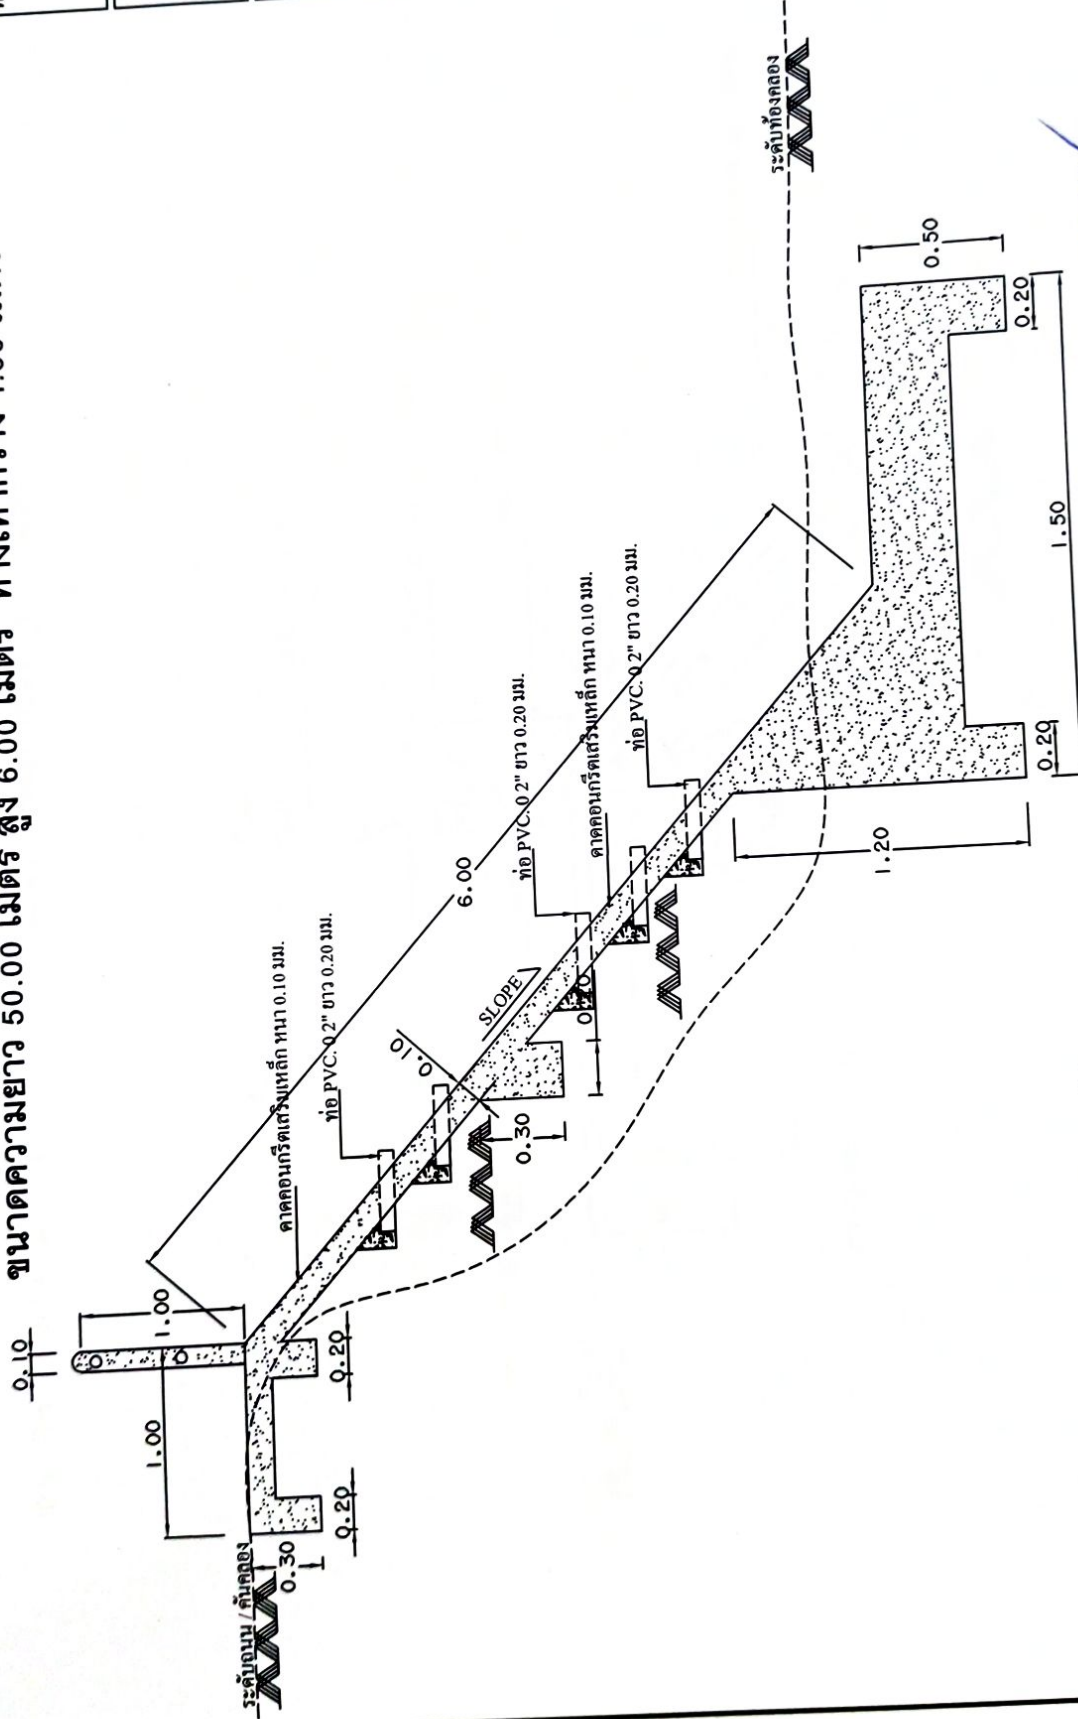

รูปด้านข้าง

NO TO SCALE

(นายจิราวัฒน์ พุ่มเกษร)
วิศวกรโยธา สย.12196

แบบ
ลาดสไลป์ คสล.

ทำก่อสร้าง

สำรวจ, ออกแบบ

ตรวจสอบ

วิศวกรโยธา

แบบแปลน

รูปด้านข้าง

มาตราส่วน

หน่วยเป็นเมตร

เห็นชอบ

ผู้อนุมัติ


วันที่

แผ่นที่

3

5

แบบโครงการก่อสร้างลาดสไลป์ คสล. หมู่ที่ 2 (จุดนายนายบุญส่ง)
 ตำบลน้ำซุน อำเภอหล่มสัก จังหวัดเพชรบูรณ์
 ขนาดความยาว 50.00 เมตร สูง 6.00 เมตร ทางเท้ากว้าง 1.00 เมตร

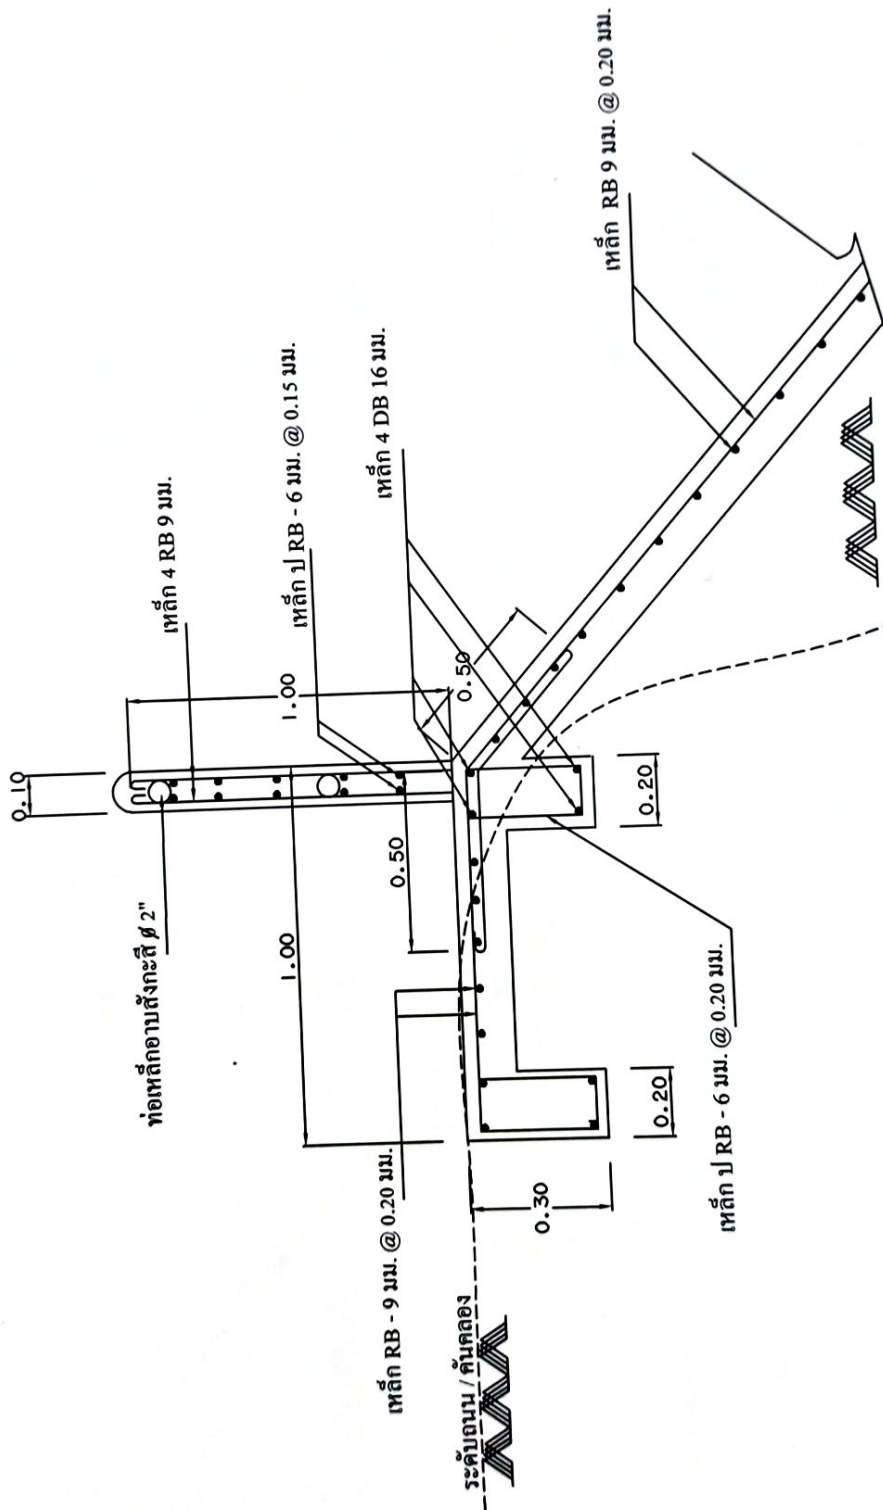


รูปขยาย

NO TO SCALE

(นายจิรวัฒน์ พุ่มเกษร)
 วิศวกรโยธา สย.12196

แบบ	ลาดสไลป์ คสล.
ทำโดย	
สำรวจ, ออกแบบ	
ตรวจสอบ	
วิศวกรโยธา	
แบบร่าง	
มาตรฐาน	
หน่วยเป็นเมตร	
แก้ไข	
ผู้จัดทำ	
วันที่	วันที่ 4 5

แบบโครงการก่อสร้างลาดสไลป์ คสล. หมู่ที่ 2 (จุดนานาชาติบุญสูง)
ตำบลน้ำซุน อำเภอหล่มสัก จังหวัดเพชรบูรณ์
ขนาดความยาว 50.00 เมตร สูง 6.00 เมตร ทางเท้ากว้าง 1.00 เมตร

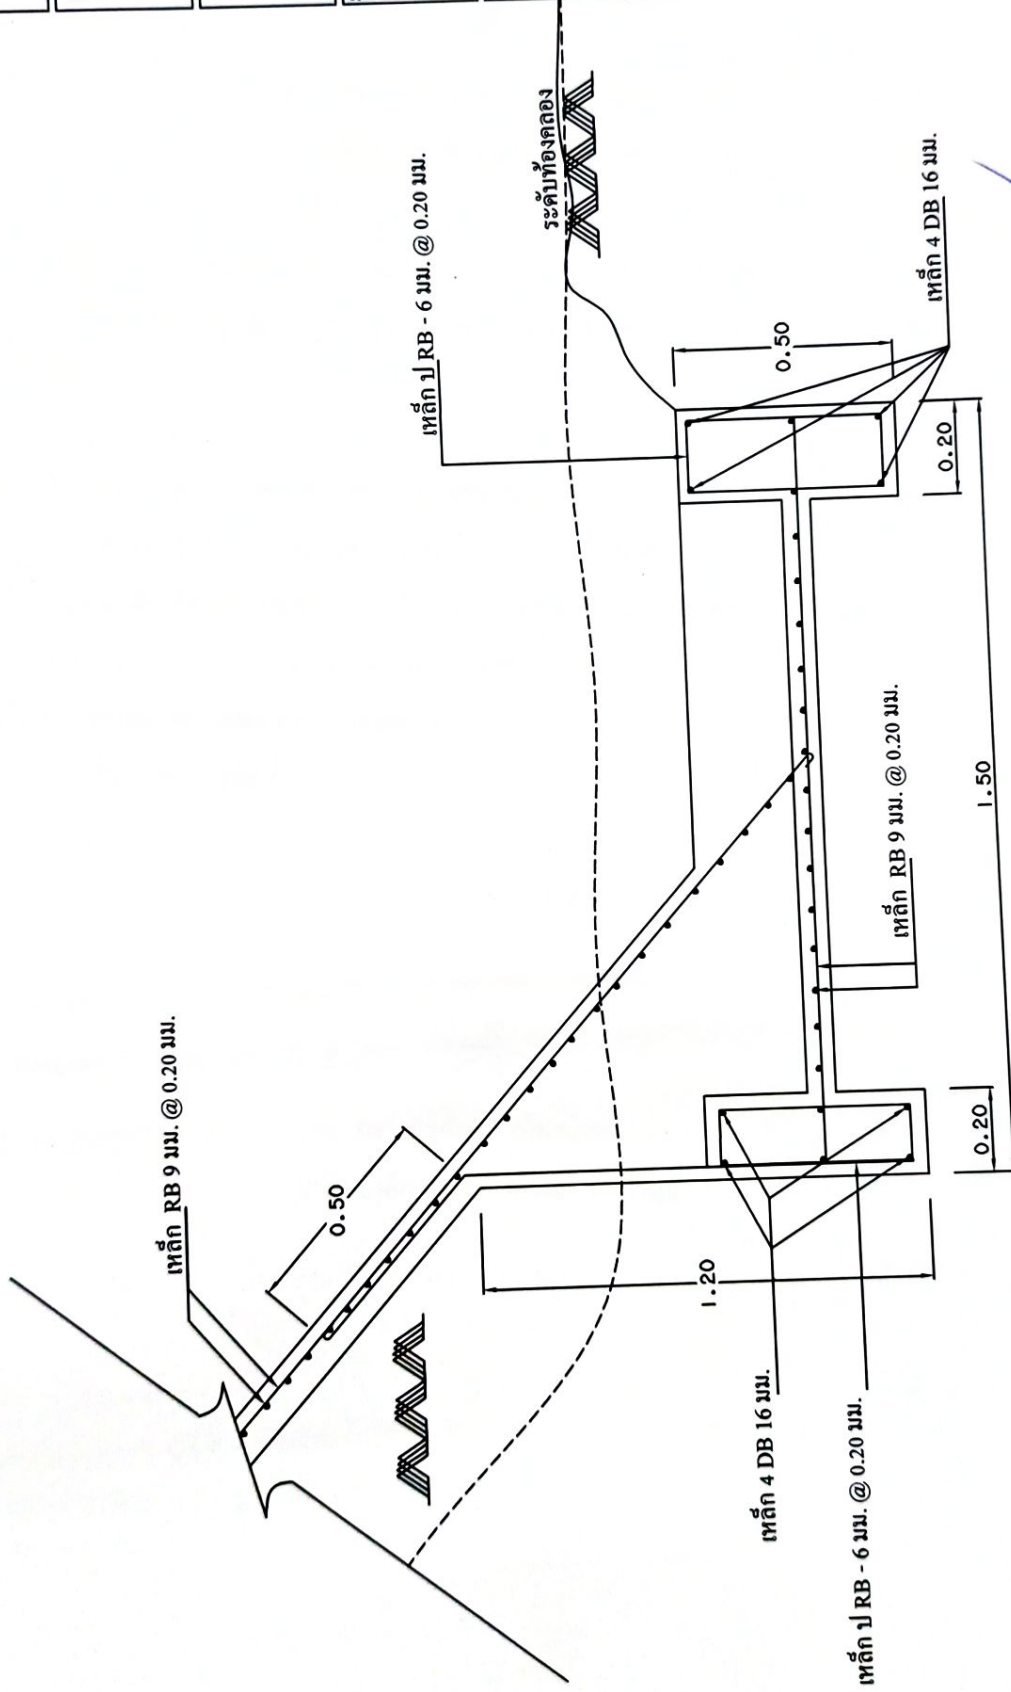

รูปขยาย

NO TO SCALE

(นายจิรวัฒน์ พุ่มเกษร)
วิศวกรโยธา สย.12196

แบบ
ลาดสไลป์ คสล.

ที่ก่อสร้าง

สำรวจ, ออกแบบ

ตรวจสอบ

วิศวกรโยธา

แบบแปลน

รูปขยาย

มาตรฐาน

หน่วยเป็นเมตร

เห็นชอบ

ผู้อนุมัติ

วันที่

5

5