



ประกาศองค์การบริหารส่วนตำบลน้ำซุน
เรื่อง การกำหนดราคากลาง

ด้วยองค์การบริหารส่วนตำบลน้ำซุน จะดำเนินการจ้างเหมาปรับปรุงยกระดับถนนดินพร้อมลงลูกรัง หมู่ที่ ๑๓
จุดไร่นายคำพู โดยวิธีเฉพาะเจาะจง และได้ทำการกำหนดราคากลางเสร็จเรียบร้อยแล้ว ตามรายละเอียดดังนี้

จ้างเหมาปรับปรุงยกระดับถนนดินพร้อมลงลูกรัง หมู่ที่ ๑๓ จุดไร่นายคำพู
ผิวทางกว้าง ๑๐.๐๐ เมตร สูงเฉลี่ย ๓.๐๐ เมตร ยาว ๘๕.๐๐ เมตร
ปริมาณดินถม ๒,๓๘๐.๐๐ ลูกบาศก์เมตร ปริมาณลูกรัง ๑๗๐.๐๐ ลูกบาศก์เมตร
ป้ายโครงการจำนวน ๑ ป้าย รายละเอียดตามแบบ อบต.น้ำซุน กำหนด
โดยมีราคากลาง ๓๙๓,๐๒๗.๑๗ บาท

(สามแสนเก้าหมื่นสามพันยี่สิบเจ็ดบาทสิบเจ็ดสตางค์)

จึงประกาศมาให้ทราบโดยทั่วกัน

ประกาศ ณ วันที่ ๒๖ เดือน พฤษภาคม ๒๕๖๕

(ลงชื่อ)

(นางกรภัทร เทื่องน้อย)

นายกองค์การบริหารส่วนตำบลน้ำซุน

ตารางแสดงวงเงินงบประมาณที่ได้รับจัดสรรและราคากลางในงานจ้างก่อสร้าง

๑. ชื่อโครงการ ปรับปรุงยกระดับถนนดินพร้อมลงลูกรัง หมู่ที่ ๑๓ จุดไร่นายคำพู
๒. หน่วยงานเจ้าของโครงการ กองช่าง องค์การบริหารส่วนตำบลน้ำซุน
๓. วงเงินงบประมาณที่ได้รับจัดสรร ๓๙๓,๐๐๐.๐๐ บาท (สามแสนเก้าหมื่นสามพันบาทถ้วน)
๔. ลักษณะงาน (โดยสังเขป) ผิวทางกว้าง ๑๐.๐๐ เมตร สูงเฉลี่ย ๓.๐๐ เมตร ยาว ๘๕.๐๐ เมตร ปริมาณดินถม ๒,๓๘๐.๐๐ ลูกบาศก์เมตร ปริมาณลูกรัง ๑๗๐.๐๐ ลูกบาศก์ พร้อมป้ายโครงการ ๑ ป้าย (ตามแบบรูปรายการละเอียดที่กำหนดให้)
๕. ราคากลางคำนวณ ณ วันที่ ๒๖ พฤษภาคม ๒๕๖๕ เป็นเงิน ๓๙๓,๐๒๗.๑๗ บาท
๖. บัญชีประมาณการราคากลาง
 - ๖.๑ ปร.๔
 - ๖.๒ ปร.๕
 - ๖.๓ ตาราง Factor F งานทาง
 - ๖.๔ ราคาสินค้าเฉลี่ยวัสดุก่อสร้าง เดือน เมษายน ๒๕๖๕ สำนักดัชนีเศรษฐกิจการค้าจังหวัดเพชรบูรณ์
๗. รายชื่อคณะกรรมการกำหนดราคากลาง

๗.๑ นายอนุชัย ไต่กิ	ประธานกรรมการ
๗.๒ นายอิทธิฐ อินดีคำ	กรรมการ
๗.๓ นายณรงค์ชัย พงศธร	กรรมการและเลขานุการ

แบบสรุปแบบผลการประมาณราคาค่าก่อสร้าง

ส่วนราชการ องค์การบริหารส่วนตำบลน้ำซุ่น
 ประเภทจ้างเหมาปรับปรุงยกระดับถนนดินพร้อมลงลูกรัง หมู่ที่ ๑๓ จุดไร่นายคำพู
 ปริมาณงาน ผิวทางกว้าง ๑๐.๐๐ เมตร สูงเฉลี่ย ๓.๐๐ เมตร ยาว ๘๕.๐๐ เมตร
 ปริมาณดินถม ๒,๓๘๐.๐๐ ลูกบาศก์เมตร ปริมาณลูกรัง ๑๗๐.๐๐ ลูกบาศก์เมตร
 ป้ายโครงการจำนวน ๑ ป้าย รายละเอียดตามแบบ อบต.น้ำซุ่น กำหนด

สถานที่ก่อสร้าง หมู่ที่ ๑๓ ตำบลน้ำซุ่น อำเภอหล่มสัก จังหวัดเพชรบูรณ์

ลำดับที่	รายการ	ค่าวัสดุและค่าแรง รวมเป็นเงิน(บาท)	Factor F	ค่าก่อสร้างทั้งหมด รวมเป็นเงิน (บาท)	หมายเหตุ
๑	งานอาคาร				
๒	งานทาง	๒๘๘,๘๔๑.๙๐	๑.๓๖๐๗	๓๙๓,๐๒๗.๑๗	
๓	งานชลประทาน				
๔	งานสะพานและท่อเหลี่ยม				
๕	ค่าใช้จ่ายอื่นตามข้อกำหนด				
	เงื่อนไขการใช้ตาราง Factor F				
	-เงินล่วงหน้าจ่าย ๐%				
	-เงินประกันผลงานหัก ๐%				
	-ดอกเบี้ยเงินกู้ ๗%				
	-ภาษีมูลค่าเพิ่ม (VAT) ๗%				
รวมค่าก่อสร้างเป็นเงินทั้งสิ้น				๓๙๓,๐๒๗.๑๗	
คิดเป็นเงินงบประมาณ				๓๙๓,๐๒๗.๑๗	
ตัวอักษร (สามแสนเก้าหมื่นสามพันยี่สิบเจ็ดบาทสิบเจ็ดสตางค์)					

(ลงชื่อ)..... ประธานกรรมการ

(นายอนุชัย ไต้ก)

(ลงชื่อ)..... กรรมการ

(นายอิทธิรัฐ อินดีคำ)

(ลงชื่อ)..... กรรมการ

(นายณรงค์ชัย พงศธร)

Downloaded At: 11:53 11 September 2009

Illustration courtesy of www.primaries.org

Polysorbates & the transdermal delivery device

normalization


[illegible]

(gezeichnet) [Signature] (abgestimmt)

(ခရီးစဉ်) ဝက် ပိတ် (အမျိုးအမည်) ၁
 (အမျိုးအမည်) ဝက် ပိတ် (အမျိုးအမည်) ၁

สรุปผลการประมาณราคาก่อสร้าง

ส่วนราชการ	องค์การบริหารส่วนตำบลน้ำซุ่น	
ประเภท	ปรับปรุงยกระดับถนนดินพร้อมลงลูกรัง หมู่ที่ 13 จุดไธเนย์คำพู่	
ปริมาณงาน	ผิวทางกว้าง 10.00 เมตร สูงเฉลี่ย 3.00 เมตร ยาว 85.00 เมตร ปริมาณดินถม 2,380 ลบ.ม. ปริมาณลูกรัง 170 ลบ.ม. พร้อมป้ายโครงการ ฯ รายละเอียดตามแบบ อยบต.น้ำซุ่นกำหนด	
สถานที่ก่อสร้าง	หมู่ที่ 13 ตำบลน้ำซุ่น	อำเภอห่มสีก จังหวัดเพชรบูรณ์
หน่วยงานออกแบบแปลนและรายการ	กองช่างองค์การบริหารส่วนตำบลน้ำซุ่น	แบบเลขที่
ประมาณการตามแบบ	ปร.4 จำนวน 1 แผ่น	
ประมาณราคาเมื่อ	วันที่ 23 พฤษภาคม 2565	

ลำดับที่	รายการ	รวมค่างานต้นทุน	Factor F	รวมค่าก่อสร้าง	หมายเหตุ
1	ประเภทงานทาง	288,841.90	1.3607	393,027.17	
	เงื่อนไข Factor F				
	-เงินล่วงหน้าจ่าย 0 %				
	-เงินประกันผลงานหัก 0 %				
	-ดอกเบี้ยเงินกู้ 5 %		สรุป รวมค่าก่อสร้าง	393,027.17	
	-ค่าภาษีมูลค่าเพิ่ม(VAT) 7 %		คิดเพียง	393,000.00	
ระยะเวลาก่อสร้าง	45	วัน (ตัวอักษร)	(สามแสนเก้าหมื่นสามพันบาทถ้วน)		

(ลงชื่อ)

(นายณรงค์ชัย พงศธร)

ผู้ประมาณการ

โครงการปรับปรุงยกระดับถนนถนอมดินพร้อมลงลูกรัง หมู่ที่ ๑๓
(จุดไร่นายคำพู่) ตำบลน้ำขุ่น อำเภอห่มสีก จังหวัดเพชรบูรณ์

จุดเริ่มต้นก่อสร้างโครงการ ฯ
16.760097 101.147778

จุดสิ้นสุดก่อสร้างโครงการ ฯ
16.759523 101.147467


Google Earth

แบบมาตรฐาน งานปรับปรุงยกระดับถนนดินพร้อมลูกรัง (จุดไรร้ายคำพู)

หมู่ที่ 13 ตำบลน้ำซุน อำเภอหล่มสัก จังหวัดเพชรบูรณ์

ผิวถนนกว้าง 10 เมตร สูงเฉลี่ย 3 เมตร ระยะทางยาวรวม 85 เมตร

ปริมาณดินถม 2,380 ลบ.ม. ปริมาณลูกรัง 170 ลบ.ม.

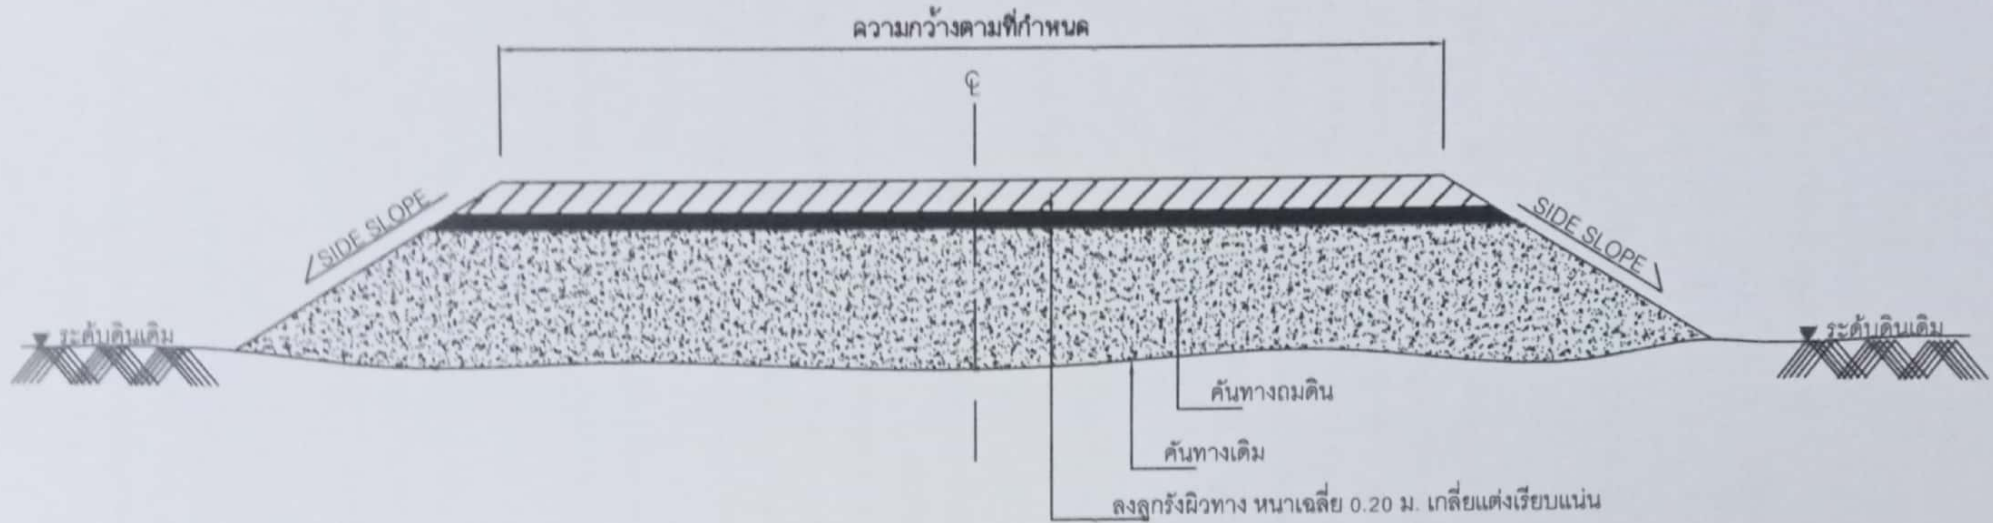

รูปตัดตามขวาง

(มาตรฐาน NOT TO SCALE)

รายการเสริมผิวลูกรัง

1. เกลี่ยปรับแต่งคันทางเดิมที่ชำรุด ให้อยู่ในสภาพที่เรียบร้อยแล้ว
2. ลงวัสดุลูกรังตามปริมาณงานที่กำหนด แล้วทำการเกลี่ยแต่งเรียบ

หมายเหตุ

1. รายละเอียดตามรูปตัดโครงสร้างทาง สามารถเปลี่ยนแปลงแก้ไข ในด้านเรขาคณิตและด้านโครงสร้างได้ตามความเหมาะสม กับสภาพทางที่จะดำเนินการ ทั้งนี้ให้อยู่ในดุลยพินิจของผู้ควบคุมงาน
2. ภายในระหว่างหลักกิโลเมตร ตามที่กำหนดไว้ในแบบอาจจะกำหนด ให้ทำการตอนใดก็ได้ตามความเหมาะสมและอาจจะให้เพิ่มบริเวณทางเชื่อมเข้าสถานีที่ราชการ หรือ อาคารสาธารณะในระยะไม่เกิน เขตทางหลวง หรือทำเพิ่มบริเวณทางแยกเพื่อให้ได้ปริมาณงานตามแบบกำหนด ทั้งนี้ให้อยู่ในดุลยพินิจ ของผู้ควบคุมงาน
3. บริเวณที่มีเครื่องหมายจราจร หลักกิโลเมตร หลักกิโลเมตร และ GUARD RAIL ผู้ควบคุมงานจะกำหนดให้ถอนก่อน ติดตั้งใหม่ และทาสีให้อยู่ในสภาพเรียบร้อย

จ้างเหมาปรับปรุงยกระดับถนนดินพร้อมลงลูกรัง จุดไร่นายคำฟู
หมู่ที่ ๑๓ บ้านห้วยโป่ง ตำบลน้ำซุน อำเภอหล่มสัก จังหวัดเพชรบูรณ์ จำนวน ๑ สาย
ประจําปีงบประมาณ ๒๕๖๕

๑. ความเป็นมา

ตาม ข้อบัญญัติองค์การบริหารส่วนตำบลน้ำซุน ได้ตั้งข้อบัญญัติงบประมาณรายจ่ายประจำปี พ.ศ. ๒๕๖๕ กองช่าง หน้า ๕๕/๗๔ แผนงานอุตสาหกรรมและการโยธา งานก่อสร้าง หมวดที่ดินและสิ่งก่อสร้าง งบประมาณที่ตั้งไว้ ๓๙๓,๐๐๐.๐๐ บาท (สามแสนเก้าหมื่นสามพันบาทถ้วน) นั้น

๒. วัตถุประสงค์

เพื่อแก้ไขปัญหาการคมนาคมการขนส่งต่างๆ ในพื้นที่ให้มีความสะดวกและปลอดภัย มีมาตรฐานทั่วถึงทุกพื้นที่ เป็นประโยชน์ต่อชุมชน ตามมติที่ประชุมฯดังกล่าวมาแล้วข้างต้น

๓. แบบรูปรายการ และคุณลักษณะเฉพาะ

จ้างก่อสร้างตามโครงการ ปรับปรุงยกระดับถนนพร้อมลงลูกรัง หมู่ที่ ๑๓ จุดไร่นายคำฟู ผิวทางกว้าง ๑๐.๐๐ เมตร สูงเฉลี่ย ๓.๐๐ เมตร ยาว ๘๕.๐๐ เมตร ปริมาณดินถม ๒,๓๘๐.๐๐ ลูกบาศก์เมตร ปริมาณลูกรัง ๑๗๐.๐๐ ลูกบาศก์เมตร พร้อมป้ายโครงการ จำนวน ๑ ป้าย ตามแบบรูปรายการละเอียดที่กำหนด หมู่ที่ ๑๓ ณ บ้านห้วยโป่ง ตำบลน้ำซุน อำเภอหล่มสัก จังหวัดเพชรบูรณ์ จำนวน ๑ สายทาง

๔. ระยะเวลาดำเนินการก่อสร้างและส่งมอบงาน

ดำเนินการก่อสร้างแล้วเสร็จภายใน ๔๕ วัน นับถัดจากวันลงนามในสัญญาโดยแบ่งงวดงานเป็น ๑ งวด

๕. วงเงินในการจัดจ้าง

จัดจ้างภายในวงเงิน ๓๙๓,๐๐๐.๐๐ บาท (สามแสนเก้าหมื่นสามพันบาทถ้วน) จ่ายจากข้อบัญญัติรายจ่ายประจำปีงบประมาณ ๒๕๖๕

๖. การรับประกันความชำรุดบกพร่อง

ผู้ยื่นข้อเสนอซึ่งได้ทำข้อตกลงเป็นหนังสือ หรือทำสัญญาจ้างตามแบบแล้วแต่กรณี จะต้องรับประกันความชำรุดบกพร่องของงานจ้างดังกล่าวที่เกิดขึ้นภายในระยะเวลาไม่น้อยกว่า ๑ ปี นับถัดจากวันที่ย้องค์การบริหารส่วนตำบลน้ำซุนได้รับมอบงานดังกล่าว ซึ่งความชำรุดบกพร่อง หรือเสียหายนั้น เกิดจากความชำรุดบกพร่องของผู้รับจ้าง อันเกิดจากการใช้วัสดุที่ไม่ถูกต้อง หรือทำไว้มิเรียบร้อย หรือทำไม่ถูกต้อง ตามมาตรฐานแห่งหลักวิชาชีพ ผู้รับจ้างจะต้องรับทำการแก้ไข ให้เป็นที่เรียบร้อยโดยไม่ชักช้า โดยผู้ว่าจ้างไม่ต้องออกเงินใด ๆ ในการนี้ทั้งสิ้น หากผู้รับจ้างบิดพลิ้ว ไม่กระทำการดังกล่าว ภายใน ๓๐ วันนับแต่วันที่ได้รับแจ้งเป็นหนังสือจากผู้ว่าจ้าง หรือไม่ทำการแก้ไข ให้ถูกต้องเรียบร้อย ภายในเวลาที่ ผู้ว่าจ้างกำหนด ให้ผู้ว่าจ้างมีสิทธิที่จะทำการนั้นหรือจ้างผู้อื่นให้ทำงานนั้น โดยผู้รับจ้างต้องเป็นผู้ออกค่าใช้จ่าย

หมายเหตุ

ติดต่อสอบถามรายละเอียดได้ที่ กองช่าง องค์การบริหารส่วนตำบลน้ำซุน

(ลงชื่อ)



ผู้จัดทำรายละเอียด

(นายณรงค์ชัย พงศธร)

ผู้อำนวยการกองช่าง