



ประกาศองค์การบริหารส่วนตำบลน้ำซุน
เรื่อง การกำหนดราคากลาง

ด้วยองค์การบริหารส่วนตำบลน้ำซุน จะดำเนินการจ้างเหมาปรับปรุงถนนลูกรัง หมู่ที่ ๑ จุดนายนายแดง
โดยวิธีเฉพาะเจาะจง และได้ทำการกำหนดราคากลางเสร็จเรียบร้อยแล้ว
ตามรายละเอียดดังนี้

จ้างเหมาปรับปรุงถนนลูกรัง หมู่ที่ ๑ จุดนายนายแดง

ผิวทางกว้าง ๕.๐๐ เมตร สูงเฉลี่ย ๐.๒๐ เมตร ยาว ๑,๒๐๐.๐๐ เมตร

ปริมาณลูกรัง ๑,๒๐๐.๐๐ ลูกบาศก์เมตร พร้อมป้ายโครงการ ๑ ป้าย

รายละเอียดตามแบบ อบต.น้ำซุน กำหนด

โดยมีราคากลาง

๔๘๘,๓๓๓.๔๖ บาท

(สี่แสนแปดหมื่นแปดพันสามร้อยสามสิบสามบาทสี่สิบหกสตางค์)

จึงประกาศมาให้ทราบโดยทั่วกัน

ประกาศ ณ วันที่ ๑ เดือน เมษายน ๒๕๖๕

(ลงชื่อ)

(นางภรภัทร เทื่องน้อย)

นายกองค์การบริหารส่วนตำบลน้ำซุน

๑. ชื่อโครงการ **จ้างเหมาปรับปรุงถนนลูกรัง หมู่ที่ ๑ จุดนายแดง**
 หน่วยงานเจ้าของโครงการ **องค์การบริหารส่วนตำบลน้ำขุน**
๒. วงเงินงบประมาณที่ได้รับจัดสรร **๔๘๘,๐๐๐.๐๐ บาท**
๓. ลักษณะงานโดยสังเขป **ผิวทางกว้าง ๕.๐๐ เมตร สูงเฉลี่ย ๐.๒๐ เมตร ยาว ๑,๒๐๐.๐๐ เมตร**
ปริมาณลูกรัง ๑,๒๐๐.๐๐ ลูกบาศก์เมตร พร้อมป้ายโครงการ ๑ ป้าย
รายละเอียดตามแบบ อบต.น้ำขุน กำหนด
๔. ราคากลางคำนวณ ณ วันที่ **๑ เดือน เมษายน ๒๕๖๕** เป็นเงิน **๔๘๘,๓๓๓.๔๖ บาท**
๕. บัญชีประมาณการราคา
 ๕.๑ แบบ ประ.๔
 ๕.๒ แบบ ประ.๕
๖. รายชื่อคณะกรรมการกำหนดราคากลาง
 ๖.๑ นายอนุชัย ไต้กิกิ
 ๖.๒ นายอิทธิฐ อินดีคำ
 ๖.๓ นายณรงค์ชัย พงศธร

แบบสรุปแบบผลการประมาณราคาก่อสร้าง

ส่วนราชการ องค์การบริหารส่วนตำบลน้ำซุ่น
 ประเภท จ้างเหมาปรับปรุงถนนลูกรัง หมู่ที่ ๑ จุดนายนายแดง
 ปริมาณงาน ผิวทางกว้าง ๕.๐๐ เมตร สูงเฉลี่ย ๐.๒๐ เมตร ยาว ๑,๒๐๐.๐๐ เมตร
 ปริมาณลูกรัง ๑,๒๐๐.๐๐ ลูกบาศก์เมตร พร้อมป้ายโครงการ ๑ ป้าย
 รายละเอียดตามแบบ อบต.น้ำซุ่น กำหนด

สถานที่ก่อสร้าง หมู่ที่ ๑ ตำบลน้ำซุ่น อำเภอหล่มสัก จังหวัดเพชรบูรณ์

ลำดับที่	รายการ	ค่าวัสดุและค่าแรง รวมเป็นเงิน(บาท)	Factor F	ค่าก่อสร้างทั้งหมด รวมเป็นเงิน (บาท)	หมายเหตุ
๑	งานอาคาร				
๒	งานทาง	๓๕๘,๘๘๔.๐๐	๑.๓๖๐๗	๔๘๘,๓๓๓.๔๖	
๓	งานชลประทาน				
๔	งานสะพานและท่อเหลี่ยม				
๕	ค่าใช้จ่ายอื่นตามข้อกำหนด				
	เงื่อนไขการใช้ตาราง Factor F				
	-เงินล่วงหน้าจ่าย ๐%				
	-เงินประกันผลงานหัก ๐%				
	-ดอกเบี้ยเงินกู้ ๗%				
	-ภาษีมูลค่าเพิ่ม (VAT) ๗%				
รวมค่าก่อสร้างเป็นเงินทั้งสิ้น				๔๘๘,๓๓๓.๔๖	
คิดเป็นเงินงบประมาณ				๔๘๘,๓๓๓.๔๖	
ตัวอักษร (สี่แสนแปดหมื่นแปดพันสามร้อยสามสิบสามบาทสี่สิบหกสตางค์)					

(ลงชื่อ)..... ประธานกรรมการ

(นายอนุชัย ไต้กัก)

(ลงชื่อ)..... กรรมการ

(นายอิทธิรัฐ อินดีคำ)

(ลงชื่อ)..... กรรมการ

(นายณรงค์ชัย พงศธร)

ประมาณราคาก่อสร้าง

จ้างเหมาปรับปรุงถนนลูกรัง หมู่ที่ ๑ จุดนายแดง

ปร.๔

ปริมาณงาน

ผิวทางกว้าง ๕.๐๐ เมตร สูงเฉลี่ย ๐.๒๐ เมตร ยาว ๑,๒๐๐.๐๐ เมตร

ปริมาณลูกรัง ๑,๒๐๐.๐๐ ลูกบาศก์เมตร พร้อมป้ายโครงการ ๑ ป้าย

รายละเอียดตามแบบ อบต.น้ำซุ่น กำหนด

สถานที่ก่อสร้าง

หมู่ที่ ๑ ตำบลน้ำซุ่น อำเภอหล่มสัก จังหวัดเพชรบูรณ์

ฝ่ายประมาณการราคา

ประมาณราคาเมื่อวันที่

วันที่ ๑ เมษายน ๒๕๖๕

ลำดับที่	รายการ	จำนวน	หน่วย	ค่าวัสดุ		ค่าแรง		รวมค่าวัสดุ ค่าแรงงาน	หมายเหตุ
				ราคาต่อหน่วย	เป็นเงิน	ราคาต่อหน่วย	เป็นเงิน		
๑	ค่าลูกรัง	๑,๒๐๐.๐๐	ลบ.ม	๒๙๙.๐๗	๓๕๘,๘๘๔.๐๐	-	-	๓๕๘,๘๘๔.๐๐	
	รวมเป็นเงินค่างาน							๓๕๘,๘๘๔.๐๐	



(ลงชื่อ)..... ประธานกรรมการ

(นายอนุชัย ไดกิ)


(ลงชื่อ)..... กรรมการ

(นายอิทธิรัฐ อินดีคำ)



(ลงชื่อ)..... กรรมการ

(นายณรงค์ชัย พงศธร)

สรุปผลการประมาณราคาก่อสร้าง

ส่วนราชการ	องค์การบริหารส่วนตำบลน้ำชุม
ประเภท	ปรับปรุงถนนลูกรัง หมู่ที่ 1 จุดนายแดง
ปริมาณงาน	ผิวทางกว้าง 5 เมตร หนาเฉลี่ย 0.20 เมตร ยาว 1,200 เมตร ปริมาณลูกรัง 1,200 ลบ.ม. พร้อมป้ายโครงการ ฯ รายละเอียดตามแบบ อบต.น้ำชุมกำหนด
สถานที่ก่อสร้าง	หมู่ที่ 1 ตำบลน้ำชุม อำเภอหล่มสัก จังหวัดเพชรบูรณ์
หน่วยงานออกแบบแปลนและรายการ	กองช่างองค์การบริหารส่วนตำบลน้ำชุม แบบเลขที่
ประมาณการตามแบบ	ปร.4 จำนวน 1 แผ่น
ประมาณราคาเมื่อ	วันที่ 1 เมษายน 2565

ลำดับที่	รายการ	รวมค่างานต้นทุน	Factor F	รวมค่าก่อสร้าง	หมายเหตุ
1	ประเภทงานทาง	358,884.00	1.3607	488,333.46	
	เงื่อนไข Factor F				
	-เงินล่วงหน้าจ่าย 0 %				
	-เงินประกันผลงานหัก 0 %				
	-ดอกเบี้ยเงินกู้ 5 %		สรุป รวมค่าก่อสร้าง	488,333.46	
	-ค่าภาษีมูลค่าเพิ่ม(VAT) 7 %		คิดเพียง	488,000.00	
ระยะเวลาก่อสร้าง		วัน (ตัวอักษร)	(สี่แสนแปดหมื่นแปดพันบาทถ้วน)		

(ลงชื่อ)



ผู้ประมาณการ

(นายณรงค์ชัย พงศธร)

ประมาณราคาก่อสร้าง

ปรับปรุงถนนลูกรัง หมู่ที่ 1 จุดนายแดง

ปริมาณงาน

ผิวทางกว้าง 5 เมตร หนาเฉลี่ย 0.20 เมตร ยาว 1,200 เมตร ปริมาณลูกรัง 1,200 ลบ.ม.

พร้อมป้ายโครงการ ฯ รายละเอียดตามแบบ อบต.น้ำซุ่นกำหนด

สถานที่ก่อสร้าง

หมู่ที่ 1 ตำบลน้ำซุ่น อำเภอหล่มสัก จังหวัดเพชรบูรณ์

รายการเลขที่

หน่วยงานออกแบบแปลนและรายการ

กองช่างองค์การบริหารส่วนตำบลน้ำซุ่น

ประมาณการโดย

นายณรงค์ชัย พงศธร

วันที่ 1 เมษายน 2565

ราคามันตีเซลล์ 30.00 - 30.99 บาท

ลำดับที่	รายการ	ปริมาณวัสดุ		ราคาวัสดุ		แรงงาน		รวมเงิน	หมายเหตุ
		จำนวน	หน่วย	หน่วยละ	เป็นเงิน	หน่วยละ	เป็นเงิน		
1	ค่าลูกรัง	1,200.00	ลบ.ม.	299.07	358,884.00	-	-	358,884.00	
	รวมค่างานต้นทุน				358,884.00		-	358,884.00	

(ลงชื่อ).....ผู้ประมาณราคา
(นายณรงค์ชัย พงศธร)
ผู้อำนวยการกองช่าง

รูปถ่ายทำโครงการปรับปรุงถนนลูกรัง หมู่ที่ ๑
(จุดนายแดง) ต.น้ำซุน อ.หล่มสัก จ.เพชรบูรณ์




โครงการปรับปรุงถนนลูกรัง หมู่ที่ ๑ (จุดนายแดง)
ตำบลน้ำชุม อำเภอหล่มสัก จังหวัดเพชรบูรณ์

จุดเริ่มต้นก่อสร้างโครงการ ฯ
47Q 731100 UTM 1852834

จุดสิ้นสุดก่อสร้างโครงการ ฯ
47Q 731201 UTM 1851872

แบบมาตรฐาน งานปรับปรุงถนนลูกรัง (จุดขายแดง)
หมู่ที่ 1 ตำบลน้ำขุ่น อำเภอหล่มสัก จังหวัดเพชรบูรณ์

ผิวทางกว้าง 5 เมตร หนาเฉลี่ย 0.20 เมตร ระยะทางยาวรวม 1,200 เมตร ปริมาณลูกรังไม่น้อยกว่า 1,200 ลบ.ม.

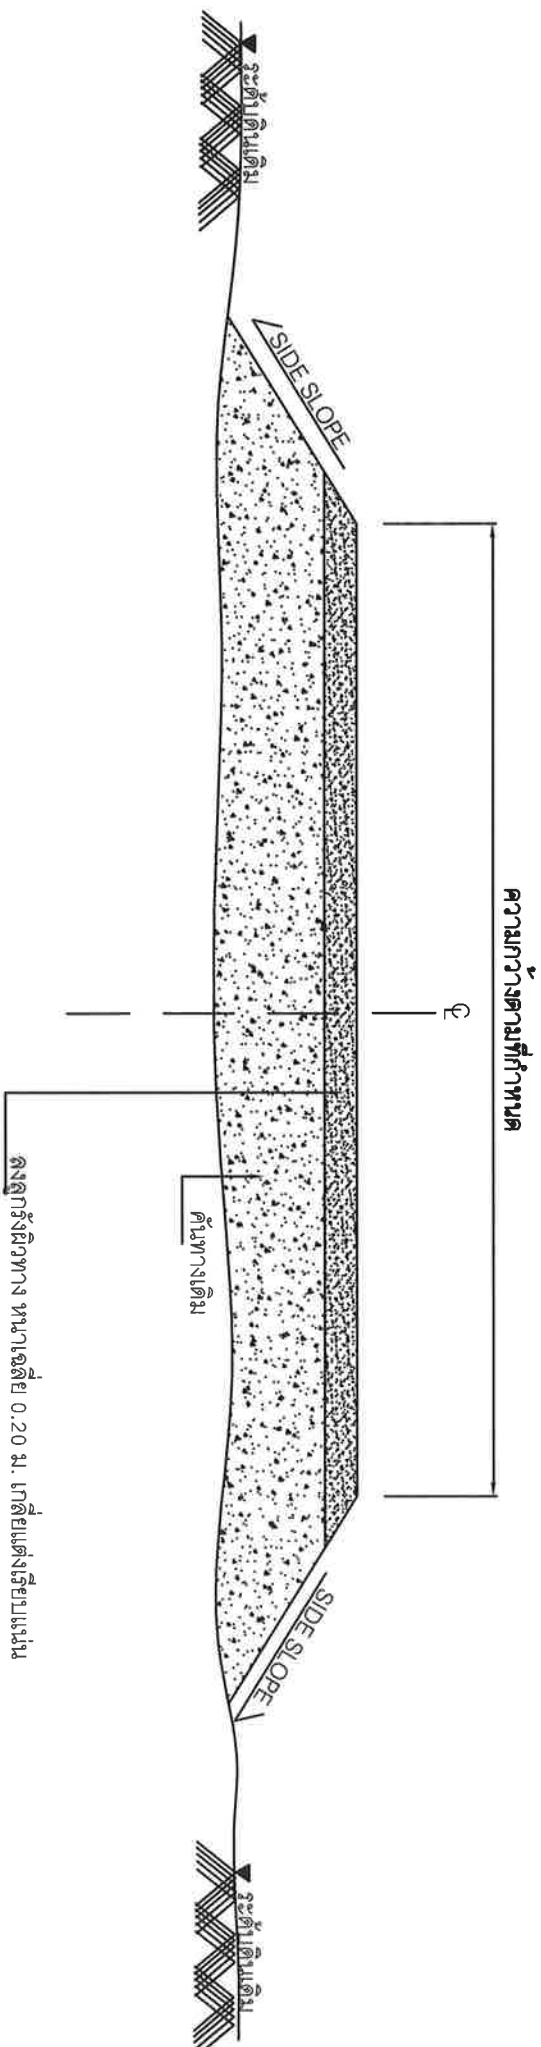

รูปตัดตามขวาง
(มาตราส่วน NOT TO SCALE)

รายการเสริมผิวลูกรัง

1. เกือบปรับแต่งคันทางเดิมที่ชำรุด ให้อยู่ในสภาพที่เรียบเรียบร้อยแล้ว
2. ดังวัสดุลูกรังตามปริมาณงานที่กำหนด แต่ทำการเกลี่ยแต่งแน่น

หมายเหตุ

1. รายละเอียดตัดขวางรูปตัดโค้งลูกรังทาง สามารถเปลี่ยนแปลงแก้ไข ในด้านขนาดชนิดและตำแหน่งโครงสร้างได้ตามความเหมาะสม กับสภาพทางที่จะดำเนินการ ทั้งนี้ให้อยู่ในดุลยพินิจของผู้ควบคุมงาน
2. ภายในระยะระหว่างหลักกิโลเมตร ตามที่กำหนดไว้ในแบบอาจจะมีกำหนด ให้ทำการตอนใดก็ได้ตามความเหมาะสมและอาจจะให้เพิ่มบริเวณทางเชื่อมเข้าสถานีหรืออาคารสาธารณะในระยะไม่เกิน เขตทางหลวง หรือทำเพิ่มบริเวณทางแยกเพื่อให้ได้ปริมาณงานตามแบบกำหนด ทั้งนี้ให้อยู่ในดุลยพินิจของผู้ควบคุมงาน
3. บริเวณที่มีเครื่องหมายจราจร หลักกิโลเมตร หลักกิโลเมตร และ GUARD RAIL ผู้ควบคุมงานจะกำหนดให้ถอนก่อน ติดตั้งใหม่ และทาสีให้อยู่ในสภาพเรียบร้อย