



ประกาศองค์การบริหารส่วนตำบลน้ำซุน
เรื่อง การกำหนดราคากลาง

ด้วยองค์การบริหารส่วนตำบลน้ำซุน จะดำเนินการจ้างเหมาปรับปรุงยกระดับถนนดินพร้อมลงลูกรัง หมู่ที่ ๑๒
สายนาครุรักษ์ โดยวิธีเฉพาะเจาะจง และได้ทำการกำหนดราคากลางเสร็จเรียบร้อยแล้ว ตามรายละเอียดดังนี้

จ้างเหมาปรับปรุงยกระดับถนนดินพร้อมลงลูกรัง หมู่ที่ ๑๒ สายนาครุรักษ์
ช่วงที่ ๑ ผิวทางกว้าง ๓.๐๐ เมตร สูงเฉลี่ย ๐.๕๐ เมตร ยาว ๑๑๕.๐๐ เมตร
ปริมาณดินถม ๑๐๔.๐๐ ลูกบาศก์เมตร ปริมาณลูกรัง ๖๙.๐๐ ลูกบาศก์เมตร
ช่วงที่ ๒ ผิวทางกว้าง ๕.๐๐ เมตร สูงเฉลี่ย ๐.๕๐ เมตร ยาว ๗๓๖.๐๐ เมตร
ปริมาณดินถม ๑,๑๐๔.๐๐ ลูกบาศก์เมตร ปริมาณลูกรัง ๗๓๖.๐๐ ลูกบาศก์เมตร
รวม ปริมาณดินถม ๑,๒๐๘ ลูกบาศก์เมตร ปริมาณลูกรัง ๘๐๕ ลูกบาศก์เมตร
พร้อมวางท่อ คสล. Ø ๐.๖๐ เมตร พร้อมป้ายโครงการจำนวน ๑ ป้าย
รายละเอียดตามแบบ อบต.น้ำซุน กำหนด

โดยมีราคากลาง

๔๙๖,๔๔๑.๘๐ บาท

(ใส่แผนเก่าหมื่นหกพันสี่ร้อยสี่สิบเอ็ดบาทแปดสิบสตางค์)

จึงประกาศมาให้ทราบโดยทั่วกัน

ประกาศ ณ วันที่ ๑ เดือน สิงหาคม ๒๕๖๕

(ลงชื่อ)

(นางภรภัทร เทืองน้อย)

นายกองค์การบริหารส่วนตำบลน้ำซุน

ตารางแสดงวงเงินงบประมาณที่ได้รับจัดสรรและราคากลางในงานจ้างก่อสร้าง

๑. ชื่อโครงการ ปรับปรุงยกระดับถนนดินพร้อมลงลูกรัง หมู่ที่ ๑๒ สายนาครุขันธ์
๒. หน่วยงานเจ้าของโครงการ กองช่าง องค์การบริหารส่วนตำบลน้ำซุน
๓. วงเงินงบประมาณที่ได้รับจัดสรร ๔๙๖,๐๐๐.๐๐ บาท (สี่แสนเก้าหมื่นหกพันบาทถ้วน)
๔. ลักษณะงาน (โดยสังเขป) ช่วงที่ ๑ ผิวทางกว้าง ๓.๐๐ เมตร สูงเฉลี่ย ๐.๕๐ เมตร ยาว ๑๑๕.๐๐ เมตร ปริมาณดินถม ๑๐๔.๐๐ ลูกบาศก์เมตร ปริมาณลูกรัง ๖๙.๐๐ ลูกบาศก์เมตร ช่วงที่ ๒ ผิวทางกว้าง ๕.๐๐ เมตร สูงเฉลี่ย ๐.๕๐ เมตร ยาว ๗๓๖.๐๐ เมตร ปริมาณดินถม ๑,๑๐๔.๐๐ ลูกบาศก์เมตร ปริมาณลูกรัง ๗๓๖.๐๐ ลูกบาศก์เมตร รวม ปริมาณดินถม ๑,๒๐๘ ลูกบาศก์เมตร ปริมาณลูกรัง ๘๐๕ ลูกบาศก์เมตร พร้อมวางท่อ คสล. Ø ๐.๖๐ เมตร พร้อมป้ายโครงการ ๑ ป้าย (ตามแบบรูปรายละเอียดที่กำหนดให้)
๕. ราคากลางคำนวณ ณ วันที่ ๒๗ กรกฎาคม ๒๕๖๕ เป็นเงิน ๔๙๖,๔๔๑.๘๐ บาท
๖. บัญชีประมาณการราคากลาง
 - ๖.๑ พร.๔
 - ๖.๒ พร.๕
 - ๖.๓ ตาราง Factor F งานทาง
 - ๖.๔ ราคาสินค้าเฉลี่ยวัสดุก่อสร้าง เดือน มิถุนายน ๒๕๖๕ สำนักดัชนีเศรษฐกิจการค้าจังหวัดเพชรบูรณ์
๗. รายชื่อคณะกรรมการกำหนดราคากลาง

๗.๑ นายอนุชัย ไต้กิกิ	ประธานกรรมการ
๗.๒ นางสาวอารยา พิริยะกิริติกุล	กรรมการ
๗.๓ นายณรงค์ชัย พงศธร	กรรมการและเลขานุการ

แบบสรุปแบบผลการประมาณราคาก่อสร้าง

ส่วนราชการ องค์การบริหารส่วนตำบลน้ำซุ่น
 ประเภทจ้างเหมาปรับปรุงยกระดับถนนดินพร้อมลงลูกรัง หมู่ที่ ๑๒ สายนาครุรักษ์
 ปริมาณงาน ช่วงที่ ๑ ผิวทางกว้าง ๓.๐๐ เมตร สูงเฉลี่ย ๐.๕๐ เมตร ยาว ๑๑๕.๐๐ เมตร
 ปริมาณดินถม ๑๐๔.๐๐ ลูกบาศก์เมตร ปริมาณลูกรัง ๖๙.๐๐ ลูกบาศก์เมตร
 ช่วงที่ ๒ ผิวทางกว้าง ๕.๐๐ เมตร สูงเฉลี่ย ๐.๕๐ เมตร ยาว ๗๓๖.๐๐ เมตร
 ปริมาณดินถม ๑,๑๐๔.๐๐ ลูกบาศก์เมตร ปริมาณลูกรัง ๗๓๖.๐๐ ลูกบาศก์เมตร
 รวม ปริมาณดินถม ๑,๒๐๘ ลูกบาศก์เมตร ปริมาณลูกรัง ๘๐๕ ลูกบาศก์เมตร
 พร้อมวางท่อ คสล. Ø ๐.๖๐ เมตร พร้อมป้ายโครงการจำนวน ๑ ป้าย
 รายละเอียดตามแบบ อบต.น้ำซุ่น กำหนด

สถานที่ก่อสร้าง หมู่ที่ ๑๒ ตำบลน้ำซุ่น อำเภอหล่มสัก จังหวัดเพชรบูรณ์

ลำดับที่	รายการ	ค่าวัสดุและค่าแรง รวมเป็นเงิน(บาท)	Factor F	ค่าก่อสร้างทั้งหมด รวมเป็นเงิน (บาท)	หมายเหตุ
๑	งานอาคาร				
๒	งานทาง	๓๖๔,๘๔๒.๙๕	๑.๓๖๐๗	๔๙๖,๔๔๑.๘๐	
๓	งานชลประทาน				
๔	งานสะพานและท่อเหลี่ยม				
๕	ค่าใช้จ่ายอื่นตามข้อกำหนด				
	เงื่อนไขการใช้ตาราง Factor F				
	-เงินล่วงหน้าจ่าย ๐%				
	-เงินประกันผลงานหัก ๐%				
	-ดอกเบี้ยเงินกู้ ๗%				
	-ภาษีมูลค่าเพิ่ม (VAT) ๗%				
รวมค่าก่อสร้างเป็นเงินทั้งสิ้น				๔๙๖,๔๔๑.๘๐	
คิดเป็นเงินงบประมาณ				๔๙๖,๔๔๑.๘๐	

ตัวอักษร (สี่แสนเก้าหมื่นหกพันสี่ร้อยสี่สิบเอ็ดบาทแปดสิบสตางค์)

(ลงชื่อ)..... ประธานกรรมการ

(นายอนุชัย ไต่ก)

(ลงชื่อ)..... กรรมการ

(นางสาวอารยา พิริยะกิตกุล)

(ลงชื่อ)..... กรรมการ

(นายณรงค์ชัย พงศธร)

ประมาณราคาค่าก่อสร้าง
ปริมาณงาน

จ้างเหมาปรับปรุงยกระดับถนนดินพร้อมลงลูกรัง หมู่ที่ ๑๒ สายนาครุรักษ์
ช่วงที่ ๑ ผิวทางกว้าง ๓.๐๐ เมตร สูงเฉลี่ย ๐.๕๐ เมตร ยาว ๑๑๕.๐๐ เมตร
ปริมาณดินถม ๑๐๔.๐๐ ลูกบาศก์เมตร ปริมาณลูกรัง ๖๙.๐๐ ลูกบาศก์เมตร
ช่วงที่ ๒ ผิวทางกว้าง ๕.๐๐ เมตร สูงเฉลี่ย ๐.๕๐ เมตร ยาว ๙๖.๐๐ เมตร
ปริมาณดินถม ๑๐๔.๐๐ ลูกบาศก์เมตร ปริมาณลูกรัง ๙๖.๐๐ ลูกบาศก์เมตร
พร้อมวางท่อ คสล. ๑ ๐.๖๐ เมตร พร้อมป้ายโครงการจำนวน ๑ ป้าย
พร้อมวางท่อ คสล. ๑ ๐.๖๐ เมตร พร้อมป้ายโครงการจำนวน ๑ ป้าย
รายละเอียดตามแบบ อบต.น้ำขุ่น กิ่งหมื่น

สถานที่ก่อสร้าง
หมู่ที่ ๑๒ ตำบลน้ำขุ่น อำเภอหล่มสัก จังหวัดเพชรบูรณ์

ฝ่ายประมาณการราคา

ประมาณราคาเมื่อวันที่

ลำดับที่	รายการ	จำนวน	หน่วย	ค่าวัสดุ		ค่าแรง		รวมค่าวัสดุ	หมายเหตุ
				ราคาต่อหน่วย	เป็นเงิน	ราคาต่อหน่วย	เป็นเงิน		
๑	ค่าดินถม	๑,๒๐๘.๐๐	ลบ.ม	๑๐๐.๐๐	๑๒๐,๘๐๐.๐๐	-	-	๑๒๐,๘๐๐.๐๐	
๒	ค่าลูกรัง	๘๐๕.๐๐	ลบ.ม	๒๙๙.๐๗	๒๔๐,๗๕๑.๓๕	-	-	๒๔๐,๗๕๑.๓๕	
๓	ท่อ คสล. Ø ๐.๖๐ เมตร	๖.๐๐	ฟุต	๔๔๘.๖๐	๒,๖๙๑.๖๐	๑๐๐.๐๐	๖๐๐.๐๐	๓,๒๙๑.๖๐	
	รวมเป็นเงินค่างาน							๓๖๔,๘๔๒.๙๕	

(ลงชื่อ)..... ประธานกรรมการ
(นายอนุชัย ไค้ก)

(ลงชื่อ)..... กรรมการ (นายณรงศ์ชัย พงศธร)

(นางสาวอารยา พิริยะศิริกุล)

สรุปผลการประมาณราคาก่อสร้าง

ส่วนราชการ	องค์การบริหารส่วนตำบลน้ำซุ่น
ประเภท	ปรับปรุงยกระดับถนนดินพร้อมลงลูกรัง หมู่ที่ 12 สายนาครุชนี
ปริมาณงาน	ช่วงที่ 1 ผิวทางกว้าง 3.00 เมตร สูงเฉลี่ย 0.50 เมตร ยาว 115 เมตร ปริมาณดินถม 104 ลบ.ม. ปริมาณลูกรัง 69 ลบ.ม. ช่วงที่ 2 ผิวทางกว้าง 5.00 เมตร สูงเฉลี่ย 0.50 เมตร ยาว 736 เมตร ปริมาณดินถม 1,104 ลบ.ม. ปริมาณลูกรัง 736 ลบ.ม. รวม ปริมาณดินถม 1,208 ลบ.ม. ปริมาณลูกรัง 805 ลบ.ม. พร้อมวางท่อ คสล. Ø 0.60 ม. พร้อมป้ายโครงการ ฯ
	รายละเอียดตามแบบ อบต.น้ำซุ่นกำหนด
สถานที่ก่อสร้าง	หมู่ที่ 12 ตำบลน้ำซุ่น อำเภอหล่มสัก จังหวัดเพชรบูรณ์
หน่วยงานออกแบบแปลนและรายการ	กองช่างองค์การบริหารส่วนตำบลน้ำซุ่น แบบเลขที่
ประมาณการตามแบบ	ปร.4 จำนวน 1 แผ่น
ประมาณราคาเมื่อ	วันที่ 25 กรกฎาคม 2565

ลำดับที่	รายการ	รวมค่างานต้นทุน	Factor F	รวมค่าก่อสร้าง	หมายเหตุ
1	ประเภทงานทาง	364,842.95	1.3607	496,441.80	
	เงื่อนไข Factor F				
	-เงินล่วงหน้าจ่าย 0 %				
	-เงินประกันผลงานหัก 0 %				
	-ดอกเบี้ยเงินกู้ 5 %		สรุป รวมค่าก่อสร้าง	496,441.80	
	-ค่าภาษีมูลค่าเพิ่ม(VAT) 7 %		คิดเพียง	496,000.00	
ระยะเวลาก่อสร้าง	45 วัน	(ตัวอักษร)	(สี่แสนเก้าหมื่นหกพันบาทถ้วน)		

(ลงชื่อ)

(นายณรงค์ชัย พงศธร)

ผู้ประมาณการ

แบบมาตรฐาน งานปรับปรุงยกระดับถนนดินหรือมวลลูกรัง (สายนาครบุรีชน)

หมู่ที่ 12 ตำบลน้ำขุ่น อำเภอหล่มสัก จังหวัดเพชรบูรณ์

(ช่วงที่ 1) ผิวถนนกว้าง 3 เมตร สูงเฉลี่ย 0.50 เมตร ระยะทางยาวรวม 115 เมตร


ปริมาณดินถม 104 ลบ.ม. ปริมาณลูกรัง 69 ลบ.ม.

(ช่วงที่ 2) ผิวถนนกว้าง 5 เมตร สูงเฉลี่ย 0.50 เมตร ระยะทางยาวรวม 736 เมตร

ปริมาณดินถม 1,104 ลบ.ม. ปริมาณลูกรัง 736 ลบ.ม.

รวมปริมาณดินถม 1,208 ลบ.ม. ปริมาณลูกรัง 805 ลบ.ม. พร้อมวางท่อ คสล. Ø 0.60 เมตร

ความกว้างตามที่กำหนด

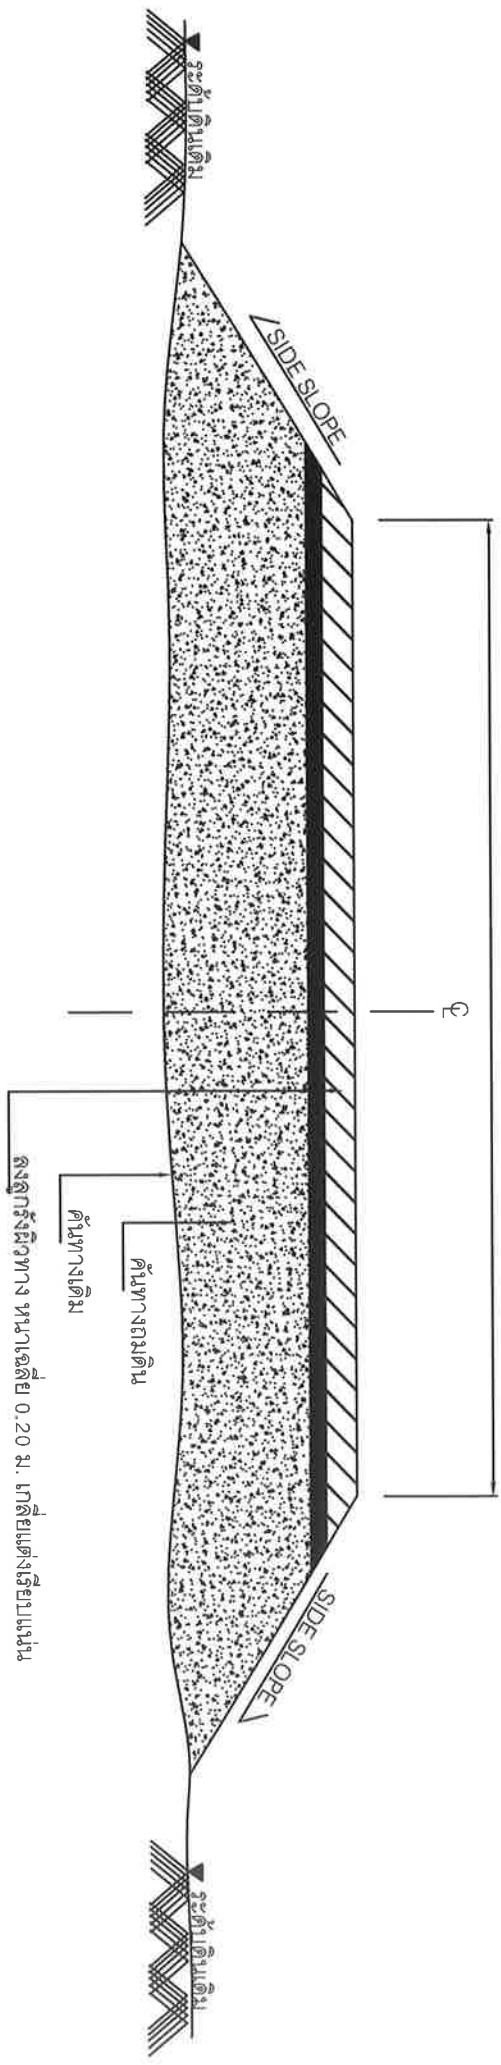

รูปตัดตามขวาง

(มาตรฐาน NOT TO SCALE)

หมายเหตุ

- รายละเอียดตามรูปตัดโครงสร้างทาง สามารถเปลี่ยนแปลงแก้ไข ในด้านราคาชนิดและค่าวัสดุโครงสร้างได้ตามความเหมาะสม กับสภาพทางที่จะดำเนินการ ทั้งนี้ให้อยู่ในดุลยพินิจของผู้ควบคุมงาน
- ภายในระยะห่างหลักกิโลเมตร ตามที่กำหนดไว้ในแบบอาจจะกำหนด ให้ทำการถอนใต้ก็ได้ตามความเหมาะสมและอาจจะให้เพิ่มบริเวณทางเชื่อมเข้าสู่ถนนที่ราชการ หรือ อาคารสาธารณะในระยะไม่เกิน เขตทางหลวง หรือทำเพิ่มบริเวณทางแยกเพื่อให้ปริมาณงานตามแบบกำหนด ทั้งนี้ให้อยู่ในดุลยพินิจ ของผู้ควบคุมงาน
- บริเวณที่มีเครื่องหมายจราจร หลักกิโลเมตร และ GUARD RAIL ผู้ควบคุมงานจะกำหนดให้ถอนก่อน ติดตั้งใหม่ และทาสีให้อยู่ในสภาพเรียบร้อย

รายการเสริมวัสดุกรัง

- เกลี่ยปรับแต่งดินทางเดิมที่ชำรุด ให้อยู่ในสภาพที่เรียบร้อยแล้ว
- ลงวัสดุลูกรังตามปริมาณที่กำหนด แล้วทำการเกลี่ยแต่งแน่น

**โครงการปรับปรุงยกระดับถนนดินพร้อมลูกรัง ๑๒
(สายนาครุชนี) ตำบลน้ำชุม อำเภอสว่างวีระบุรี จังหวัดเพชรบูรณ์**

จุดสิ้นสุดก่อสร้างโครงการ ฯ (ช่วงที่ 2)
47Q 731990 UTM 1849848

จุดเริ่มต้นก่อสร้างโครงการ ฯ (ช่วงที่ 2)
47Q 732606 UTM 1849805

จุดสิ้นสุดก่อสร้างโครงการ ฯ (ช่วงที่ 1)
47Q 732606 UTM 1849805

จุดเริ่มต้นก่อสร้างโครงการ ฯ (ช่วงที่ 1)
47Q 732694 UTM 1849747

