



ประกาศองค์การบริหารส่วนตำบลน้ำซุน
เรื่อง การกำหนดราคากลาง

.....
ด้วยองค์การบริหารส่วนตำบลน้ำซุน จะดำเนินการจ้างเหมา ปรับปรุงถนนลูกรัง หมู่ที่ ๙
สายนายนายพล บัวระพา โดยวิธีเฉพาะเจาะจง และได้ทำการกำหนดราคากลางเสร็จเรียบร้อยแล้ว
ตามรายละเอียดดังนี้

จ้างเหมาปรับปรุงถนนลูกรัง หมู่ที่ ๙ สายนายนายพล บัวระพา
ปริมาณงาน ผิวทางกว้าง ๓.๐๐ เมตร หนาเฉลี่ย ๐.๒๐ เมตร ยาว ๒๕๐.๐๐ เมตร
ปริมาณลูกรัง ๑๕๐.๐๐ ลูกบาศก์เมตร
รายละเอียดตามแบบ อบต.น้ำซุน กำหนด
โดยมีราคากลาง ๖๑,๐๔๑.๖๘ บาท

(หกหมื่นหนึ่งพันสี่สิบเอ็ดบาทหกสิบแปดสตางค์)

จึงประกาศมาให้ทราบโดยทั่วกัน

ประกาศ ณ วันที่ ๑๖ เดือน ตุลาคม ๒๕๖๓

(ลงชื่อ)

(นางภรภัทร เทื่องน้อย)

นายกองค์การบริหารส่วนตำบลน้ำซุน

ตารางแสดงวงเงินงบประมาณที่ได้รับจัดสรรและราคากลางในงานจ้างก่อสร้าง

๑. ชื่อโครงการ จ้างเหมาปรับปรุงถนนลูกรัง หมู่ที่ ๙ สายนายนายพล บัวระพา

หน่วยงานเจ้าของโครงการ องค์การบริหารส่วนตำบลน้ำซุน

๒. วงเงินงบประมาณที่ได้รับจัดสรร ๖๑,๐๐๐.๐๐ บาท

๓. ลักษณะงานโดยสังเขป ปริมาณงาน ผิวทางกว้าง ๓.๐๐ เมตร หนาเฉลี่ย ๐.๒๐ เมตร ยาว ๒๕๐.๐๐ เมตร

ปริมาณลูกรัง ๑๕๐.๐๐ ลูกบาศก์เมตร

รายละเอียดตามแบบ อบต.น้ำซุน กำหนด

๔. ราคากลางคำนวณ ณ วันที่ ๑๖ เดือน ตุลาคม ๒๕๖๓ เป็นเงิน ๖๑,๐๔๑.๖๘ บาท

๕. บัญชีประมาณการราคากลาง

๕.๑ แบบ ปร.๔

๕.๒ แบบ ปร.๕

๖. รายชื่อคณะกรรมการกำหนดราคากลาง

๖.๑ นายอนุชัย ไตกี

๖.๒ นายอิทธิรัฐ อินดีคำ

๖.๓ นายณรงค์ชัย พงศธร

สรุปผลการประมาณราคาก่อสร้าง

ส่วนราชการ	องค์การบริหารส่วนตำบลน้ำชุม
ประเภท	ปรับปรุงถนนลูกรัง หมู่ที่ 9 สายนายนายผล บัวระพา
ปริมาณงาน	ผิวทางกว้าง 3 เมตร หนาเฉลี่ย 0.20 เมตร ยาว 250 เมตร ปริมาณลูกรัง 150 ลบ.ม.
	รายละเอียดตามแบบ อบต.น้ำชุมกำหนด
สถานที่ก่อสร้าง	หมู่ที่ 9 ตำบลน้ำชุม อำเภอหล่มสัก จังหวัดเพชรบูรณ์
หน่วยงานออกแบบแปลนและรายการ	กองช่างองค์การบริหารส่วนตำบลน้ำชุม แบบเลขที่
ประมาณการตามแบบ	ปร.4 จำนวน 1 แผ่น
ประมาณราคาเมื่อ	วันที่ 9 ตุลาคม 2563

ลำดับที่	รายการ	รวมค่างานต้นทุน	Factor F	รวมค่าก่อสร้าง	หมายเหตุ
1	ประเภทงานทาง เงื่อนไข Factor F -เงินล่วงหน้าจ่าย 0 % -เงินประกันผลงานหัก 0 % -ดอกเบี้ยเงินกู้ 6 % -ค่าภาษีมูลค่าเพิ่ม(VAT) 7 %	44,860.50	1.3607	61,041.68	
			สรุป รวมค่าก่อสร้าง	61,041.68	
			คิดเพียง	61,000.00	
			ระยะเวลาก่อสร้าง		
วัน (ตัวอักษร)		(หกหมื่นหนึ่งพันบาทถ้วน)			

(ลงชื่อ)



ผู้ประมาณการ

(นายณรงค์ชัย พงศธร)

ประมาณราคาก่อสร้าง

ปริมาณงาน

ปรับปรุงถนนลูกรัง หมู่ที่ 9 สายนาบายนผล บัวระพา
ผิวทางกว้าง 3 เมตร หนาเฉลี่ย 0.20 เมตร ยาว 250 เมตร ปริมาณลูกรัง 150 ลบ.ม.

รายละเอียดตามแบบ อบต.น้ำขุ่นกำหนด

สถานที่ก่อสร้าง

หมู่ที่ 9 ตำบลน้ำขุ่น อำเภอหล่มสัก จังหวัดเพชรบูรณ์

หน่วยงานออกแบบและรายการ

กองช่างองค์การบริหารส่วนตำบลน้ำขุ่น

ประมาณการโดย

นายณรงค์ชัย พงศธร

รายการเลขที่

วันที่ 9 ตุลาคม 2563

ราคาน้ำมันดีเซล 22.00 - 22.99 บาท

ลำดับที่	รายการ	ปริมาณวัสดุ		ราคาวัสดุ		แรงงาน		รวมเงิน	หมายเหตุ
		จำนวน	หน่วย	หน่วยละ	เป็นเงิน	หน่วยละ	เป็นเงิน		
1	ค่าลูกรัง	150.00	ลบ.ม.	299.07	44,860.50	-	-	44,860.50	
	รวมค่างานต้นทุน				44,860.50		-	44,860.50	

(ลงชื่อ).....ผู้ประมาณราคา


(นายณรงค์ชัย พงศธร)

ผู้อำนวยการกองช่าง

แบบมาตรฐาน ปรับปรุงถนนลูกรัง (สายขนานาผล บัวระพา)

หมู่ที่ ๑ ตำบลน้ำซุน อำเภอหล่มสัก จังหวัดเพชรบูรณ์

ผิวถนนกว้าง 3 เมตร สูงเฉลี่ย 0.20 เมตร ระยะทางยาวรวม 250 เมตร ปริมาณลูกรัง 150 ลบ.ม.

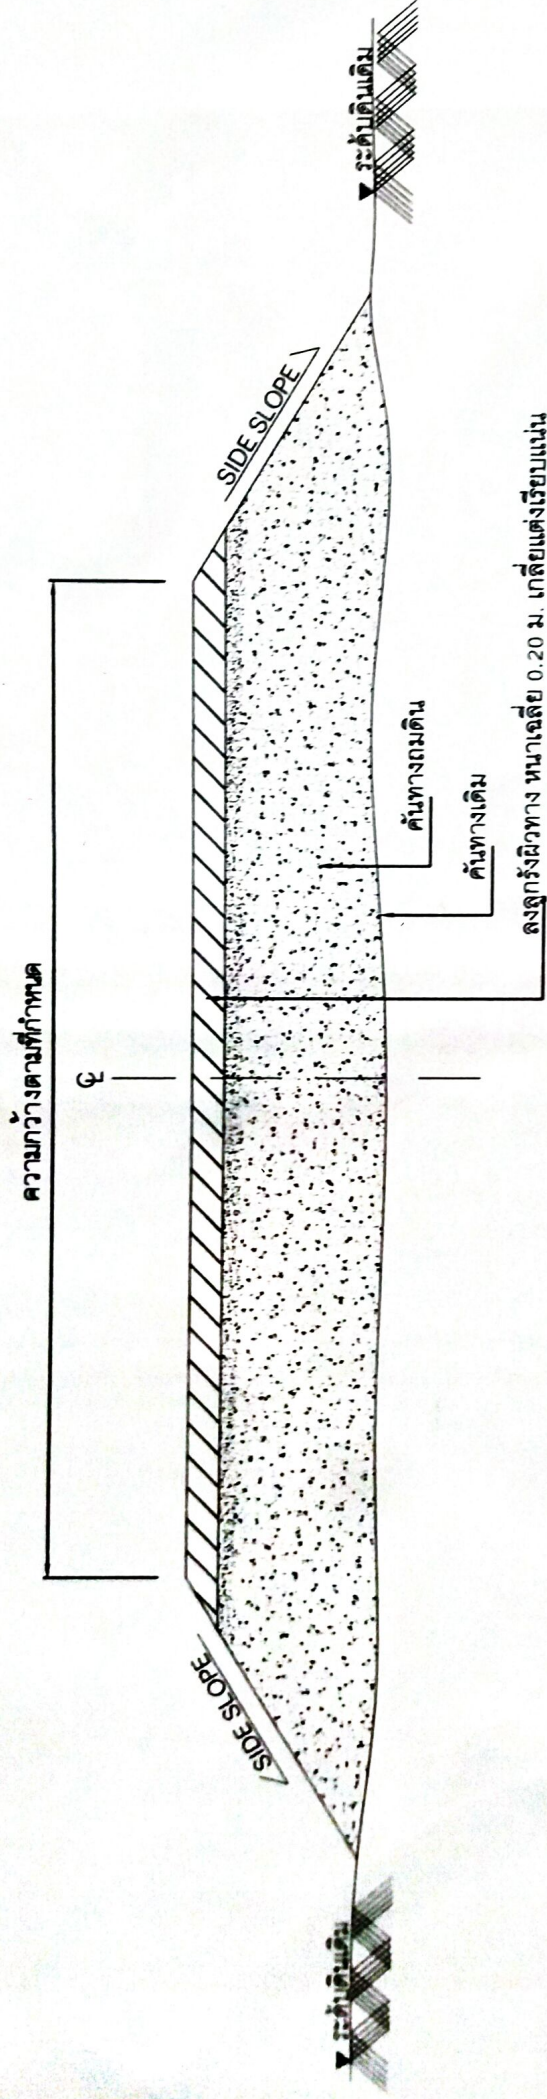

รูปตัดตามขวาง

(มาตรฐาน NOT TO SCALE)

รายการเสริมผิวลูกรัง

1. เกือบปรับแต่งคันทางเดิมที่ชำรุด ให้อยู่ในสภาพที่เรียบร้อยแล้ว
2. ลงวัสดุลูกรังตามปริมาณงานที่กำหนด แล้วทำการเกลี่ยแต่งแน่น

หมายเหตุ

1. รายละเอียดตามรูปตัดโครงสร้างทาง สามารถเปลี่ยนแปลงแก้ไข ในด้านราคาชนิดและด้านโครงสร้างได้ตามความเหมาะสมกับสภาพทางที่จะดำเนินการ ทั้งนี้ให้อยู่ในดุลยพินิจของผู้ควบคุมงาน
2. ภายในระหว่างหลักกิโลเมตร ตามที่กำหนดไว้ในแบบอาจจะกำหนด ให้ทำการตอไม้ได้ก็ตามความเหมาะสมและอาจจะให้เพิ่มบริเวณทางเชื่อมเข้าสถานที่ราชการ หรือ อาคารสาธารณะในระยะไม่เกิน เขตทางหลวง หรือทำเพิ่มบริเวณทางแยกเพื่อให้ได้ปริมาณงานตามแบบกำหนด ทั้งนี้ให้อยู่ในดุลยพินิจ ของผู้ควบคุมงาน
3. บริเวณที่มีเครื่องหมายจราจร หลักกิโลเมตร หลักกิโลเมตร และ GUARD RAIL ผู้ควบคุมงานจะกำหนดให้ถอนก่อน ติดตั้งใหม่ และหาสีให้อยู่ในสภาพเรียบร้อย

โครงการปรับปรุงถนนลูกรัง (สายนาหนายผล บัวระพา) หมู่ที่ ๙ ตำบลน้ำขุ่น อำเภอหล่มสัก จังหวัดเพชรบูรณ์

จุดเริ่มต้นก่อสร้างโครงการ ฯ
47 Q 730024 UTM 1848124

จุดสิ้นสุดก่อสร้างโครงการ ฯ
47 Q 730173 UTM 1848078

Google Earth

แบบสรุปแบบผลการประมาณราคาก่อสร้าง

ส่วนราชการ องค์การบริหารส่วนตำบลน้ำซุน
 ประเภทจ้างเหมาปรับปรุงถนนลูกรัง หมู่ที่ ๙ สายนายนายพล บัวระพา
 ปริมาณงาน ปริมาณงาน ผิวทางกว้าง ๓.๐๐ เมตร หนาเฉลี่ย ๐.๒๐ เมตร ยาว ๒๕๐.๐๐ เมตร
 ปริมาณลูกรัง ๑๕๐.๐๐ ลูกบาศก์เมตร
 รายละเอียดตามแบบ อบต.น้ำซุน กำหนด

สถานที่ก่อสร้าง หมู่ที่ ๙ ตำบลน้ำซุน อำเภอห้วยสัก จังหวัดเพชรบูรณ์

ลำดับที่	รายการ	ค่าวัสดุและค่าแรงรวมเป็นเงิน(บาท)	Factor F	ค่าก่อสร้างทั้งหมดรวมเป็นเงิน (บาท)	หมายเหตุ
๑	งานอาคาร				
๒	งานทาง	๔๔,๘๖๐.๕๐	๑.๓๖๐๗	๖๑,๐๔๑.๖๘	
๓	งานชลประทาน				
๔	งานสะพานและท่อเหลี่ยม				
๕	ค่าใช้จ่ายอื่นตามข้อกำหนด				
	เงื่อนไขการใช้ตาราง Factor F				
	-เงินล่วงหน้าจ่าย ๐%				
	-เงินประกันผลงานหัก ๐%				
	-ดอกเบี้ยเงินกู้ ๗%				
	-ภาษีมูลค่าเพิ่ม (VAT) ๗%				
รวมค่าก่อสร้างเป็นเงินทั้งสิ้น				๖๑,๐๔๑.๖๘	
คิดเป็นเงินงบประมาณ				๖๑,๐๔๑.๖๘	
ตัวอักษร (ทบทวนหนึ่งพันสี่สิบเอ็ดบาทหกสิบแปดสตางค์)					

(ลงชื่อ)..... ประธานกรรมการ

(นายอนุชัย ไต้ก)

(ลงชื่อ)..... กรรมการ

(นายอิทธิฤทธิ์ อินดีคำ)

(ลงชื่อ)..... กรรมการ

(นายณรงค์ชัย พงศธร)

สถานที่ก่อสร้าง

หมู่ที่ ๙ ตำบลน้ำชุม อำเภอหล่มสัก จังหวัดเพชรบูรณ์

นำส่งประมาณการราคา

ปริมาณราคาเมื่อวันที่ ๑๖ ตุลาคม ๒๕๖๓

[illegible]

(ลงชื่อ).....ประธานกรรมการ

(นายอนุชัย ไต้กิ)

(ลงชื่อ).

กรรมการ

(นายอิทธิรัฐ อินดีคำ)

(ลงชื่อ).

กรรมการ

(นายณรงค์ชัย พงศธร)