



ประกาศองค์การบริหารส่วนตำบลน้ำซุน
เรื่อง การกำหนดราคากลาง

ด้วยองค์การบริหารส่วนตำบลน้ำซุน จะดำเนินการจ้างเหมา ปรับปรุงถนนลูกรัง หมู่ที่ ๓
สายนาครุโล่ โดยวิธีเฉพาะเจาะจง และได้ทำการกำหนดราคากลางเสร็จเรียบร้อยแล้ว
ตามรายละเอียดดังนี้

จ้างเหมาปรับปรุงถนนลูกรัง หมู่ที่ ๓ สายนาครุโล่

ช่วงที่ ๑ ผิวทางกว้าง ๕.๐๐ เมตร หนาเฉลี่ย ๐.๒๐ เมตร ยาว ๒๖๕.๐๐ เมตร

ปริมาณลูกรัง ๒๖๕.๐๐ ลูกบาศก์เมตร

ช่วงที่ ๒ ผิวทางกว้าง ๗.๐๐ เมตร หนาเฉลี่ย ๐.๒๐ เมตร ยาว ๑๘๐.๐๐ เมตร

ปริมาณลูกรัง ๒๕๒.๐๐ ลูกบาศก์เมตร รวมปริมาณลูกรัง ๕๑๗ ลูกบาศก์เมตร

พร้อมป้ายโครงการ ๑ ป้าย รายละเอียดตามแบบ อบต.น้ำซุน กำหนด

โดยมีราคากลาง ๒๑๐,๓๙๐.๓๓ บาท

(สองแสนหนึ่งหมื่นสามร้อยเก้าสิบบาทสามสิบสามสตางค์)

จึงประกาศมาให้ทราบโดยทั่วกัน

ประกาศ ณ วันที่ ๒๑ เดือน ตุลาคม ๒๕๖๓

(ลงชื่อ)

(นางกรภัทร เทื่องน้อย)

นายกองค์การบริหารส่วนตำบลน้ำซุน

ตารางแสดงวงเงินงบประมาณที่ได้รับจัดสรรและราคากลางในงานจ้างก่อสร้าง

๑. ชื่อโครงการ จ้างเหมาปรับปรุงถนนลูกรัง หมู่ที่ ๓ สายนาครุโละ
 หน่วยงานเจ้าของโครงการ องค์การบริหารส่วนตำบลน้ำซุน
๒. วงเงินงบประมาณที่ได้รับจัดสรร ๒๑๐,๐๐๐.๐๐ บาท
๓. ลักษณะงานโดยสังเขป ช่วงที่ ๑ ผิวทางกว้าง ๕.๐๐ เมตร หน้าเฉลี่ย ๐.๒๐ เมตร ยาว ๒๖๕.๐๐ เมตร
ปริมาณลูกรัง ๒๖๕.๐๐ ลูกบาศก์เมตร

 ช่วงที่ ๒ ผิวทางกว้าง ๗.๐๐ เมตร หน้าเฉลี่ย ๐.๒๐ เมตร ยาว ๑๘๐.๐๐ เมตร
ปริมาณลูกรัง ๒๕๒.๐๐ ลูกบาศก์เมตร รวมปริมาณลูกรัง ๕๑๗ ลูกบาศก์เมตร
- พร้อมป้ายโครงการ ๑ ป้าย รายละเอียดตามแบบ อบต.น้ำซุน กำหนด
๔. ราคาากลางคำนวณ ณ วันที่ ๒๑ เดือน ตุลาคม ๒๕๖๓ เป็นเงิน ๒๑๐,๓๙๐.๓๓ บาท
๕. บัญชีประมาณการราคากลาง
 ๕.๑ แบบ พร.๔
 ๕.๒ แบบ พร.๕
๖. รายชื่อคณะกรรมการกำหนดราคากลาง
 ๖.๑ นายอนุชัย ไต้กิกิ
 ๖.๒ นายอธิรัฐ อินดีคำ
 ๖.๓ นายณรงค์ชัย พงศธร

แบบสรุปแบบผลการประมาณราคาก่อสร้าง

ส่วนราชการ องค์การบริหารส่วนตำบลน้ำซุน
 ประเภทจ้างเหมาปรับปรุงถนนลูกรัง หมู่ที่ ๓ สายนาครุโล่
 ปริมาณงาน ช่วงที่ ๑ ผิวทางกว้าง ๕.๐๐ เมตร หนาเฉลี่ย ๐.๒๐ เมตร ยาว ๒๖๕.๐๐ เมตร
 ปริมาณลูกรัง ๒๖๕.๐๐ ลูกบาศก์เมตร
 ช่วงที่ ๒ ผิวทางกว้าง ๗.๐๐ เมตร หนาเฉลี่ย ๐.๒๐ เมตร ยาว ๑๘๐.๐๐ เมตร
 ปริมาณลูกรัง ๒๕๒.๐๐ ลูกบาศก์เมตร รวมปริมาณลูกรัง ๕๑๗ ลูกบาศก์เมตร
 พร้อมป้ายโครงการ ๑ ป้าย รายละเอียดตามแบบ อบต.น้ำซุน กำหนด

สถานที่ก่อสร้าง หมู่ที่ ๓ ตำบลน้ำซุน อำเภอหล่มสัก จังหวัดเพชรบูรณ์

ลำดับที่	รายการ	ค่าวัสดุและค่าแรง รวมเป็นเงิน(บาท)	Factor F	ค่าก่อสร้างทั้งหมด รวมเป็นเงิน (บาท)	หมายเหตุ
๑	งานอาคาร				
๒	งานทาง	๑๕๔,๖๑๙.๑๙	๑.๓๖๐๗	๒๑๐,๓๙๐.๓๓	
๓	งานชลประทาน				
๔	งานสะพานและท่อเหลี่ยม				
๕	ค่าใช้จ่ายอื่นตามข้อกำหนด				
	เงื่อนไขการใช้ตาราง Factor F				
	-เงินล่วงหน้าจ่าย ๐%				
	-เงินประกันผลงานหัก ๐%				
	-ดอกเบี้ยเงินกู้ ๗%				
	-ภาษีมูลค่าเพิ่ม (VAT) ๗%				
รวมค่าก่อสร้างเป็นเงินทั้งสิ้น				๒๑๐,๓๙๐.๓๓	
คิดเป็นเงินงบประมาณ				๒๑๐,๓๙๐.๓๓	
ตัวอักษร (สองแสนหนึ่งหมื่นสามร้อยเก้าสิบบาทสามสิบสามสตางค์)					

(ลงชื่อ)..... ประธานกรรมการ
 (นายอนุชัย ไต๊ก)

(ลงชื่อ)..... กรรมการ
 (นายอิทธิรัฐ อินดีคำ)

(ลงชื่อ)..... กรรมการ
 (นายณรงค์ชัย พงศธร)

ช่วงที่ ๑ ผิวทางกว้าง ๕.๐๐ เมตร หนาเฉลี่ย ๐.๒๐ เมตร ยาว ๒๖๕.๐๐ เมตร

ช่วงที่ ๒ ผิวทางกว้าง ๙.๐๐ เมตร ทนาคเฉลี่ย ๐.๒๐ เมตร ยาว ๑๘๐.๐๐ เมตร

ปริมาณลูกครึ่ง ๒๕๒.๐๐ ลูกบาทศกเมตร รวมปริมาณลูกครึ่ง ๕๓๗ ลูกบาทศกเมตร

พร้อมฝ่ายโครงการ ๑ ฝ่าย รายละเอียดตามแบบ อบต.น้ำชุม กำหนด

หมู่ที่ ๓ ตำบลน้ำชุม อำเภอหล่มสัก จังหวัดเพชรบูรณ์

ประเภทวิชาเศรษฐศาสตร์

ឈ្មោះ អ្នកប្រកាស ១២ អង្គ

ประมาณราคาเมอวนท์				วันที่ ๒๑ ตุลาคม ๒๕๖๓					
ลำดับที่	รายการ	จำนวน	หน่วย	ค่าวัสดุ		ค่าแรง		รวมค่าวัสดุ ค่าแรงงาน	หมายเหตุ
				ราคาต่อหน่วย	เป็นเงิน	ราคาต่อหน่วย	เป็นเงิน		
๑	ค่าตุกรัง	๕๓๗.๐๐	ลบ.ม	๒๙๔.๐๗	๑๕๔,๖๑๔.๑๔	-	-	๑๕๔,๖๑๔.๑๔	
								</	

(นายอนุชัย ไตรภัก)

(ลงชื่อ)..... กรรมการ

(นายณรงค์ชัย พงศขันธ์)

สรุปผลการประมาณราคาค่าก่อสร้าง

องค์การบริหารส่วนตำบลน้ำซุ่น

ปรับปรุงถนนลูกรัง หมู่ที่ 3 สายนาครุโล่

ช่วงที่ 1 ผิวทางกว้าง 5 เมตร หนาเฉลี่ย 0.20 เมตร ยาว 265 เมตร ปริมาณลูกรัง 265 ลบ.ม.

ช่วงที่ 2 ผิวทางกว้าง 7 เมตร หนาเฉลี่ย 0.20 เมตร ยาว 180 เมตร ปริมาณลูกรัง 252 ลบ.ม.

รวมปริมาณลูกรัง 517 ลบ.ม. พร้อมป้ายโครงการ ฯ รายละเอียดตามแบบ อบต.น้ำซุ่นกำหนด

สถานที่ก่อสร้าง

หมู่ที่ 3 ตำบลน้ำซุ่น อำเภอหล่มสัก จังหวัดเพชรบูรณ์

หน่วยงานออกแบบแปลนและรายการ

กองช่างองค์การบริหารส่วนตำบลน้ำซุ่น แบบเลขที่

ประมาณการตามแบบ

ปร.4 จำนวน 1 แผ่น

ประมาณราคาเมื่อ

วันที่ 15 ตุลาคม 2563

ลำดับที่	รายการ	รวมค่างานต้นทุน	Factor F	รวมค่าก่อสร้าง	หมายเหตุ
1	ประเภทงานทาง เงื่อนไข Factor F -เงินล่วงหน้าจ่าย 0 % -เงินประกันผลงานหัก 0 % -ดอกเบี้ยเงินกู้ 6 % -ค่าภาษีมูลค่าเพิ่ม(VAT) 7 %	154,619.19	1.3607	210,390.33	
			สรุป รวมค่าก่อสร้าง	210,390.33	
			คิดเพียง	210,000.00	
ระยะเวลาก่อสร้าง		วัน (ตัวอักษร)	(สองแสนหนึ่งหมื่นบาทถ้วน)		

(ลงชื่อ)



ผู้ประมาณการ

(นายณรงค์ชัย พงศธร)

ประมาณราคาก่อสร้าง

ปริมาณงาน

ปรับปรุงถนนลูกรัง หมู่ที่ 3 สายนาครุได้

ช่วงที่ 1 ผิวทางกว้าง 5 เมตร หนาเฉลี่ย 0.20 เมตร ยาว 265 เมตร ปริมาณลูกรัง 265 ลบ.ม.

ช่วงที่ 2 ผิวทางกว้าง 7 เมตร หนาเฉลี่ย 0.20 เมตร ยาว 180 เมตร ปริมาณลูกรัง 252 ลบ.ม.

รวมปริมาณลูกรัง 517 ลบ.ม. พร้อมป้ายโครงการ ฯ รายละเอียดตามแบบ อนุมัติฯ กำหนด

สถานที่ก่อสร้าง

หน่วยงานออกแบบแปลนและรายการ

ประมาณการโดย

หมู่ที่ 3 ตำบลน้ำซุ่น อำเภอหล่มสัก จังหวัดเพชรบูรณ์

กองช่างองค์การบริหารส่วนตำบลน้ำซุ่น

นายณรงค์ชัย พงศธร วันที่ 15 ตุลาคม 2563

รายการเลขที่

ราคาน้ำมันดีเซล 22.00 - 22.99 บาท


ลำดับที่	รายการ	ปริมาณวัสดุ		ราคาวัสดุ		แรงงาน		รวมเงิน	หมายเหตุ
		จำนวน	หน่วย	หน่วยละ	เป็นเงิน	หน่วยละ	เป็นเงิน		
1	ค่าลูกรัง	517.00	ลบ.ม.	299.07	154,619.19	-	-	154,619.19	
	รวมค่างานต้นทุน				154,619.19		-	154,619.19	

(ลงชื่อ).....ผู้ประมาณราคา

(นายณรงค์ชัย พงศธร)

ผู้อำนวยการกองช่าง

แบบมาตรฐาน งานปรับปรุงถนนลูกรัง (สายนาครุโล่) ช่วงที่ ๑
 หมู่ที่ ๓ ตำบลน้ำซุ่น อำเภอห้วยเม็ก จังหวัดเพชรบูรณ์
 ผิวทางกว้าง 5 เมตร หนาเฉลี่ย 0.20 เมตร ระยะทางยาวรวม 265 เมตร ปริมาณลูกรังไม่น้อยกว่า 265 ลบ.ม.

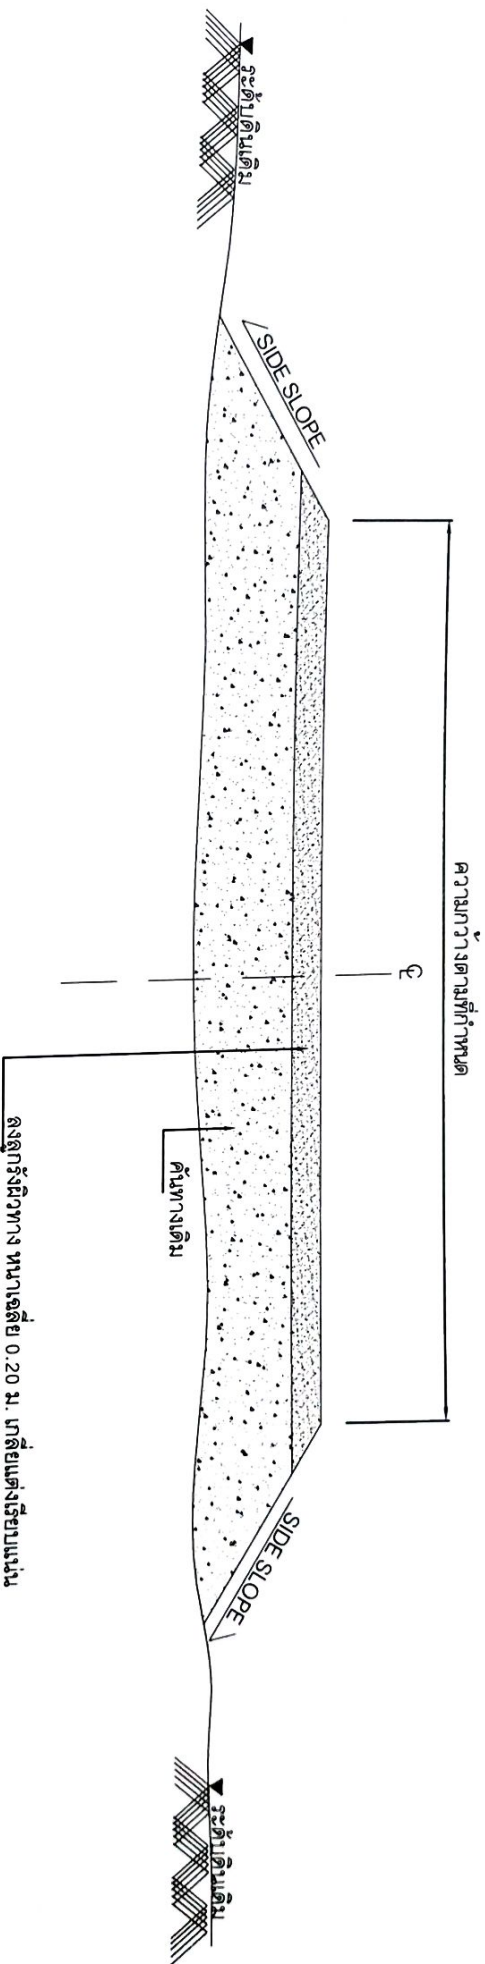

รูปตัดตามขวาง
 (มาตรฐาน NOT TO SCALE)

รายการเสริมวัสดุกรัง


1. เกือบปรับแต่งคันทางเดิมที่ชำรุด ให้อยู่ในสภาพที่เรียบร้อยแล้ว
2. ลงวัสดุลูกรังตามปริมาณที่กำหนด แล้วทำการเกลี่ยแต่งแน่น

หมายเหตุ

1. รายละเอียดตามรูปตัดโครงสร้างทาง สามารถเปลี่ยนแปลงแก้ไข ในด้านราคาชนิดและค่าวัสดุสร้างได้ตามความเหมาะสม กับสภาพทางที่จะดำเนินการ ทั้งนี้ให้อยู่ในดุลยพินิจของผู้ควบคุมงาน
2. ภายในระยะห่างหลักกิโลเมตร ตามที่กำหนดไว้ในแบบอาจจะกำหนด ให้ทำการคอนกรีตได้ตามความเหมาะสมและอาจจะให้เพิ่มบริเวณทางเชื่อมเข้าสถานีหรืออาคารสาธารณะในระยะไม่เกิน เขตทางหลวง หรือทำเพิ่มบริเวณทางแยกเพื่อให้ปริมาณงานตามแบบกำหนด ทั้งนี้ให้อยู่ในดุลยพินิจ ของผู้ควบคุมงาน
3. บริเวณที่มีเครื่องหมายจราจร หลักกิโลเมตร และ GUARD RAIL ผู้ควบคุมงานจะกำหนดให้ก่อนก่อน ติดตั้งใหม่ และหาสีไปอยู่ในสภาพเรียบร้อย

แบบมาตรฐาน งานปรับปรุงถนนลูกรัง (สายนาครุโล) ช่วงที่ ๒
 หมู่ที่ ๓ ตำบลน้ำซุ่น อำเภอห้วยเม็ก จังหวัดเพชรบูรณ์

ผิวทางกว้าง 7 เมตร หนาเฉลี่ย 0.20 เมตร ระยะทางยาวรวม 180 เมตร ปริมาณลูกรังไม่น้อยกว่า 252 ลบ.ม.

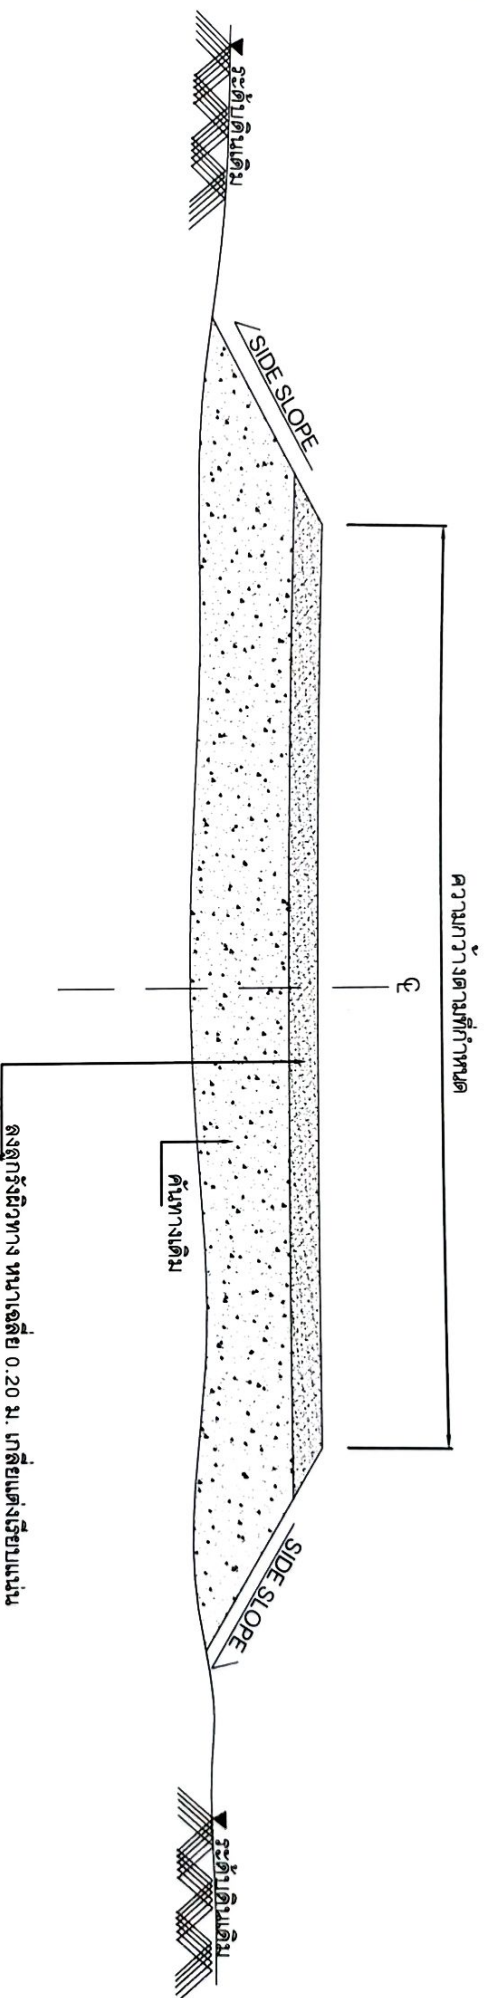

รูปตัดตามขวาง

(มาตรฐาน NOT TO SCALE)

รายการเสริมผิวลูกรัง

1. เกือบปรับแต่งคันทางเดิมที่ชำรุด ให้อยู่ในสภาพที่เรียบร้อยแล้ว
2. ลงวัสดุลูกรังตามปริมาณงานที่กำหนด แล้วทำการเกลี่ยแต่งแน่น

หมายเหตุ

1. รายละเอียดตัดขวางรูปตัดโค้งสร้างทาง สามารถเปลี่ยนแปลงแก้ไข ในด้านขนาดชนิดและตำแหน่งสร้างได้ตามความเหมาะสม กับสภาพทางที่จะดำเนินการ ทั้งนี้ให้อยู่ในดุลยพินิจของผู้ควบคุมงาน
2. ภายในระยะทางหลักกิโลเมตร ตามที่กำหนดไว้ในแบบอาจจะกำหนด ให้ทำการซ่อมใดก็ได้ตามความเหมาะสมและอาจจะให้เพิ่มบริเวณทางเชื่อมเข้าสถานที่ราชการ หรือ อาคารสาธารณะในระยะไม่เกิน เขตทางหลวง หรือทำเพิ่มบริเวณทางแยกเพื่อให้ได้ปริมาณงานตามแบบกำหนด ทั้งนี้ให้อยู่ในดุลยพินิจของผู้ควบคุมงาน
3. บริเวณที่มีเครื่องหมายจราจร หลักกิโลเมตร หลักกิโลเมตร และ GUARD RAIL ผู้ควบคุมงานจะกำหนดให้ถอนถอน ติดตั้งใหม่ และทาสีให้อยู่ในสภาพเรียบร้อย

โครงการปรับปรุงถนนลูกรัง หมู่ที่ ๓ (๓) ตำบลน้ำขุ่น อำเภอห้วยสัก จังหวัดเพชรบูรณ์

