



ประกาศองค์การบริหารส่วนตำบลน้ำซุน
เรื่อง การกำหนดราคากลาง

ด้วยองค์การบริหารส่วนตำบลน้ำซุน จะดำเนินการจ้างเหมาปรับปรุงถนนลูกรัง หมู่ที่ ๑๐
ข้างนายนายเลื่อน โดยวิธีเฉพาะเจาะจง และได้ทำการกำหนดราคากลางเสร็จเรียบร้อยแล้ว
ตามรายละเอียดดังนี้

จ้างเหมาปรับปรุงถนนลูกรัง หมู่ที่ ๑๐ ข้างนายนายเลื่อน
ผิวทางกว้าง ๖.๐๐ เมตร หนาเฉลี่ย ๐.๒๐ เมตร ยาว ๖๐๐.๐๐ เมตร
ปริมาณลูกรัง ๔๘๐.๐๐ ลูกบาศก์เมตร
พร้อมป้ายโครงการ ๑ ป้าย รายละเอียดตามแบบ อบต.น้ำซุน กำหนด
โดยมีราคากลาง ๑๙๕,๓๓๓.๓๘ บาท

(หนึ่งแสนเก้าหมื่นห้าพันสามร้อยสามสิบสามบาทสามสิบแปดสตางค์)

จึงประกาศมาให้ทราบโดยทั่วกัน

ประกาศ ณ วันที่ ๖ เดือน กันยายน ๒๕๖๔

(ลงชื่อ)

(นางภรภัทร เทืองน้อย)

นายกองค์การบริหารส่วนตำบลน้ำซุน

ตารางแสดงวงเงินงบประมาณที่ได้รับจัดสรรและราคากลางในงานจ้างก่อสร้าง

๑. ชื่อโครงการ **จ้างเหมาปรับปรุงถนนลูกรัง หมู่ที่ ๑๐ ช้างนายนายเลื่อน**

หน่วยงานเจ้าของโครงการ **องค์การบริหารส่วนตำบลน้ำซุน**

๒. วงเงินงบประมาณที่ได้รับจัดสรร **๑๙๕,๐๐๐.๐๐ บาท**

๓. ลักษณะงานโดยสังเขป **ผิวทางกว้าง ๖.๐๐ เมตร หนาเฉลี่ย ๐.๒๐ เมตร ยาว ๖๐๐.๐๐ เมตร**

ปริมาณลูกรัง ๔๘๐.๐๐ ลูกบาศก์เมตร

พร้อมป้ายโครงการ ๑ ป้าย รายละเอียดตามแบบ อบต.น้ำซุน กำหนด

๔. ราคากลางคำนวณ ณ วันที่ **๖ เดือน กันยายน ๒๕๖๔** เป็นเงิน **๑๙๕,๓๓๓.๓๘ บาท**

๕. บัญชีประมาณการราคากลาง

๕.๑ แบบ ปร.๔

๕.๒ แบบ ปร.๕

๖. รายชื่อคณะกรรมการกำหนดราคากลาง

๖.๑ นายอนุชัย ไต่กิ

๖.๒ นายอิทธิรัฐ อินดีคำ

๖.๓ นายณรงค์ชัย พงศธร

แบบสรุปแบบผลการประมาณราคาก่อสร้าง

ส่วนราชการ องค์การบริหารส่วนตำบลน้ำซุน
 ประเภท ข้างเหมายปรับปรุงถนนลูกรัง หมู่ที่ ๑๐ ข้างนายนายเลื่อน
 ปริมาณงาน ผิวทางกว้าง ๖.๐๐ เมตร หนาเฉลี่ย ๐.๒๐ เมตร ยาว ๖๐๐.๐๐ เมตร
 ปริมาณลูกรัง ๔๘๐.๐๐ ลูกบาศก์เมตร
 พร้อมป้ายโครงการ ๑ ป้าย รายละเอียดตามแบบ อบต.น้ำซุน กำหนด

สถานที่ก่อสร้าง หมู่ที่ ๑๐ ตำบลน้ำซุน อำเภอหล่มสัก จังหวัดเพชรบูรณ์

ลำดับที่	รายการ	ค่าวัสดุและค่าแรง รวมเป็นเงิน(บาท)	Factor F	ค่าก่อสร้างทั้งหมด รวมเป็นเงิน (บาท)	หมายเหตุ
๑	งานอาคาร				
๒	งานทาง	๑๔๓,๕๕๓.๖๐	๑.๓๖๐๗	๑๙๕,๓๓๓.๓๘	
๓	งานชลประทาน				
๔	งานสะพานและท่อเหลี่ยม				
๕	ค่าใช้จ่ายอื่นตามข้อกำหนด				
	เงื่อนไขการใช้ตาราง Factor F				
	-เงินล่วงหน้าจ่าย ๐%				
	-เงินประกันผลงานหัก ๐%				
	-ดอกเบี้ยเงินกู้ ๗%				
	-ภาษีมูลค่าเพิ่ม (VAT) ๗%				
รวมค่าก่อสร้างเป็นเงินทั้งสิ้น				๑๙๕,๓๓๓.๓๘	
คิดเป็นเงินงบประมาณ				๑๙๕,๓๓๓.๓๘	
ตัวอักษร (หนึ่งแสนเก้าหมื่นห้าพันสามร้อยสามสิบสามบาทสามสิบแปดสตางค์)					

(ลงชื่อ)..... ประธานกรรมการ
 (นายอนุชัย ไต้กัก)

(ลงชื่อ)..... กรรมการ (ลงชื่อ)..... กรรมการ
 (นายอิทธิรัฐ อินดีคำ) (นายณรงค์ชัย พงศธร)

สถานที่ก่อสร้าง

ฝ่ายประมาณการราคา

ประมาณราคาเมื่อวันที่ ๒ กันยายน ๒๕๖๔

[illegible]

(ลงชื่อ)..... ประธานกรรมการ

(นายอเนชัย ไตกี)

(សង្ខេប).....

(นายอริรัฐ อินต๊ะคำ)

(ลงชื่อ).....กรรมการ

(นายณรงค์ชัย พงศธร)

สรุปผลการประมาณราคาก่อสร้าง

ส่วนราชการ	องค์การบริหารส่วนตำบลน้ำซุน
ประเภท	ปรับปรุงถนนลูกรัง หมู่ที่ 10 ช้างนายนายเลื่อน
ปริมาณงาน	ผิวทางกว้าง 4 เมตร หนาเฉลี่ย 0.20 เมตร ยาว 600 เมตร ปริมาณลูกรัง 480 ลบ.ม. พร้อมป้ายโครงการ ฯ รายละเอียดตามแบบ อบต.น้ำซุนกำหนด
สถานที่ก่อสร้าง	หมู่ที่ 10 ตำบลน้ำซุน อำเภอห่มสีก จังหวัดเพชรบูรณ์
หน่วยงานออกแบบแปลนและรายการ	กองช่างองค์การบริหารส่วนตำบลน้ำซุน แบบเลขที่
ประมาณการตามแบบ	ปร.4 จำนวน 1 แผ่น
ประมาณราคาเมื่อ	วันที่ 31 สิงหาคม 2564

ลำดับที่	รายการ	รวมค่างานต้นทุน	Factor F	รวมค่าก่อสร้าง	หมายเหตุ
1	ประเภทงานทาง เงื่อนไข Factor F -เงินล่วงหน้าจ่าย 0 % -เงินประกันผลงานหัก 0 % -ดอกเบี้ยเงินกู้ 5 % -ค่าภาษีมูลค่าเพิ่ม(VAT) 7 %	143,553.60	1.3607	195,333.38	
			สรุป รวมค่าก่อสร้าง	195,333.38	
			คิดเพียง	195,000.00	
ระยะเวลาก่อสร้าง	วัน (ตัวอักษร)	(หนึ่งแสนเก้าหมื่นห้าพันบาทถ้วน)			

(ลงชื่อ)

(นายณรงค์ชัย พงศธร)

ผู้ประมาณการ

ประมาณราคาก่อสร้าง

ปริมาณงาน

ปรับปรุงถนนลูกรัง หมู่ที่ 10 ช้างนาขายเลื่อน
ผิวทางกว้าง 4 เมตร หนาเฉลี่ย 0.20 เมตร ยาว 600 เมตร ปริมาณลูกรัง 480 ลบ.ม.

พร้อมป้ายโครงการ ฯ รายละเอียดตามแบบ อบต.น้ำชุมกำหนด

สถานที่ก่อสร้าง

หมู่ที่ 10 ตำบลน้ำชุม อำเภอหล่มสัก จังหวัดเพชรบูรณ์

หน่วยงานออกแบบและรายการ

กองช่างองค์การบริหารส่วนตำบลน้ำชุม

ประมาณการโดย

นายณรงค์ชัย พงศธร

วันที่ 31 สิงหาคม 2564

ราคารับมัติเขต 29.00 - 29.99 บาท

รายการเลขที่

ลำดับที่	รายการ	ปริมาณวัสดุ		ราคาวัสดุ		แรงงาน		รวมเงิน	หมายเหตุ
		จำนวน	หน่วย	หน่วยละ	เป็นเงิน	หน่วยละ	เป็นเงิน		
1	ค่าลูกรัง	480.00	ลบ.ม.	299.07	143,553.60	-	-	143,553.60	
	รวมค่างานต้นทุน				143,553.60		-	143,553.60	

(ลงชื่อ).....ผู้ประมาณราคา

(นายณรงค์ชัย พงศธร)


ผู้อำนวยการกองช่าง

แบบมาตรฐาน งานปรับปรุงถนนลูกรัง (ข้างนายนายเลื่อน) หมู่ที่ 10 ตำบลน้ำซุ่น อำเภอหล่มสัก จังหวัดเพชรบูรณ์

ผิวทางกว้าง 4 เมตร หนาเฉลี่ย 0.20 เมตร ระยะทางยาวรวม 600 เมตร ปริมาณลูกรังไม่น้อยกว่า 480 ลบ.ม.

ความกว้างตามที่กำหนด

๑

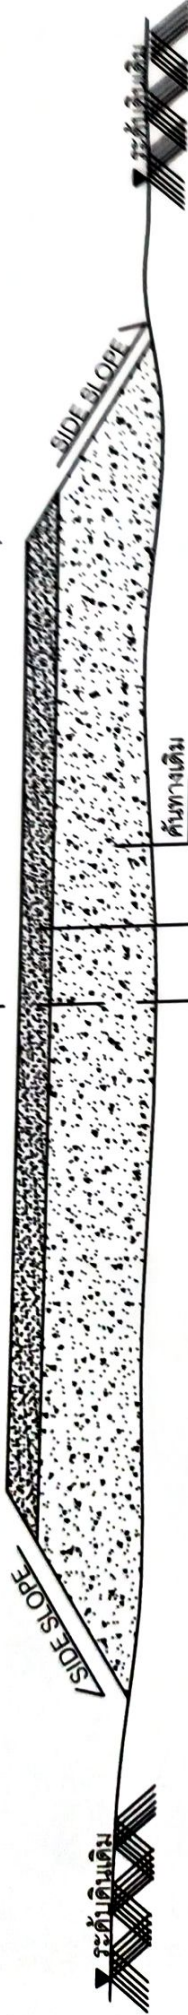

รูปตัดตามขวาง

(มาตราส่วน NOT TO SCALE)

รายการเสริมผิวลูกรัง

1. เกลี่ยปรับแต่งคันทางเดิมที่ชำรุด ให้อยู่ในสภาพที่เรียบเรียบร้อยแล้ว
2. ลงวัสดุลูกรังตามปริมาณงานที่กำหนด แล้วทำการเกลี่ยแต่งแน่น

หมายเหตุ

1. รายละเอียดตามรูปตัดโดยผู้ร่างทาง สามารถเปลี่ยนแปลงแก้ไข ในด้านราคาชนิดและค่าวัสดุได้ตามสมควรและสมควร
2. รายละเอียดทางที่จะดำเนินการ ทั้งนี้ให้อยู่ในดุลยพินิจของผู้ควบคุมงาน
3. รายละเอียดทางที่จะดำเนินการ ตามที่กำหนดไว้ในแบบอาจจะไม่ครบถ้วน ให้ทำการดัดแปลง ให้ได้ตามความเหมาะสมและจะแก้ไขเพิ่มเติมในส่วนที่ชำรุดหรือขาดหายไปในส่วนที่ไม่เกิน เขตทางหลวง หรือทำเพื่อเป็นบริเวณทางแยกเพื่อใช้ได้
4. ปริมาณงานตามแบบที่กำหนด ทั้งนี้ให้อยู่ในดุลยพินิจของผู้ควบคุมงาน
5. บริเวณที่มีเครื่องหมายจราจร หลักรหัสสี และ GUARD RAIL ผู้ควบคุมงานจะกำหนดให้ก่อน จัดตั้งใหม่ และหากได้ใช้วัสดุในสภาพเรียบร้อย

โครงการปรับปรุงถนนลูกรัง หมู่ที่ ๑๐
(ข้างนาเยลือน) ตำบลน้ำขุน อำเภอหล่มสัก จังหวัดเพชรบูรณ์

