



ประกาศองค์การบริหารส่วนตำบลน้ำซุน
เรื่อง การกำหนดราคากลาง

.....
ด้วยองค์การบริหารส่วนตำบลน้ำซุน จะดำเนินการจ้างเหมา ปรับปรุงถนนลูกรัง หมู่ที่ ๘
สายนายนายหวัง โดยวิธีเฉพาะเจาะจง และได้ทำการกำหนดราคากลางเสร็จเรียบร้อยแล้ว
ตามรายละเอียดดังนี้

จ้างเหมาปรับปรุงถนนลูกรัง หมู่ที่ ๘ สายนายนายหวัง

ปริมาณงาน ผิวทางกว้าง ๖.๐๐ เมตร หนาเฉลี่ย ๐.๒๐ เมตร ยาว ๑,๐๐๐.๐๐ เมตร

ปริมาณลูกรัง ๑,๒๐๐.๐๐ ลูกบาศก์เมตร

พร้อมป้ายโครงการ ๑ ป้าย รายละเอียดตามแบบ อบต.น้ำซุน กำหนด

โดยมีราคากลาง

๔๘๘,๓๓๓.๔๖ บาท

(สี่แสนแปดหมื่นแปดพันสามร้อยสามสิบสามบาทสี่สิบหกสตางค์)

จึงประกาศมาให้ทราบโดยทั่วกัน

ประกาศ ณ วันที่

๑๕ เดือน ตุลาคม ๒๕๖๓

(ลงชื่อ)

(นางภรภัทร เทื่องน้อย)

นายกองค์การบริหารส่วนตำบลน้ำซุน

ตารางแสดงวงเงินงบประมาณที่ได้รับจัดสรรและราคากลางในงานจ้างก่อสร้าง

๑. ชื่อโครงการ จ้างเหมาปรับปรุงถนนลูกรัง หมู่ที่ ๘ สายนายนายหวัง

หน่วยงานเจ้าของโครงการ องค์การบริหารส่วนตำบลน้ำชุม

๒. วงเงินงบประมาณที่ได้รับจัดสรร ๔๘๘,๐๐๐.๐๐ บาท

๓. ลักษณะงานโดยสังเขป ปริมาณงาน ผิวทางกว้าง ๖.๐๐ เมตร หนาเฉลี่ย ๐.๒๐ เมตร ยาว ๑,๐๐๐.๐๐ เมตร
ปริมาณลูกรัง ๑,๒๐๐.๐๐ ลูกบาศก์เมตร

พร้อมป้ายโครงการ ๑ ป้าย รายละเอียดตามแบบ อบต.น้ำชุม กำหนด

๔. ราคากลางคำนวณ ณ วันที่ ๑๕ เดือน ตุลาคม ๒๕๖๓ เป็นเงิน ๔๘๘,๓๓๓.๔๖ บาท

๕. บัญชีประมาณการราคากลาง

๕.๑ แบบ ปร.๔

๕.๒ แบบ ปร.๕

๖. รายชื่อคณะกรรมการกำหนดราคากลาง

๖.๑ นายอนุชัย ไต้กิกิ

๖.๒ นายอิทธิรัฐ อินดีคำ

๖.๓ นายณรงค์ชัย พงศธร

สรุปผลการประมาณราคาก่อสร้าง

ส่วนราชการ	องค์การบริหารส่วนตำบลน้ำซุน
ประเภท	ปรับปรุงถนนลูกรัง หมู่ที่ 8 สายนายนายหวัง
ปริมาณงาน	ผิวทางกว้าง 6 เมตร หนาเฉลี่ย 0.20 เมตร ยาว 1,000 เมตร ปริมาณลูกรัง 1,200 ลบ.ม. พร้อมป้ายโครงการ ฯ รายละเอียดตามแบบ อบต.น้ำซุนกำหนด
สถานที่ก่อสร้าง	หมู่ที่ 8 ตำบลน้ำซุน อำเภอหล่มสัก จังหวัดเพชรบูรณ์
หน่วยงานออกแบบแปลนและรายการ	กองช่างองค์การบริหารส่วนตำบลน้ำซุน แบบเลขที่
ประมาณการตามแบบ	ปร.4 จำนวน 1 แผ่น
ประมาณราคาเมื่อ	วันที่ 9 ตุลาคม 2563

ลำดับที่	รายการ	รวมค่างานต้นทุน	Factor F	รวมค่าก่อสร้าง	หมายเหตุ
1	ประเภทงานทาง	358,884.00	1.3607	488,333.46	
	เงื่อนไข Factor F				
	-เงินล่วงหน้าจ่าย 0 %				
	-เงินประกันผลงานหัก 0 %				
	-ดอกเบี้ยเงินกู้ 6 %		สรุป รวมค่าก่อสร้าง	488,333.46	
	-ค่าภาษีมูลค่าเพิ่ม(VAT) 7 %		คิดเพียง	488,000.00	
ระยะเวลาก่อสร้าง	วัน (ตัวอักษร)	(สี่แสนแปดหมื่นแปดพันบาทถ้วน)			

(ลงชื่อ)



ผู้ประมาณการ

(นายณรงค์ชัย พงศธร)

ประมาณราคาก่อสร้าง

ปริมาณงาน

ปรับปรุงถนนลูกรัง หนาที่ 8 สายนานาชาติ

ผิวทางกว้าง 6 เมตร หนาเฉลี่ย 0.20 เมตร ยาว 1,000 เมตร ปริมาณลูกรัง 1,200 ลบ.ม.

พร้อมป้ายโครงการ ฯ รายละเอียดตามแบบ อบต.น้ำพุนำกำหนด

สถานที่ก่อสร้าง

หนาที่ 8 ตำบลน้ำพุน อำเภอหล่มสัก จังหวัดเพชรบูรณ์

หน่วยงานออกแบบแปลนและรายการ

กองช่างองค์การบริหารส่วนตำบลน้ำพุน

ประมาณการโดย

นายณรงค์ชัย พงศธร

วันที่ 9 ตุลาคม 2563

ราคาน้ำมันดีเซล 22.00 - 22.99 บาท

รายการเลขที่


ลำดับที่	รายการ	ปริมาณวัสดุ		ราคาวัสดุ		แรงงาน		รวมเงิน	หมายเหตุ
		จำนวน	หน่วย	หน่วยละ	เป็นเงิน	หน่วยละ	เป็นเงิน		
1	ค่าลูกรัง	1,200.00	ลบ.ม.	299.07	358,884.00	-	-	358,884.00	
	รวมค่างานต้นทุน				358,884.00		-	358,884.00	

(ลงชื่อ).....ผู้ประมาณราคา

(นายณรงค์ชัย พงศธร)

ผู้อำนวยการกองช่าง

แบบมาตรฐาน ปรับปรุงยกระดับถนนดินพร้อมลูกรัง (สายขนานายหลวง)
 หมู่ที่ 8 ตำบลน้ำซุ่น อำเภอหล่มสัก จังหวัดเพชรบูรณ์
 ผิวถนนกว้าง 6 เมตร สูงเฉลี่ย 0.20 เมตร ระยะทางยาวรวม 1,000 เมตร ปริมาณลูกรัง 1,200 ลบ.ม.

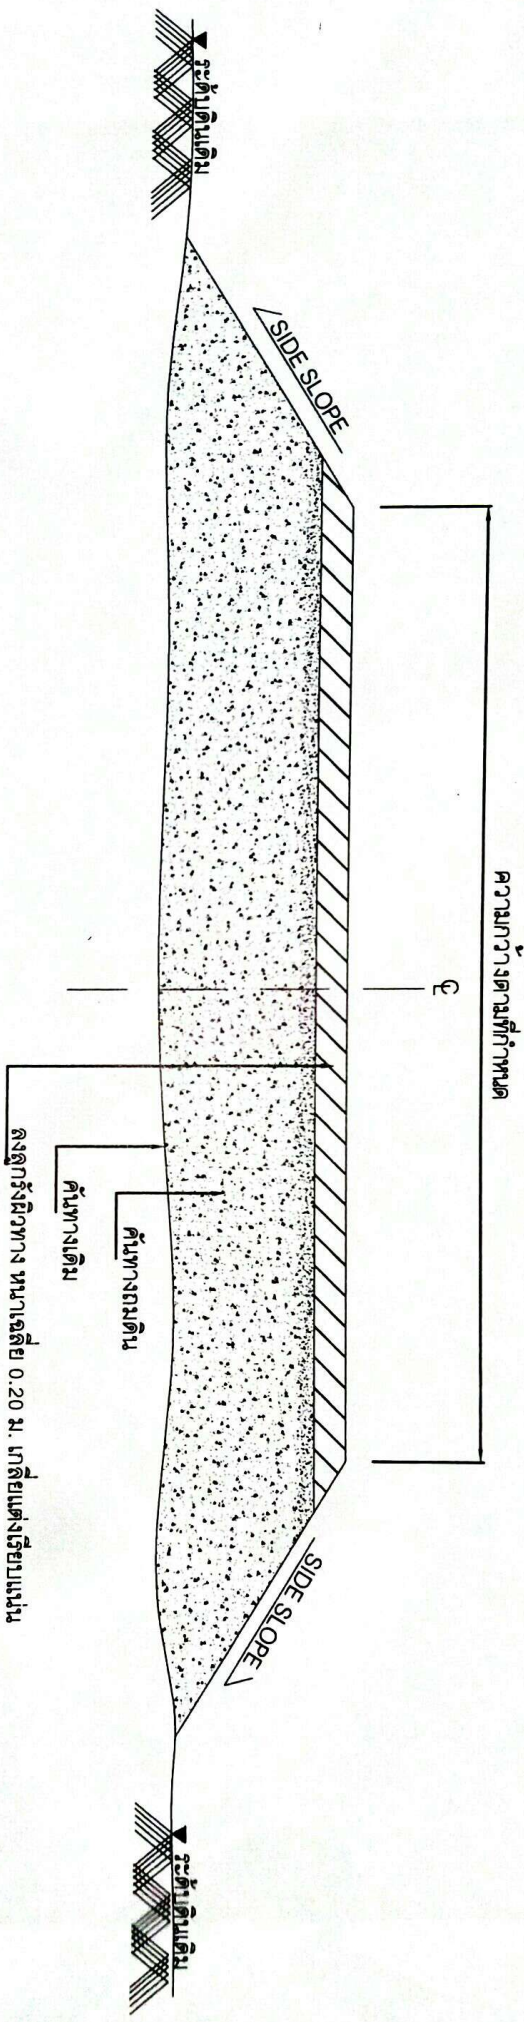

รูปตัดตามขวาง
 (มาตรฐาน NOT TO SCALE)

รายการเสริมผิวลูกรัง

1. เกือบปรับแต่งคันทางเดิมที่ชำรุด ให้อยู่ในสภาพที่เรียบเรียบร้อยแล้ว
2. ลงวัสดุลูกรังตามปริมาณงานที่กำหนด แล้วทำการเกลี่ยแต่งแน่น

หมายเหตุ

1. รายละเอียดตามรูปได้โครงสร้างทาง สามารถเปลี่ยนแปลงแก้ไข ในด้านราคาชนิดและด้านโครงสร้างได้ตามความเหมาะสมกับสภาพทางที่จะดำเนินการ ทั้งนี้ให้อยู่ในดุลยพินิจของผู้ควบคุมงาน
2. ภายในระหว่างหลักกิโลเมตร ตามที่กำหนดไว้ในแบบอาจจะกำหนด ให้ทำการคอนกรีตได้ตามความเหมาะสมและอาจจะให้เพิ่มบริเวณทางเชื่อมเข้าสถานที่ราชการ หรือ อาคารสาธารณะในระยะไม่เกิน เขตทางหลวง หรือทำเพิ่มบริเวณทางแยกเพื่อให้ปริมาณงานตามแบบกำหนด ทั้งนี้ให้อยู่ในดุลยพินิจ ของผู้ควบคุมงาน
3. บริเวณที่มีเครื่องหมายจราจร หลักกิโลเมตร และ GUARD RAIL ผู้ควบคุมงานจะกำหนดให้ถอนก่อน ติดตั้งใหม่ และทาสีให้อยู่ในสภาพเรียบร้อย

โครงการปรับปรุงถนนลูกรัง หมู่ที่ ๘ (สายน่านายหน้าวัง) ตำบลน้ำขุ่น อำเภอห้วยสัก จังหวัดเพชรบูรณ์

จุดเริ่มต้นก่อสร้างโครงการ ฯ
47Q 729307 UTM 1850829

จุดสิ้นสุดก่อสร้างโครงการ ฯ
47Q 730063 UTM 1850132

Google Earth

แบบสรุปแบบผลการประมาณราคาก่อสร้าง

ส่วนราชการ องค์การบริหารส่วนตำบลน้ำซุ่น

ประเภทจ้างเหมาปรับปรุงถนนลูกรัง หมู่ที่ ๘ สายนายนายหวัง

ปริมาณงาน ปริมาณงาน ผิวทางกว้าง ๖.๐๐ เมตร หนาเฉลี่ย ๐.๒๐ เมตร ยาว ๑,๐๐๐.๐๐ เมตร

ปริมาณลูกรัง ๑,๒๐๐.๐๐ ลูกบาศก์เมตร

พร้อมป้ายโครงการ ๑ ป้าย รายละเอียดตามแบบ อบต.น้ำซุ่น กำหนด

สถานที่ก่อสร้าง หมู่ที่ ๘ ตำบลน้ำซุ่น อำเภอหล่มสัก จังหวัดเพชรบูรณ์

ลำดับที่	รายการ	ค่าวัสดุและค่าแรง รวมเป็นเงิน(บาท)	Factor F	ค่าก่อสร้างทั้งหมด รวมเป็นเงิน (บาท)	หมายเหตุ
๑	งานอาคาร				
๒	งานทาง	๓๕๘,๘๘๔.๐๐	๑.๓๖๐๗	๔๘๘,๓๓๓.๔๖	
๓	งานชลประทาน				
๔	งานสะพานและท่อเหลี่ยม				
๕	ค่าใช้จ่ายอื่นตามข้อกำหนด				
	เงื่อนไขการใช้ตาราง Factor F				
	-เงินล่วงหน้าจ่าย ๐%				
	-เงินประกันผลงานหัก ๐%				
	-ดอกเบี้ยเงินกู้ ๗%				
	-ภาษีมูลค่าเพิ่ม (VAT) ๗%				
รวมค่าก่อสร้างเป็นเงินทั้งสิ้น				๔๘๘,๓๓๓.๔๖	
คิดเป็นเงินงบประมาณ				๔๘๘,๓๓๓.๔๖	
ตัวอักษร (สี่แสนแปดหมื่นแปดพันสามร้อยสามสิบสามบาทสี่สิบหกสตางค์)					

(ลงชื่อ)..... ประธานกรรมการ
(นายอนุชัย ไต๋ก)

(ลงชื่อ)..... กรรมการ
(นายอิทธิรัฐ อินดีคำ)

(ลงชื่อ)..... กรรมการ
(นายณรงค์ชัย พงศธร)

ประมาณราคาก่อสร้าง

จ้างเหมาปรับปรุงถนนลูกรัง หมู่ที่ ๘ สายนายนายหวัง

ปร.๔

ปริมาณงาน

ปริมาณงาน ผิวทางกว้าง ๖.๐๐ เมตร หนาเฉลี่ย ๐.๒๐ เมตร ยาว ๑,๐๐๐.๐๐ เมตร

ปริมาณลูกรัง ๑,๒๐๐.๐๐ ลูกบาศก์เมตร

พร้อมป้ายโครงการ ๑ ป้าย รายละเอียดตามแบบ อบต.น้ำขุ่น กำหนด

สถานที่ก่อสร้าง

หมู่ที่ ๘ ตำบลน้ำขุ่น อำเภอหล่มสัก จังหวัดเพชรบูรณ์

ฝ่ายประมาณการราคา

ประมาณราคาเมื่อวันที่

วันที่ ๕ สิงหาคม ๒๕๖๓

ลำดับที่	รายการ	จำนวน	หน่วย	ค่าวัสดุ		ค่าแรง		รวมค่าวัสดุ ค่าแรงงาน	หมายเหตุ
				ราคาต่อหน่วย	เป็นเงิน	ราคาต่อหน่วย	เป็นเงิน		
๑	ค่าลูกรัง	๑,๒๐๐.๐๐	ลบ.ม	๒๙๙.๐๗	๓๕๘,๘๘๔.๐๐	-	-	๓๕๘,๘๘๔.๐๐	
	รวมเป็นเงินค่างาน							๓๕๘,๘๘๔.๐๐	

(ลงชื่อ)..... ประธานกรรมการ

(นายอนุชัย ไต้กิติ)

(ลงชื่อ)..... กรรมการ

(นายอิทธิรัฐ อินดีคำ)

(ลงชื่อ)..... กรรมการ

(นายณรงค์ชัย พงศธร)