



ประกาศองค์การบริหารส่วนตำบลน้ำซุน
เรื่อง การกำหนดราคากลาง

.....
ด้วยองค์การบริหารส่วนตำบลน้ำซุน จะดำเนินการจ้างเหมา ปรับปรุงถนนลูกรัง หมู่ที่ ๓
สายโคกเจริญ โดยวิธีเฉพาะเจาะจง และได้ทำการกำหนดราคากลางเสร็จเรียบร้อยแล้ว
ตามรายละเอียดดังนี้

จ้างเหมาปรับปรุงถนนลูกรัง หมู่ที่ ๓ สายโคกเจริญ

ผิวทางกว้าง ๔.๐๐ เมตร หนาเฉลี่ย ๐.๒๐ เมตร ยาว ๙๕.๐๐ เมตร

ปริมาณลูกรัง ๗๖.๐๐ ลูกบาศก์เมตร

รายละเอียดตามแบบ อบต.น้ำซุน กำหนด

โดยมีราคากลาง

๓๐,๙๒๗.๗๙ บาท

(สามหมื่นเก้าร้อยยี่สิบเจ็ดบาทเจ็ดสิบบาทสตางค์)

จึงประกาศมาให้ทราบโดยทั่วกัน

ประกาศ ณ วันที่

๒๑ เดือน ตุลาคม ๒๕๖๓

(ลงชื่อ)

(นางภรภัทร เทื่อน้อย)

นายกองค์การบริหารส่วนตำบลน้ำซุน

ตารางแสดงวงเงินงบประมาณที่ได้รับจัดสรรและราคากลางในงานจ้างก่อสร้าง

๑. ชื่อโครงการ จ้างเหมาปรับปรุงถนนลูกรัง หมู่ที่ ๓ สายโคกเจริญ

หน่วยงานเจ้าของโครงการ องค์การบริหารส่วนตำบลน้ำขุ่น

๒. วงเงินงบประมาณที่ได้รับจัดสรร ๓๐,๐๐๐.๐๐ บาท

๓. ลักษณะงานโดยสังเขป ผิวทางกว้าง ๔.๐๐ เมตร หนาเฉลี่ย ๐.๒๐ เมตร ยาว ๙๕.๐๐ เมตร
ปริมาณลูกรัง ๗๖.๐๐ ลูกบาศก์เมตร

รายละเอียดตามแบบ อบต.น้ำขุ่น กำหนด

๔. ราคากลางคำนวณ ณ วันที่ ๒๑ เดือน ตุลาคม ๒๕๖๓ เป็นเงิน ๓๐,๙๒๗.๗๙ บาท

๕. บัญชีประมาณการราคากลาง

๕.๑ แบบ ปร.๔

๕.๒ แบบ ปร.๕

๖. รายชื่อคณะกรรมการกำหนดราคากลาง

๖.๑ นายอนุชัย ไต้กั

๖.๒ นายอิทธิรัฐ อินดีคำ

๖.๓ นายณรงค์ชัย พงศธร

แบบสรุปแบบผลการประมาณราคาก่อสร้าง

ส่วนราชการ องค์การบริหารส่วนตำบลน้ำซุ่น
 ประเภทจ้างเหมาปรับปรุงถนนลูกรัง หมู่ที่ ๓ สายโคกเจริญ
 ปริมาณงาน ผิวทางกว้าง ๔.๐๐ เมตร หนาเฉลี่ย ๐.๒๐ เมตร ยาว ๙๕.๐๐ เมตร
 ปริมาณลูกรัง ๓๖.๐๐ ลูกบาศก์เมตร
 รายละเอียดตามแบบ อบต.น้ำซุ่น กำหนด

สถานที่ก่อสร้าง หมู่ที่ ๓ ตำบลน้ำซุ่น อำเภอหล่มสัก จังหวัดเพชรบูรณ์

ลำดับที่	รายการ	ค่าวัสดุและค่าแรง รวมเป็นเงิน(บาท)	Factor F	ค่าก่อสร้างทั้งหมด รวมเป็นเงิน (บาท)	หมายเหตุ
๑	งานอาคาร				
๒	งานทาง	๒๒,๗๒๙.๓๒	๑.๓๖๐๗	๓๐,๙๒๗.๗๙	
๓	งานชลประทาน				
๔	งานสะพานและท่อเหลี่ยม				
๕	ค่าใช้จ่ายอื่นตามข้อกำหนด				
	เงื่อนไขการใช้ตาราง Factor F				
	-เงินล่วงหน้าจ่าย ๐%				
	-เงินประกันผลงานหัก ๐%				
	-ดอกเบี้ยเงินกู้ ๗%				
	-ภาษีมูลค่าเพิ่ม (VAT) ๗%				
รวมค่าก่อสร้างเป็นเงินทั้งสิ้น				๓๐,๙๒๗.๗๙	
คิดเป็นเงินงบประมาณ				๓๐,๙๒๗.๗๙	
ตัวอักษร (สามหมื่นเก้าร้อยยี่สิบเจ็ดบาทเจ็ดสิบเก้าสตางค์)					

(ลงชื่อ)..... ประธานกรรมการ

(นายอนุชัย ไต๋ก)

(ลงชื่อ)..... กรรมการ

(นายอิทธิรัฐ อินดีคำ)

(ลงชื่อ)..... กรรมการ

(นายณรงค์ชัย พงศธร)

ช่วงระยะเวลาประมาณ ๓ ชั่วโมง

ผิวทางกว้าง ๔.๐๐ เมตร เมาเฉลี่ย ๐.๒๐ เมตร ยาว ๙๕.๐๐ เมตร

ਪ੍ਰ.ਤ.

ผิวทางกว้าง ๔.๐๐ เมตร เมาเฉลี่ย ๐.๒๐ เมตร ยาว ๙๕.๐๐ เมตร

ปฐมาณัฐการรัง เลข.๐๐ อภิบาลกัมเมตร

รายละเอียดตามแบบ อบต.น้ำชุม กาฬมด

หมู่ที่ ๓ ตำบลน้ำชัน อำเภอหล่มสัก จังหวัดเพชรบูรณ์

สถานที่ก่อสร้าง

ฝ่ายประสานการตรวจ

ประธานาธิบดี

ធនាគារ ២១ កញ្ញា ២០២១

ลำดับที่	รายการ	จำนวน	หน่วย	ค่าวัสดุ		ค่าแรง		รวมค่าวัสดุ ค่าแรงงาน	หมายเหตุ
				ราคาต่อหน่วย	เป็นเงิน	ราคาต่อหน่วย	เป็นเงิน		
๑	ค่าสุกร	๗๖.๐๐	กบ.ม	๒๔๔.๐๗	๒๒,๗๒๔.๓๒	-	-	๒๒,๗๒๔.๓๒	
รวมเป็นเงินค่างาน								๒๒,๗๒๔.๓๒	

..... ประธานกรรมการ (ลงชื่อ).....

(บุญ ภูมัญญ์ ไชยกุล)

(ลงชื่อ)..... การธนาคาร

(๑๖).....กรรมการ

(นายอริส อ้นคำ)

(นายณรงค์ชัย พงศขรรค์ไชย)

สรุปผลการประมาณราคาก่อสร้าง

ส่วนราชการ	องค์การบริหารส่วนตำบลน้ำซุน
ประเภท	ปรับปรุงถนนลูกรัง หมู่ที่ 3 สายโคกเจริญ
ปริมาณงาน	ผิวทางกว้าง 4 เมตร หนาเฉลี่ย 0.20 เมตร ยาว 95 เมตร ปริมาณลูกรัง 76 ลบ.ม.
สถานที่ก่อสร้าง	รายละเอียดตามแบบ อบต.น้ำซุนกำหนด
หน่วยงานออกแบบแปลนและรายการ	หมู่ที่ 3 ตำบลน้ำซุน อำเภอหล่มสัก จังหวัดเพชรบูรณ์
ประมาณการตามแบบ	กองช่างองค์การบริหารส่วนตำบลน้ำซุน แบบเลขที่
ประมาณการตามแบบ	ปร.4 จำนวน 1 แผ่น
ประมาณราคาเมื่อ	วันที่ 15 ตุลาคม 2563

ลำดับที่	รายการ	รวมค่างานต้นทุน	Factor F	รวมค่าก่อสร้าง	หมายเหตุ
1	ประเภทงานทาง เงื่อนไข Factor F -เงินล่วงหน้าจ่าย 0 % -เงินประกันผลงานหัก 0 % -ดอกเบี้ยเงินกู้ 6 % -ค่าภาษีมูลค่าเพิ่ม(VAT) 7 %	22,729.32	1.3607	30,927.79	
			สรุป รวมค่าก่อสร้าง	30,927.79	
			คิดเพียง	30,000.00	
ระยะเวลาก่อสร้าง	วัน (ตัวอักษร)			(สามหมื่นบาทถ้วน)	

(ลงชื่อ)

(นายณรงค์ชัย พงศธร)

ผู้ประมาณการ

ประมาณราคาก่อสร้าง

ปริมาณงาน

ปรับปรุงถนนลูกรัง หมู่ที่ 3 สายโคกเจริญ

ผิวทางกว้าง 4 เมตร หนาเฉลี่ย 0.20 เมตร ยาว 95 เมตร ปริมาณลูกรัง 76 ลบ.ม.

รายละเอียดตามแบบ อบต.น้ำซุ่นกำหนด

หมู่ที่ 3 ตำบลน้ำซุ่น อำเภอหล่มสัก จังหวัดเพชรบูรณ์

หน่วยงานออกแบบและรายการ

กองช่างองค์การบริหารส่วนตำบลน้ำซุ่น

ประมาณการโดย

นายณรงค์ชัย พงศธร

วันที่ 15 ตุลาคม 2563

ราคามัมนัดเสีย 22.00 - 22.99 บาท

รายการเลขที่

ลำดับที่	รายการ	ปริมาณวัสดุ		ราคาวัสดุ		แรงงาน		รวมเงิน	หมายเหตุ
		จำนวน	หน่วย	หน่วยละ	เป็นเงิน	หน่วยละ	เป็นเงิน		
1	ค่าลูกรัง	76.00	ลบ.ม.	299.07	22,729.32	-	-	22,729.32	
	รวมค่างานต้นทุน				22,729.32		-	22,729.32	

(ลงชื่อ).....ผู้ประมาณราคา

(นายณรงค์ชัย พงศธร)

ผู้อำนวยการกองช่าง

โครงการปรับปรุงถนนลูกรัง หมู่ที่ ๓
(สายโคกเจริญ) ตำบลน้ำชุม อำเภอหล่มสัก จังหวัดเพชรบูรณ์

จุดเริ่มต้นก่อสร้างโครงการ ฯ
47Q 731980 UTM 1853461

จุดสิ้นสุดก่อสร้างโครงการ ฯ
47Q 732030 UTM 1853506

Image courtesy of Microsoft


Google Earth

วันที่เก็บภาพ: 12/24/2018 17 Q 731958.01 ม. ตะวันออก 1853511.92 ม. ความสูง 169 ม. ความละเอียดภาพ 611 ม.

แบบมาตรฐาน งานปรับปรุงถนนลูกรัง (สายโคกเจริญ)

หมู่ที่ 3 ตำบลน้ำขุ่น อำเภอหล่มสัก จังหวัดเพชรบูรณ์

ผิวทางกว้าง 4 เมตร หนาเฉลี่ย 0.20 เมตร ระยะทางยาวรวม 95 เมตร ปริมาณลูกรังไม่น้อยกว่า 76 ลบ.ม.

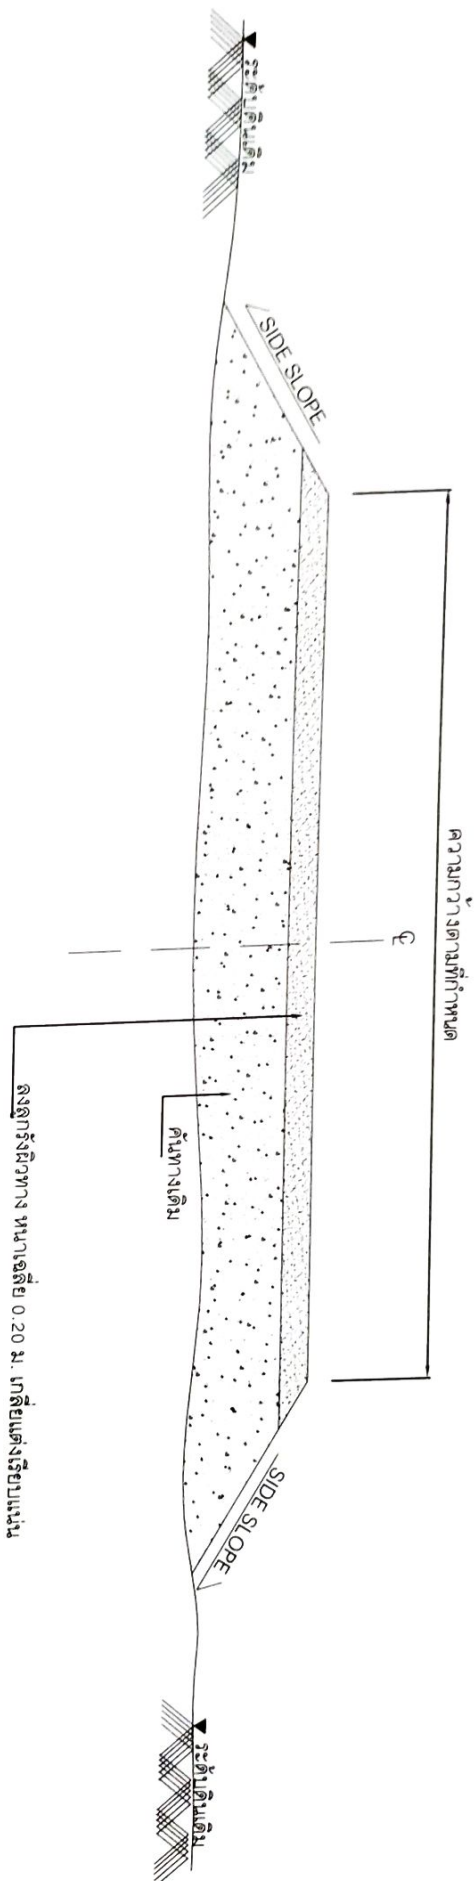

รูปตัดตามขวาง

(มาตราส่วน NOT TO SCALE)

รายการเสริมผิวลูกรัง

1. แก้ไขปรับแต่งชั้นทางเดิมที่ชำรุดให้อยู่ในสภาพที่เรียบเรียบร้อยแล้ว
2. ลงวัสดุลูกรังตามปริมาณงานที่กำหนด แล้วทำการเกลี่ยแต่งแน่น

หมายเหตุ

1. รายละเอียดตามรูปตัดตั้งสร้างทาง สามารถเปลี่ยนแปลงแก้ไข ในด้านขนาดชนิดและด้านโครงสร้างได้ตามความเหมาะสม กับสภาพทางที่จะดำเนินการ ทั้งนี้ให้อยู่ในดุลยพินิจของผู้ควบคุมงาน
2. ภายในระยะห่างหลักกิโลเมตร ตามที่กำหนดไว้ในแบบอาจจะกำหนด ให้ทำการตอมได้ได้ตามความเหมาะสมและอาจจะให้เพิ่มบริเวณทางเชื่อมเข้าสถานที่ราชการ หรือ อาคารสาธารณะในระยะไม่เกิน เขตทางหลวง หรือทำเพิ่มบริเวณทางแยกเพื่อให้ได้ปริมาณงานตามแบบกำหนด ทั้งนี้ให้อยู่ในดุลยพินิจ ของผู้ควบคุมงาน
3. บริเวณที่มีเครื่องหมายจราจร หลักกิโลเมตร และ GUARD RAIL ผู้ควบคุมงานจะกำหนดให้ถอนก่อน ติดตั้งใหม่ และทาสีให้อยู่ในสภาพเรียบร้อย