



ประกาศองค์การบริหารส่วนตำบลน้ำซุ่น

เรื่อง การกำหนดราคากลาง

ด้วยองค์การบริหารส่วนตำบลน้ำซุ่น จะดำเนินการจ้างเหมาปรับปรุงถนนลูกรัง หมู่ที่ ๑๐ สายบ้านตาตัม โดยวิธีเฉพาะเจาะจง และได้ทำการกำหนดราคากลางเสร็จเรียบร้อยแล้ว ตามรายละเอียดดังนี้

จ้างเหมาปรับปรุงถนนลูกรัง หมู่ที่ ๑๐ สายบ้านตาตัม

ผิวทางกว้าง ๘.๐๐ เมตร หนาเฉลี่ย ๐.๒๐ เมตร ยาว ๕๐๐.๐๐ เมตร ประมาณลูกรัง ๘๐๐.๐๐ ลูกบาศก์เมตร

ป้ายโครงการจำนวน ๑ ป้าย รายละเอียดตามแบบ อบต.น้ำซุ่น กำหนด

โดยมีราคากลาง


๓๒๕,๕๕๕.๖๔ บาท

(สามแสนสองหมื่นห้าพันห้าร้อยห้าสิบบาทหกสิบสี่สตางค์)

จึงประกาศมาให้ทราบโดยทั่วกัน

ประกาศ ณ วันที่ ๓ เดือน สิงหาคม ๒๕๖๕

(ลงชื่อ)

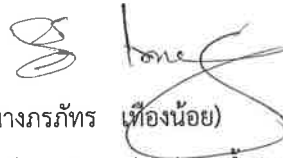

(นางกรภัทร เทื่อน้อย)

นายกองค์การบริหารส่วนตำบลน้ำซุ่น

ตารางแสดงวงเงินงบประมาณที่ได้รับจัดสรรและราคากลางในงานจ้างก่อสร้าง

๑. ชื่อโครงการ ปรับปรุงถนนลูกรัง หมู่ที่ ๑๐ สายบ้านตาตัม
๒. หน่วยงานเจ้าของโครงการ กองช่าง องค์การบริหารส่วนตำบลน้ำขุ่น
๓. วงเงินงบประมาณที่ได้รับจัดสรร ๓๒๕,๐๐๐.๐๐ บาท (สามแสนสองหมื่นห้าพันบาทถ้วน)
๔. ลักษณะงาน (โดยสังเขป) ผิวทางกว้าง ๘.๐๐ เมตร หนาเฉลี่ย ๐.๒๐ เมตร ยาว ๕๐๐.๐๐ เมตร ปริมาณลูกรัง ๘๐๐.๐๐ ลูกบาศก์เมตร พร้อมป้ายโครงการ ๑ ป้าย (ตามแบบรูปรายการละเอียดที่กำหนดให้)
๕. ราคากลางคำนวณ ณ วันที่ ๒ สิงหาคม ๒๕๖๕ เป็นเงิน ๓๒๕,๕๕๕.๖๔ บาท
๖. บัญชีประมาณการราคากลาง
 - ๖.๑ ปร.๔
 - ๖.๒ ปร.๕
 - ๖.๓ ตาราง Factor F งานทาง
 - ๖.๔ ราคาสินค้าเฉลี่ยวัสดุก่อสร้าง เดือน มิถุนายน ๒๕๖๕ สำนักดัชนีเศรษฐกิจการค้าจังหวัดเพชรบูรณ์
๗. รายชื่อคณะกรรมการกำหนดราคากลาง
 - ๗.๑ นายอนุชัย ไต่กิ ประธานกรรมการ
 - ๗.๒ นางสาวอารยา พิริยะกิริติกุล กรรมการ
 - ๗.๓ นายณรงค์ชัย พงศธร กรรมการและเลขานุการ

แบบสรุปแบบผลการประมาณราคาค่าก่อสร้าง

ส่วนราชการ องค์การบริหารส่วนตำบลน้ำซุ่น

ประเภท จ้างเหมาปรับปรุงถนนลูกรัง หมู่ที่ ๑๐ สายบ้านตาต้อม

ปริมาณงาน ผิวทางกว้าง ๘.๐๐ เมตร หนาเฉลี่ย ๐.๒๐ เมตร ยาว ๕๐๐.๐๐ เมตร ประมาณลูกรัง ๘๐๐.๐๐ ลูกบาศก์เมตร

ป้ายโครงการจำนวน ๑ ป้าย รายละเอียดตามแบบ อบต.น้ำซุ่น กำหนด

สถานที่ก่อสร้าง หมู่ที่ ๑๐ ตำบลน้ำซุ่น อำเภอหล่มสัก จังหวัดเพชรบูรณ์

ลำดับที่	รายการ	ค่าวัสดุและค่าแรง รวมเป็นเงิน(บาท)	Factor F	ค่าก่อสร้างทั้งหมด รวมเป็นเงิน (บาท)	หมายเหตุ
๑	งานอาคาร				
๒	งานทาง	๒๓๙,๒๕๖.๐๐	๑.๓๖๐๗	๓๒๕,๕๕๕.๖๔	
๓	งานชลประทาน				
๔	งานสะพานและท่อเหลี่ยม				
๕	ค่าใช้จ่ายอื่นตามข้อกำหนด				
	เงื่อนไขการใช้ตาราง Factor F				
	-เงินล่วงหน้าจ่าย ๐%				
	-เงินประกันผลงานหัก ๐%				
	-ดอกเบี้ยเงินกู้ ๗%				
	-ภาษีมูลค่าเพิ่ม (VAT) ๗%				
รวมค่าก่อสร้างเป็นเงินทั้งสิ้น				๓๒๕,๕๕๕.๖๔	
คิดเป็นเงินงบประมาณ				๓๒๕,๕๕๕.๖๔	
ตัวอักษร (สามแสนสองหมื่นห้าพันห้าร้อยห้าสิบบาทหกสิบสี่สตางค์)					

(ลงชื่อ)..... ประธานกรรมการ

(นายอนุชัย ไต่กิ)

(ลงชื่อ)..... กรรมการ

(นางสาวอารยา พิริยะกิตติกุล)

(ลงชื่อ)..... กรรมการ

(นายณรงค์ชัย พงศธร)

ประมาณราคาค่าก่อสร้าง
ปริมาณงาน

จ้างเหมาปรับปรุงถนนลูกรัง หมู่ที่ ๑๐ สายบ้านตาตุ่ม
ผิวทางกว้าง ๘.๐๐ เมตร หนาเฉลี่ย ๐.๒๐ เมตร ยาว ๕๐๐.๐๐ เมตร ประมาณลูกรัง ๘๐๐.๐๐ ลูกบาศก์เมตร

ป้ายโครงการจำนวน ๑ ป้าย รายละเอียดตามแบบ อบต.น้ำซุ่น กำหนด

หมู่ที่ ๑๐ ตำบลน้ำซุ่น อำเภอหล่มสัก จังหวัดเพชรบูรณ์

สถานที่ก่อสร้าง
ฝ่ายประมาณการราคา
ประมาณราคามือวันที่

ลำดับที่	รายการ	จำนวน	หน่วย	ค่าวัสดุ		ค่าแรง		รวมค่าวัสดุ ค่าแรงงาน	หมายเหตุ
				ราคาต่อหน่วย	เป็นเงิน	ราคาต่อหน่วย	เป็นเงิน		
๑	ค่าลูกรัง	๘๐๐.๐๐	ส.ม	๒๙๙.๐๗	๒๓๙,๒๕๖.๐๐	-	-	๒๓๙,๒๕๖.๐๐	
	รวมเป็นเงินค่างาน							๒๓๙,๒๕๖.๐๐	

(ลงชื่อ)..... ประธานกรรมการ
(นายอนุชัย ไศ์กี)

(ลงชื่อ)..... กรรมการ (ลงชื่อ)..... กรรมการ
(นางสาวอารยา พิริยะกิริติกุล) (นายณรงค์ชัย พงศธร)

สรุปผลการประมาณราคาก่อสร้าง

ส่วนราชการ	องค์การบริหารส่วนตำบลน้ำซุน
ประเภท	ปรับปรุงถนนลูกรัง หมู่ที่ 10 สายบ้านตาต้อม
ปริมาณงาน	ผิวทางกว้าง 8 เมตร หนาเฉลี่ย 0.20 เมตร ยาว 500 เมตร ปริมาณลูกรัง 800 ลบ.ม. พร้อมป้ายโครงการ ฯ รายละเอียดตามแบบ อบต.น้ำซุนกำหนด
สถานที่ก่อสร้าง	หมู่ที่ 10 ตำบลน้ำซุน อำเภอหล่มสัก จังหวัดเพชรบูรณ์
หน่วยงานออกแบบแปลนและรายการ	กองช่างองค์การบริหารส่วนตำบลน้ำซุน แบบเลขที่
ประมาณการตามแบบ	ปร.4. จำนวน 1 แผ่น
ประมาณราคาเมื่อ	วันที่ 25 กรกฎาคม 2565

ลำดับที่	รายการ	รวมค่างานต้นทุน	Factor F	รวมค่าก่อสร้าง	หมายเหตุ
1	ประเภทงานทาง เงื่อนไข Factor F -เงินล่วงหน้าจ่าย 0 % -เงินประกันผลงานหัก 0 % -ดอกเบี้ยเงินกู้ 5 % -ค่าภาษีมูลค่าเพิ่ม(VAT) 7 %	239,256.00	1.3607	325,555.64	
			สรุป รวมค่าก่อสร้าง	325,555.64	
			คิดเพียง	325,000.00	
ระยะเวลาก่อสร้าง		วัน (ตัวอักษร)	(สามแสนสองหมื่นห้าพันบาทถ้วน)		

(ลงชื่อ)

(นายณรงค์ชัย พงศธร)

ผู้ประมาณการ

ประมาณราคาก่อสร้าง

ปริมาณงาน

ปรับปรุงถนนลูกรัง หนาที่ 10 สายบ้านตาตุม
 ผิวทางกว้าง 8 เมตร หนาเฉลี่ย 0.20 เมตร ยาว 500 เมตร ปริมาณลูกรัง 800 ลบ.ม.
 พร้อมป้ายโครงการ ฯ รายละเอียดตามแบบ อบต.น้ำซุ่นกำหนด
 หนาที่ 10 ตำบลน้ำซุ่น อำเภอหล่มสัก จังหวัดเพชรบูรณ์

สถานที่ก่อสร้าง

หน่วยงานออกแบบแปลนและรายการ

กองช่างองค์การบริหารส่วนตำบลน้ำซุ่น

ประมาณการโดย

นายณรงค์ชัย พงศธร

วันที่ 25 กรกฎาคม 2565

ราคาน้ำมันดีเซล 35.00 - 35.99 บาท

รายการเลขที่

ลำดับที่	รายการ	ปริมาณวัสดุ		ราคาวัสดุ		แรงงาน		รวมเงิน	หมายเหตุ
		จำนวน	หน่วย	หน่วยละ	เป็นเงิน	หน่วยละ	เป็นเงิน		
1	ค่าลูกรัง	800.00	ลบ.ม.	299.07	239,256.00	-	-	239,256.00	
	รวมต่างงานต้นทุน				239,256.00		-	239,256.00	

(ลงชื่อ).....ผู้ประมาณราคา

(นายณรงค์ชัย พงศธร)

ผู้อำนวยการกองช่าง

โครงการปรับปรุงถนนลูกรัง หมู่ที่ ๑๐
(สายบ้านตาตุ้ม) ตำบลน้ำชุม อำเภอหล่มสัก จังหวัดเพชรบูรณ์

จุดสิ้นสุดก่อสร้างโครงการ ฯ
47Q 729205 UTM 1852947

จุดเริ่มต้นก่อสร้างโครงการ ฯ
47Q 729475 UTM 1852833



โรงเรียนวัดหนองน้ำชุม


โรงเรียนวัดหนองน้ำชุม

Imagery © 2013 Microsoft Corporation

Google Earth

แบบมาตรฐาน งานปรับปรุงถนนลูกรัง (สายบ้านตาตุ่ม)
หมู่ที่ 10 ตำบลน้ำซุ่น อำเภอหล่มสัก จังหวัดเพชรบูรณ์

ผิวทางกว้าง 8 เมตร หนาเฉลี่ย 0.20 เมตร ระยะทางยาวรวม 500 เมตร ปริมาณลูกรังไม่น้อยกว่า 800 ลบ.ม.

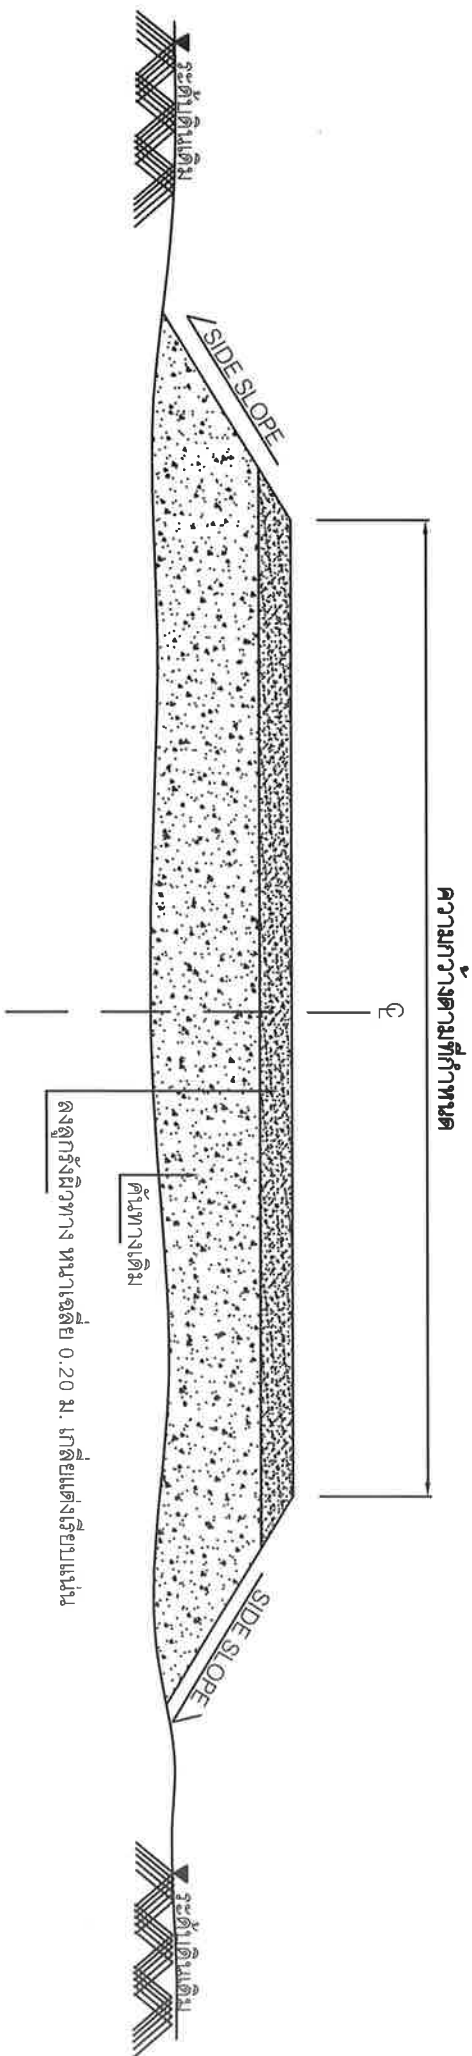

รูปตัดตามขวาง

(มาตราส่วน NOT TO SCALE)

รายการเสริมวัสดุการ

1. เกือบรับและคันทางเดิมที่ชำรุด ให้อยู่ในสภาพที่เรียบร้อยแล้ว
2. คงวัสดุลูกรังตามปริมาณงานที่กำหนด แล้วทำการเกลี่ยแต่งแน่น

หมายเหตุ

1. รายละเอียดตามรูปตัดโครงสร้างทาง สามารถเปลี่ยนแปลงแก้ไข ในด้านขนาดชนิดและด้านโครงสร้างได้ตามความเหมาะสม กับสภาพทางที่จะดำเนินการ ทั้งนี้ให้อยู่ในดุลยพินิจของผู้ควบคุมงาน
2. ภายในระยะทางหลักกิโลเมตร ตามที่กำหนดไว้ ในแบบจะกำหนดไว้ให้ทำการขุดดินได้ตามความเหมาะสมและอาจจะต้องเพิ่มบริเวณทางเชื่อมเข้าสถานที่โครงการ หรือ อาคารสาธารณะในระยะไม่เกิน เขตทางหลวง หรือทำเพิ่มบริเวณทางแยกเพื่อให้ปริมาณงานตามแบบกำหนด ทั้งนี้ให้อยู่ในดุลยพินิจของผู้ควบคุมงาน
3. บริเวณที่มีเครื่องหมายจราจร หลักกิโลเมตร และ GUARD RAIL ผู้ควบคุมงานจะกำหนดให้ก่อน ติดตั้งใหม่ และหาใส่ให้อยู่ในสภาพเรียบร้อย