



ประกาศองค์การบริหารส่วนตำบลน้ำซุน
เรื่อง การกำหนดราคากลาง

ด้วยองค์การบริหารส่วนตำบลน้ำซุน จะดำเนินการจ้างเหมาปรับปรุงยกระดับถนนดินพร้อมลงลูกรัง หมู่ที่ ๑๓
จุดไร่ไฉนคำพู่ โดยวิธีเฉพาะเจาะจง และได้ทำการกำหนดราคากลางเสร็จเรียบร้อยแล้ว ตามรายละเอียดดังนี้

จ้างเหมาปรับปรุงยกระดับถนนดินพร้อมลงลูกรัง หมู่ที่ ๑๓ จุดไร่ไฉนคำพู่

ผิวทางกว้าง ๑๐.๐๐ เมตร สูงเฉลี่ย ๓.๐๐ เมตร ยาว ๘๕.๐๐ เมตร

ปริมาณดินถม ๒,๓๘๐.๐๐ ลูกบาศก์เมตร ปริมาณลูกรัง ๑๗๐.๐๐ ลูกบาศก์เมตร

ป้ายโครงการจำนวน ๑ ป้าย รายละเอียดตามแบบ อบต.น้ำซุน กำหนด

โดยมีราคากลาง

๓๙๓,๐๒๗.๑๗ บาท

(สามแสนเก้าหมื่นสามพันยี่สิบเจ็ดบาทสิบเจ็ดสตางค์)

จึงประกาศมาให้ทราบโดยทั่วกัน

ประกาศ ณ วันที่

๒๖ เดือน พฤษภาคม ๒๕๖๕

(ลงชื่อ)

(นางภรภัทร เทื่องน้อย)

นายกองค์การบริหารส่วนตำบลน้ำซุน

แบบ บก.01

ตารางแสดงวงเงินงบประมาณที่ได้รับจัดสรรและราคากลางในงานจ้างก่อสร้าง

๑. ชื่อโครงการ ปรับปรุงยกระดับถนนดินพร้อมลงลูกรัง หมู่ที่ ๑๓ จุดไธเนย์คำพู
๒. หน่วยงานเจ้าของโครงการ กองช่าง องค์การบริหารส่วนตำบลน้ำซุน
๓. วงเงินงบประมาณที่ได้รับจัดสรร ๓๙๓,๐๐๐.๐๐ บาท (สามแสนเก้าหมื่นสามพันบาทถ้วน)
๔. ลักษณะงาน (โดยสังเขป) ผิวทางกว้าง ๑๐.๐๐ เมตร สูงเฉลี่ย ๓.๐๐ เมตร ยาว ๘๕.๐๐ เมตร ปริมาณดินถม ๒,๓๘๐.๐๐ ลูกบาศก์เมตร ปริมาณลูกรัง ๑๗๐.๐๐ ลูกบาศก์ พร้อมป้ายโครงการ ๑ ป้าย (ตามแบบรูปรายการละเอียดที่กำหนดให้)
๕. ราคากลางคำนวณ ณ วันที่ ๒๖ พฤษภาคม ๒๕๖๕ เป็นเงิน ๓๙๓,๐๒๗.๑๗ บาท
๖. บัญชีประมาณการราคากลาง
 - ๖.๑ ปร.๔
 - ๖.๒ ปร.๕
 - ๖.๓ ตาราง Factor F งานทาง
 - ๖.๔ ราคาสินค้าเฉลี่ยวัสดุก่อสร้าง เดือน เมษายน ๒๕๖๕ สำนักดัชนีเศรษฐกิจการค้าจังหวัดเพชรบูรณ์
๗. รายชื่อคณะกรรมการกำหนดราคากลาง
 - ๗.๑ นายอนุชัย ไต้กิกิ ประธานกรรมการ
 - ๗.๒ นายอิทธิรัฐ อินดีคำ กรรมการ
 - ๗.๓ นายณรงค์ชัย พงศธร กรรมการและเลขานุการ

แบบสรุปแบบผลการประมาณราคาก่อสร้าง

ส่วนราชการ องค์การบริหารส่วนตำบลน้ำซุน
 ประเภทจ้างเหมาปรับปรุงยกระดับถนนดินพร้อมลงลูกรัง หมู่ที่ ๑๓ จุดไร่นายคำพู
 ปริมาณงาน ผิวทางกว้าง ๑๐.๐๐ เมตร สูงเฉลี่ย ๓.๐๐ เมตร ยาว ๘๕.๐๐ เมตร
 ปริมาณดินถม ๒,๓๘๐.๐๐ ลูกบาศก์เมตร ปริมาณลูกรัง ๑๗๐.๐๐ ลูกบาศก์เมตร
 บัญชีโครงการจำนวน ๑ บัญชี รายละเอียดตามแบบ อบต.น้ำซุน กำหนด

สถานที่ก่อสร้าง หมู่ที่ ๑๓ ตำบลน้ำซุน อำเภอหล่มสัก จังหวัดเพชรบูรณ์

ลำดับที่	รายการ	ค่าวัสดุและค่าแรง รวมเป็นเงิน(บาท)	Factor F	ค่าก่อสร้างทั้งหมด รวมเป็นเงิน (บาท)	หมายเหตุ
๑	งานอาคาร				
๒	งานทาง	๒๘๘,๘๔๑.๙๐	๑.๓๖๐๗	๓๙๓,๐๒๗.๑๗	
๓	งานชลประทาน				
๔	งานสะพานและท่อเหลี่ยม				
๕	ค่าใช้จ่ายอื่นตามข้อกำหนด				
	เงื่อนไขการใช้ตาราง Factor F				
	-เงินล่วงหน้าจ่าย ๐%				
	-เงินประกันผลงานหัก ๐%				
	-ดอกเบี้ยเงินกู้ ๗%				
	-ภาษีมูลค่าเพิ่ม (VAT) ๗%				
รวมค่าก่อสร้างเป็นเงินทั้งสิ้น				๓๙๓,๐๒๗.๑๗	
คิดเป็นเงินงบประมาณ				๓๙๓,๐๒๗.๑๗	
ตัวอักษร (สามแสนเก้าหมื่นสามพันยี่สิบเจ็ดบาทสิบเจ็ดสตางค์)					

(ลงชื่อ)..... ประธานกรรมการ

(นายอนุชัย ไต้ก)

(ลงชื่อ)..... กรรมการ

(นายอิทธิรัฐ อินดีคำ)

(ลงชื่อ)..... กรรมการ

(นายณรงค์ชัย พงศธร)

สรุปผลการประมาณราคาก่อสร้าง

ส่วนราชการ	องค์การบริหารส่วนตำบลน้ำชุม	
ประเภท	ปรับปรุงยกระดับถนนดินพร้อมลงลูกรัง หมู่ที่ 13 จุดไร่นายคำพู	
ปริมาณงาน	ผิวทางกว้าง 10.00 เมตร สูงเฉลี่ย 3.00 เมตร ยาว 85.00 เมตร ปริมาณดินถม 2,380 ลบ.ม. ปริมาณลูกรัง 170 ลบ.ม. พร้อมป้ายโครงการ ฯ รายละเอียดตามแบบ อบต.น้ำชุมกำหนด	
สถานที่ก่อสร้าง	หมู่ที่ 13 ตำบลน้ำชุม	อำเภอหล่มสัก จังหวัดเพชรบูรณ์
หน่วยงานออกแบบแปลนและรายการ	กองช่างองค์การบริหารส่วนตำบลน้ำชุม	แบบเลขที่
ประมาณการตามแบบ	ปร.4 จำนวน 1 แผ่น	
ประมาณราคาเมื่อ	วันที่ 23 พฤษภาคม 2565	

ลำดับที่	รายการ	รวมค่างานต้นทุน	Factor F	รวมค่าก่อสร้าง	หมายเหตุ
1	ประเภทงานทาง เงื่อนไข Factor F -เงินล่วงหน้าจ่าย 0 % -เงินประกันผลงานหัก 0 % -ดอกเบี้ยเงินกู้ 5 % -ค่าภาษีมูลค่าเพิ่ม(VAT) 7 %	288,841.90	1.3607	393,027.17	
			สรุป รวมค่าก่อสร้าง	393,027.17	
			คิดเพียง	393,000.00	
ระยะเวลาก่อสร้าง 45		วัน (ตัวอักษร)	(สามแสนเก้าหมื่นสามพันบาทถ้วน)		

(ลงชื่อ)

(นายณรงค์ชัย พงศธร)

ผู้ประมาณการ

ประมาณราคาก่อสร้าง
ปริมาณงาน

ปรับปรุงกระเบื้องดินพร้อมลูกกรัง หมู่ที่ 13 จุดไร่แยกคำพู
ผิวทางกว้าง 10.00 เมตร สูงเฉลี่ย 3.00 เมตร ยาว 85.00 เมตร ปริมาณดินถม 2,380 ลบ.ม.
ปริมาณลูกกรัง 170 ลบ.ม. พร้อมป้ายโครงการ ฯ รายละเอียดตามแบบ อบต.น้ำซุ่นกำหนด

สถานที่ก่อสร้าง

หมู่ที่ 13 ตำบลน้ำซุ่น

แบบเลขที่

รายการเลขที่

หน่วยงานออกแบบแปลนและรายการ

กองช่างองค์การบริหารส่วนตำบลน้ำซุ่น

ประมาณการโดย

นายณรงค์ชัย พงศธร

วันที่ 23 พฤษภาคม 2565

ราคาน้ำมันดีเซล 32.00 - 32.99 บาท

ลำดับที่	รายการ	ปริมาณวัสดุ		ราคาวัสดุ		แรงงาน		รวมเงิน	หมายเหตุ
		จำนวน	หน่วย	หน่วยละ	เป็นเงิน	หน่วยละ	เป็นเงิน		
1	ค่าดินถม	2,380	ลบ.ม.	100.00	238,000.00	-	-	238,000.00	
2	ค่าลูกกรัง	170	ลบ.ม.	299.07	50,841.90	-	-	50,841.90	
	รวมค่างานต้นทุน				288,841.90		-	288,841.90	

(ลงชื่อ).....ผู้ประมาณราคา

(นายณรงค์ชัย พงศธร)

โครงการปรับปรุงยกระดับถนนดินพร้อมลูกรัง หมู่ที่ ๑๓
(จุดไร่นายคำพู่) ตำบลน้ำขุ่น อำเภอห้วยสัก จังหวัดเพชรบูรณ์

จุดเริ่มต้นก่อสร้างโครงการ ฯ
16.760097 101.147778

จุดสิ้นสุดก่อสร้างโครงการ ฯ
16.759523 101.147467

© 2011 Google
Imagery © Mapbox

Google Earth

แบบมาตรฐาน งานปรับปรุงยกระดับถนนดินพร้อมลูกรัง (จุดไหล่นำค่าพ)


หมู่ที่ 13 ตำบลน้ำซุ่น อำเภอหล่มสัก จังหวัดเพชรบูรณ์

ผิวถนนกว้าง 10 เมตร สูงเฉลี่ย 3 เมตร ระยะทางยาวรวม 85 เมตร

ปริมาณดินถม 2,380 ลบ.ม. ปริมาณลูกรัง 170 ลบ.ม.

ความกว้างตามที่กำหนด

Q

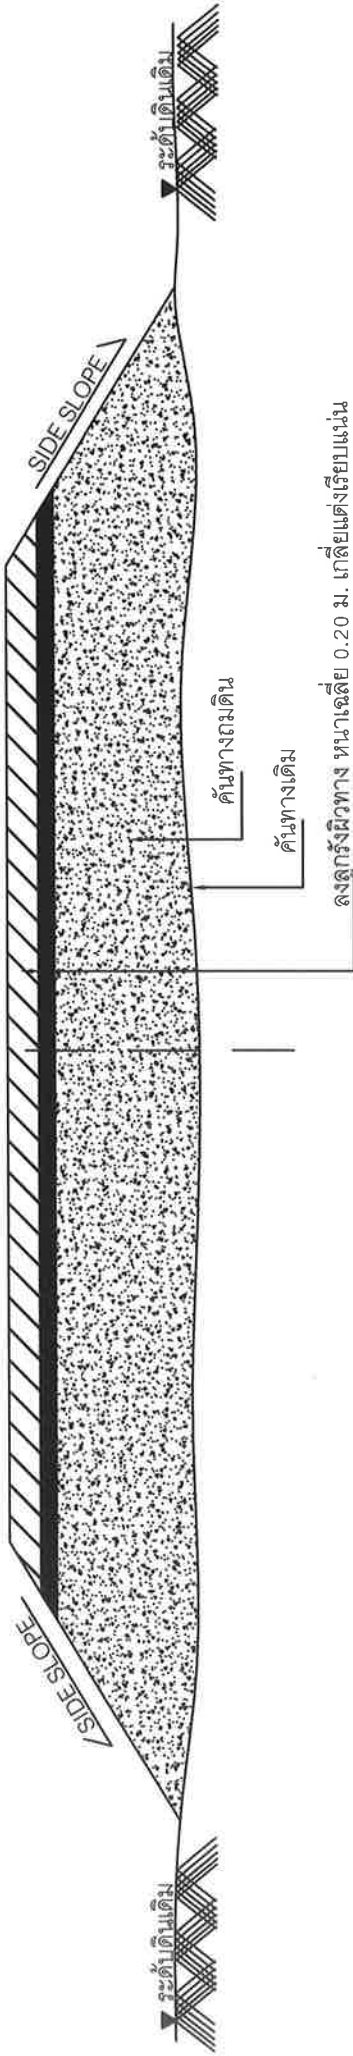

รูปตัดตามขวาง

(มาตรฐาน NOT TO SCALE)

รายการเสริมผิวลูกรัง

1. เกือบปรับแต่งคันทางเดิมที่ชำรุด ให้อยู่ในสภาพที่เรียบร้อยแล้ว
2. ลงวัสดุลูกรังตามปริมาณงานที่กำหนด แล้วทำการเกลี่ยแต่งแน่น

หมายเหตุ

1. รายละเอียดตามรูปตัดคือโครงสร้างทาง สามารถเปลี่ยนแปลงแก้ไข ในด้านเรขาคณิตและด้านโครงสร้างได้ตามความเหมาะสม กับสภาพทางที่จะดำเนินการ ทั้งนี้ให้อยู่ในดุลยพินิจของผู้ควบคุมงาน
2. ภายในระหว่างหลักกิโลเมตร ตามที่กำหนดไว้แบบอาจจะมีกำหนด ให้ทำการตอเนินได้ได้ตามความเหมาะสมและอาจจะให้เพิ่มบริเวณทางเชื่อมเข้าสถานีที่ราชการ หรือ อาคารสาธารณะในระยะไม่เกิน เขตทางหลวง หรือทำเพิ่มบริเวณทางแยกเพื่อให้ปริมาณงานตามแบบที่กำหนด ทั้งนี้ให้อยู่ในดุลยพินิจ ของผู้ควบคุมงาน
3. บริเวณที่มีเครื่องหมายจราจร หลักกิโลเมตร และ GUARD RAIL ผู้ควบคุมงานจะกำหนดให้ถอนก่อน ติดตั้งใหม่ และหาใส่ให้อยู่ในสภาพเรียบร้อย