



ประกาศองค์การบริหารส่วนตำบลน้ำซุน
เรื่อง การกำหนดราคากลาง

.....
ด้วยองค์การบริหารส่วนตำบลน้ำซุน จะดำเนินการจ้างเหมา ปรับปรุงถนนลูกรัง หมู่ที่ ๖
สายบ้านนายหนา โดยวิธีเฉพาะเจาะจง และได้ทำการกำหนดราคากลางเสร็จเรียบร้อยแล้ว
ตามรายละเอียดดังนี้

จ้างเหมาปรับปรุงถนนลูกรัง หมู่ที่ ๖ สายบ้านนายหนา

ปริมาณงาน ผิวทางกว้าง ๖.๐๐ เมตร หนาเฉลี่ย ๐.๒๐ เมตร ยาว ๙๐๐.๐๐ เมตร

ปริมาณลูกรัง ๑,๐๘๐.๐๐ ลูกบาศก์เมตร

พร้อมป้ายโครงการ ๑ ป้าย รายละเอียดตามแบบ อบต.น้ำซุน กำหนด

โดยมีราคากลาง

๔๓๙,๕๐๐.๑๑ บาท

(สี่แสนสามหมื่นเก้าพันห้าร้อยบาทสิบเอ็ดสตางค์)

จึงประกาศมาให้ทราบโดยทั่วกัน

ประกาศ ณ วันที่

๑๖ เดือน ตุลาคม ๒๕๖๓

(ลงชื่อ)

(นางภรภัทร เทื่องน้อย)

นายกองค์การบริหารส่วนตำบลน้ำซุน

สรุปผลการประมาณราคาก่อสร้าง

ส่วนราชการ	องค์การบริหารส่วนตำบลน้ำซุ่น
ประเภท	ปรับปรุงถนนลูกรัง หมู่ที่ 6 สายบ้านนายหน้า
ปริมาณงาน	ผิวทางกว้าง 6 เมตร หนาเฉลี่ย 0.20 เมตร ยาว 900 เมตร ปริมาณลูกรัง 1,080 ลบ.ม. พร้อมป้ายโครงการ ฯ รายละเอียดตามแบบ อบต.น้ำซุ่นกำหนด
สถานที่ก่อสร้าง	หมู่ที่ 6 ตำบลน้ำซุ่น อำเภอหล่มสัก จังหวัดเพชรบูรณ์
หน่วยงานออกแบบแปลนและรายการ	กองช่างองค์การบริหารส่วนตำบลน้ำซุ่น แบบเลขที่
ประมาณการตามแบบ	ปร.4 จำนวน 1 แผ่น
ประมาณราคาเมื่อ	วันที่ 9 ตุลาคม 2563

ลำดับที่	รายการ	รวมค่างานต้นทุน	Factor F	รวมค่าก่อสร้าง	หมายเหตุ
1	ประเภทงานทาง	322,995.60	1.3607	439,500.11	
	เผื่อไข Factor F				
	-เงินล่วงหน้าจ่าย 0 %				
	-เงินประกันผลงานหัก 0 %				
	-ดอกเบี้ยเงินกู้ 6 %		สรุป รวมค่าก่อสร้าง	439,500.11	
	-ค่าภาษีมูลค่าเพิ่ม(VAT) 7 %		คิดเพียง	439,000.00	
ระยะเวลาก่อสร้าง		วัน (ตัวอักษร)	(สี่แสนสามหมื่นเก้าพันบาทถ้วน)		

(ลงชื่อ)



ผู้ประมาณการ

(นายณรงค์ชัย พงศธร)

ประมาณราคาก่อสร้าง
ปริมาณงาน

ปรับปรุงถนนลูกรัง หมู่ที่ 6 สายบ้านนาหน้า
ผิวทางกว้าง 6 เมตร หนาเฉลี่ย 0.20 เมตร ยาว 900 เมตร ปริมาณลูกรัง 1,080 ลบ.ม.
พร้อมป้ายโครงการ ฯ รายละเอียดตามแบบ อบต.น้ำขุ่นกำหนด

สถานที่ก่อสร้าง

หมู่ที่ 6 ตำบลน้ำขุ่น อำเภอหล่มสัก จังหวัดเพชรบูรณ์

รายการเลขที่

หน่วยงานออกแบบแปลนและรายการ

กองช่างองค์การบริหารส่วนตำบลน้ำขุ่น

ประมาณการโดย

นายณรงค์ชัย พงศธร

วันที่ 9 ตุลาคม 2563

ราคาน้ำมันดีเซล 22.00 - 22.99 บาท

ลำดับที่	รายการ	ปริมาณวัสดุ		ราคาวัสดุ		แรงงาน		รวมเงิน	หมายเหตุ
		จำนวน	หน่วย	หน่วยละ	เป็นเงิน	หน่วยละ	เป็นเงิน		
1	ค่าลูกรัง	1,080.00	ลบ.ม.	299.07	322,995.60	-	-	322,995.60	
	รวมค่างานต้นทุน				322,995.60		-	322,995.60	


(ลงชื่อ).....ผู้ประมาณราคา

(นายณรงค์ชัย พงศธร)

ผู้อำนวยการกองช่าง

แบบมาตรฐาน งานปรับปรุงถนนลูกรัง (สายบ้านนาหย้า) หมู่ที่ 6 ตำบลน้ำซุน อำเภอหล่มสัก จังหวัดเพชรบูรณ์

ผิวทางกว้าง 6 เมตร หนาเฉลี่ย 0.20 เมตร ระยะทางยาวรวม 900 เมตร ปริมาณลูกรังไม่น้อยกว่า 1,080 ลบ.ม.

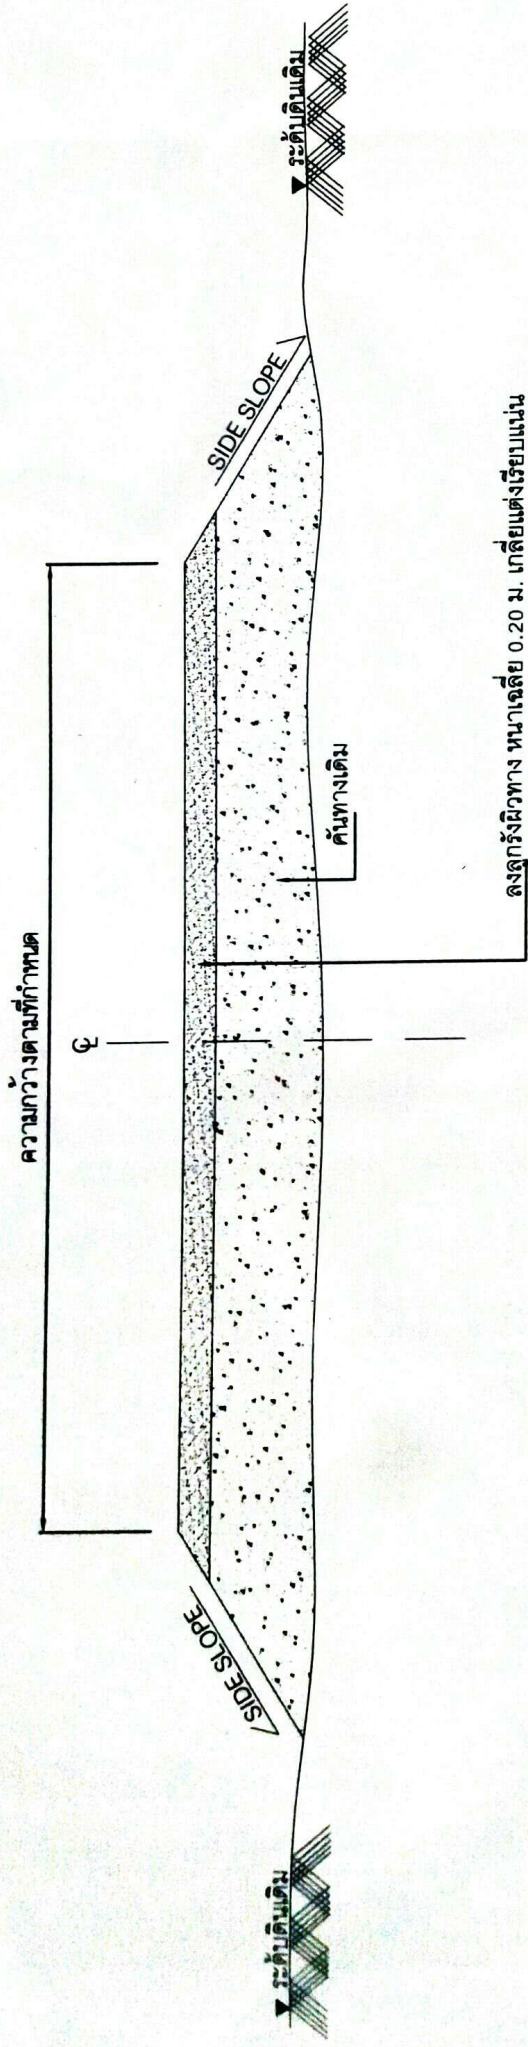

รูปตัดตามขวาง

(มาตรฐาน NOT TO SCALE)

รายการเสริมผิวลูกรัง

1. เกือบปรับแต่งคันทางเดิมที่ชำรุด ให้อยู่ในสภาพที่เรียบร้อยแล้ว
2. ลงวัสดุลูกรังตามปริมาณงานที่กำหนด แล้วทำการเกลี่ยแต่งแน่น

หมายเหตุ

1. รายละเอียดตามรูปตัดโครงสร้างทาง สามารถเปลี่ยนแปลงแก้ไข ในด้านราคาชนิดและด้านโครงสร้างได้ตามความเหมาะสม กับสภาพทางที่จะดำเนินการ ทั้งนี้ให้อยู่ในดุลยพินิจของผู้ควบคุมงาน
2. ภายในระหว่างหลังเลิกโคโลเมตร ตามที่กำหนดไว้ในแบบอาจจะกำหนด ให้อาคารตอมได้ก็ได้ตามความเหมาะสมและอาจจะให้เพิ่มบริเวณทางเชื่อมเข้าสถานที่ราชการ หรือ อาคารสาธารณะในระยะไม่เกิน เขตทางหลวง หรือทำเพิ่มบริเวณทางแยกเพื่อให้ได้ปริมาณงานตามแบบกำหนด ทั้งนี้ให้อยู่ในดุลยพินิจ ของผู้ควบคุมงาน
3. บริเวณที่มีเครื่องหมายจราจร หลักกิโลเมตร หลักกิโลเมตร และ GUARD RAIL ผู้ควบคุมงานจะกำหนดให้ก่อนก่อน ติดตั้งใหม่ และทาสีให้อยู่ในสภาพเรียบร้อย

โครงการปรับปรุงถนนลูกรัง หมู่ที่ ๖ (สายบ้านนาหน้า)
ตำบลน้ำขุ่น อำเภอห้วยสัก จังหวัดเพชรบูรณ์

เลขที่เอกสารโครงการ ๖
000 730016-0734 1840012

เลขที่เอกสารโครงการ ๖
000 730016-0734 1840012

Google Earth

1.33 km

ตารางแสดงวงเงินงบประมาณที่ได้รับจัดสรรและราคากลางในงานจ้างก่อสร้าง

๑. ชื่อโครงการ จ้างเหมาปรับปรุงถนนลูกรัง หมู่ที่ ๖ สายบ้านนายหน้า
หน่วยงานเจ้าของโครงการ องค์การบริหารส่วนตำบลน้ำชุม
๒. วงเงินงบประมาณที่ได้รับจัดสรร ๔๓๙,๐๐๐.๐๐ บาท
๓. ลักษณะงานโดยสังเขป ปริมาณงาน ผิวทางกว้าง ๖.๐๐ เมตร หนาเฉลี่ย ๐.๒๐ เมตร ยาว ๙๐๐.๐๐ เมตร
ปริมาณลูกรัง ๑,๐๘๐.๐๐ ลูกบาศก์เมตร
พร้อมป้ายโครงการ ๑ ป้าย รายละเอียดตามแบบ อบต.น้ำชุม กำหนด
๔. ราคากลางคำนวณ ณ วันที่ ๑๖ เดือน ตุลาคม ๒๕๖๓ เป็นเงิน ๔๓๙,๕๐๐.๑๑ บาท
๕. บัญชีประมาณการราคากลาง
 - ๕.๑ แบบ ปร.๔
 - ๕.๒ แบบ ปร.๕
๖. รายชื่อคณะกรรมการกำหนดราคากลาง
 - ๖.๑ นายอนุชัย ไต้กิกิ
 - ๖.๒ นายอิทธิรัฐ อินดีคำ
 - ๖.๓ นายณรงค์ชัย พงศธร

แบบสรุปแบบผลการประมาณราคาค่าก่อสร้าง

ส่วนราชการ องค์การบริหารส่วนตำบลน้ำซุน
 ประเภท ข้างเหมายปรับปรุงถนนลูกรัง หมู่ที่ ๖ สายบ้านนายหน้า
 ปริมาณงาน ปริมาณงาน ผิวทางกว้าง ๖.๐๐ เมตร หนาเฉลี่ย ๐.๒๐ เมตร ยาว ๙๐๐.๐๐ เมตร
 ปริมาณลูกรัง ๑,๐๘๐.๐๐ ลูกบาศก์เมตร
 พร้อมป้ายโครงการ ๑ ป้าย รายละเอียดตามแบบ อบต.น้ำซุน กำหนด
 สถานที่ก่อสร้าง หมู่ที่ ๖ ตำบลน้ำซุน อำเภอหล่มสัก จังหวัดเพชรบูรณ์

ลำดับที่	รายการ	ค่าวัสดุและค่าแรง รวมเป็นเงิน(บาท)	Factor F	ค่าก่อสร้างทั้งหมด รวมเป็นเงิน (บาท)	หมายเหตุ
๑	งานอาคาร				
๒	งานทาง	๓๒๒,๙๙๕.๖๐	๑.๓๖๐๗	๔๓๙,๕๐๐.๑๑	
๓	งานชลประทาน				
๔	งานสะพานและท่อเหลี่ยม				
๕	ค่าใช้จ่ายอื่นตามข้อกำหนด				
	เงื่อนไขการใช้ตาราง Factor F				
	-เงินล่วงหน้าจ่าย ๐%				
	-เงินประกันผลงานหัก ๐%				
	-ดอกเบี้ยเงินกู้ ๗%				
	-ภาษีมูลค่าเพิ่ม (VAT) ๗%				
รวมค่าก่อสร้างเป็นเงินทั้งสิ้น				๔๓๙,๕๐๐.๑๑	
คิดเป็นเงินงบประมาณ				๔๓๙,๕๐๐.๑๑	
ตัวอักษร (สี่แสนสามหมื่นเก้าพันห้าร้อยบาทสิบเอ็ดสตางค์)					

(ลงชื่อ)..... ประธานกรรมการ

(นายอนุชัย ไต้ก)

(ลงชื่อ)..... กรรมการ

(นายอิทธิรัฐ อินดีคำ)

(ลงชื่อ)..... กรรมการ

(นายณรงค์ชัย พงศธร)

สถานที่ก่อสร้าง

ฝ่ายประมาณการราคา

ประมาณราคาเมื่อวันที่ ๕ สิงหาคม ๒๕๖๓

[illegible]

(ลงชื่อ)..... ประธานกรรมการ

(นายอนุชัย ไต๋ก)

(ลงชื่อ).

. กรรมการ

(ลงชื่อ).

การ

(นายอิทธิรัฐ อินต๊ะคำ)

(นายณรงค์ชัย พงศธร)