



ประกาศองค์การบริหารส่วนตำบลน้ำซุน

เรื่อง การกำหนดราคากลาง

.....
ด้วยองค์การบริหารส่วนตำบลน้ำซุน จะดำเนินการจ้างเหมา ก่อสร้างถนนแอสฟัลท์คอนกรีต หมู่ที่ ๑๐
สายโคกตัด ตำบลน้ำซุน โดยวิธีเฉพาะเจาะจง และได้ทำการกำหนดราคากลางเสร็จเรียบร้อยแล้ว ตามรายละเอียดดังนี้

โดย จ้างก่อสร้างถนนแอสฟัลท์คอนกรีต หมู่ที่ ๑๐ สายโคกตัด

ผิวทางกว้าง ๗ เมตร หนา ๐.๐๔ เมตร ยาว ๑๖๐ เมตร

ป้ายโครงการจำนวน ๑ ป้าย รายละเอียดรายการตามแบบที่กำหนด

โดยมีราคากลาง ๔๘๘,๑๐๙.๗๖ บาท

(สี่แสนแปดหมื่นแปดพันหนึ่งร้อยเก้าบาทเจ็ดสิบหกสตางค์)

จึงประกาศมาให้ทราบโดยทั่วกัน

ประกาศ ณ วันที่ ๒๐ เดือน สิงหาคม พ.ศ. ๒๕๖๓

(ลงชื่อ)

(นางภรภัทร เทื่องน้อย)

นายกองค์การบริหารส่วนตำบลน้ำซุน

ตารางแสดงวงเงินงบประมาณที่ได้รับจัดสรรและราคากลางในงานจ้างก่อสร้าง

๑. ชื่อโครงการ ก่อสร้างถนนแอสฟัลท์คอนกรีต หมู่ที่ ๑๐ สายโคกตัด บ้านโสกเตี๋ย
๒. หน่วยงานเจ้าของโครงการ กองช่าง องค์การบริหารส่วนตำบลน้ำชุม
๓. วงเงินงบประมาณที่ได้รับจัดสรร ๔๘๘,๐๐๐.๐๐ บาท (สี่แสนแปดหมื่นแปดพันบาทถ้วน)
๔. ลักษณะงาน (โดยสังเขป) ผิวทางกว้าง ๗ เมตร หนา ๐.๐๔ เมตร ยาว ๑๖๐ เมตร พร้อมป้ายโครงการ ๑ ป้าย (ตามแบบรูปรายการละเอียดที่กำหนดให้)
๕. ราคากลางคำนวณ ณ วันที่ ๒๐ สิงหาคม ๒๕๖๓ เป็นเงิน ๔๘๘,๑๐๙.๗๖ บาท
๖. บัญชีประมาณการราคากลาง
 - ๖.๑ ปร.๔
 - ๖.๒ ปร.๕
 - ๖.๓ ตาราง Factor F งานทาง
 - ๖.๔ ราคาสินค้าเฉลี่ยวัสดุก่อสร้าง เดือน กรกฎาคม ๒๕๖๓ สำนักดัชนีเศรษฐกิจการค้าจังหวัดเพชรบูรณ์
๗. รายชื่อคณะกรรมการกำหนดราคากลาง

๗.๑ นายอนุชัย ไต๋ก	ประธานกรรมการ
๗.๒ นายอิทธิรัฐ อินดีคำ	กรรมการ
๗.๓ นายณรงค์ชัย พงศธร	กรรมการและเลขานุการ

รายละเอียดการประมาณราคา

รหัสสายทาง

สถานีตั้ง

หมู่ที่ 10 ต.น้ำขุ่น อ.หล่มสัก จ.เพชรบูรณ์

ชื่อสายทาง หมู่ที่ 10 สายโคกค้ำ

ระยะทางดำเนินการ

0+160

กม.


1.3624

ที่	รายการ	จำนวน	หน่วย	ราคาวัสดุ-ค่าแรง-ต่อหน่วย			จำนวนเงิน (บาท)	Factor F	ราคากลาง (บาท)		หมายเหตุ
				วัสดุ	ค่าแรง	รวม			ราคาต่อหน่วย	รวม	
1	งานปรับปรุงโครงสร้างทาง										
1.1	งานเคลือบพื้นที่	1,120.00	ตร.ม.		1.69	1.69	1,892.80	1.3607	2.30	2,575.53	
2	งานผิวทาง										
2.1	Tack Coat	1,120.00	ตร.ม.		6.93	13.25	14,840.00	1.3607	18.03	20,192.79	
2.2	Asphaltic Concrete										
	- Asphaltic Concrete (ปูน Tack Coat)	1,120.00	ตร.ม.	281.49	11.63	293.12	328,294.40	1.3607	398.85	446,710.19	4 ซม.
3	งานติดตั้งจราจร										
3.1	สีเทอร์โมพลาสติก	37.33	ตร.ม.	242.00	38.00	280.00	10,452.40	1.3607	381.00	14,222.58	
4	งานติดตั้ง										
4.1	ป้ายจราจรพร้อมอุปกรณ์ แบบ ต.2	1.00	ชุด	3,240.00		3,240.00	3,240.00	1.3607	4,408.67	4,408.67	
	รวม						358,719.60			488,109.76	

ประมาณราคา

(นายณรงค์ชัย พงศธร)

แบบก่อสร้างถนนแอสฟัลต์คอนกรีต หมู่ที่ 10 (สายโคกตัด)
ตำบลนาชุม อำเภอลำสัก จังหวัดเพชรบูรณ์
กว้าง 7 เมตร ยาว 0.160 กม.

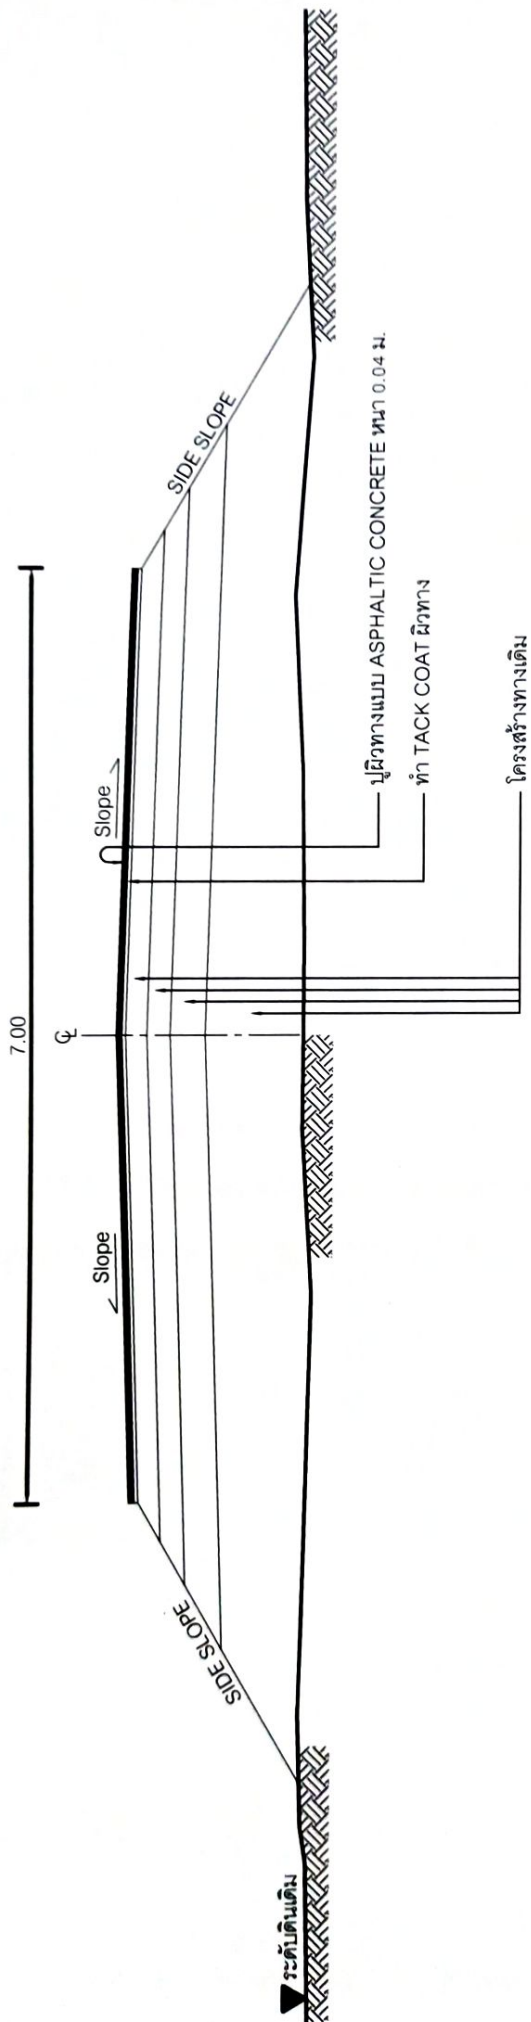

○ รูปตัดตามขวางงานเสริมผิว
Scale 1 : 50

หมายเหตุ

ถนนผิวจราจรแอสฟัลต์คอนกรีต (ASPHALTIC CONCRETE)
คัดลอกมาจากแบบเลขที่ ทท- 2-303 แผ่นที่ 23

โครงการก่อสร้างถนนแอสฟัลต์คอนกรีต หมู่ที่ ๑๐ (สายโคกตัด) ขุน อำเภอหล่มสัก จังหวัดเพชรบูรณ์

ตำบลน้ำ

ลงชื่อผู้ควบคุม

จุดเริ่มต้นก่อสร้างโครงการ ฯ
47Q 730382 UTM 1851573

จุดสิ้นสุดก่อสร้างโครงการ ฯ
47Q 730502 UTM 1851465

Google


แผนที่

รายการประกอบแบบ

1. ทำ DEEP PATCHING ผิวทางและผิวไหล่ทางเดิมให้ระดับผิวหน้าเดิมขึ้นในโครงสร้างทาง
2. ถ้าวัดผิวทางและผิวไหล่ทางเดิมไม่ได้ระดับผิวหน้าเดิมให้ระดับผิวหน้าเดิมขึ้นในโครงสร้างทาง ให้ทำ SKIN PATCHING ให้เรียบรอยเสียก่อน
3. ปรับระดับผิวทางและผิวไหล่ทางให้เรียบมีระดับเสมอกับบริเวณอื่น ก่อนที่จะเสริมผิว
4. ทำ TACK COAT ผิวทางและผิวไหล่ทาง
5. ทำผิวไหล่ทางแบบแอสฟัลต์คอนกรีต
6. ทำผิวทางแบบแอสฟัลต์คอนกรีตและเสริมชั้นผิวทางจราจรและชั้นขอบทาง
7. รายละเอียดตามรูปได้โครงสร้างทาง สามารถเปลี่ยนแบบได้ภายในความรับผิดชอบ



รูปตัดโครงสร้างทาง 1

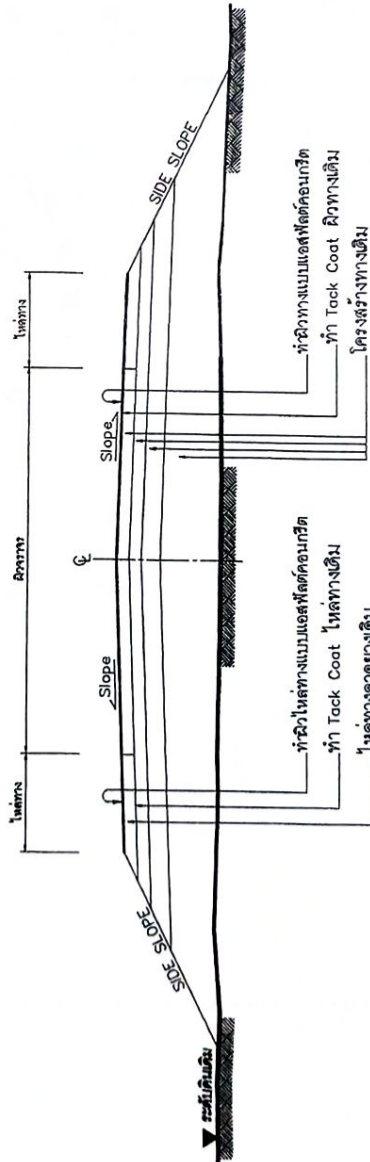

รูปตัดโครงสร้างทาง 2

หมายเหตุ

แบบงานเสริมผิวแอสฟัลต์คอนกรีตปรับปรุงจากแบบมาตรฐานงานปรับปรุงผิวทาง แบบที่ 3/2546 และแบบที่ 3.2(มฐ.บร. 3.2/2546) ของกรมทางหลวงชนบท



ลำดับที่	รายการ	ข้อกำหนด
1	ไหล่ทาง แอสฟัลต์คอนกรีต	อ้างอิง " มาตรฐานงานแอสฟัลต์คอนกรีต " มทพ.230-2545
2	ผิวทาง แอสฟัลต์คอนกรีต	อ้างอิง " มาตรฐานงานแอสฟัลต์คอนกรีต " มทพ.230-2545
3	TACK COAT	อ้างอิง " มาตรฐานงานทาเทคโคท " มทพ.227-2545
4	การตีเส้นจราจรบนผิวทาง	อ้างอิง " แบบมาตรฐานเครื่องหมายจราจรบนผิวทาง " ทล-3-110(1) - 110(4)

	แบบมาตรฐานงานทาง สำหรับรถบรรทุกสองล้อถึง สามล้อ
งานเสริมผิวแอสฟัลต์คอนกรีต	
แบบเลขที่ ทบ-7-201	หน้าที่ 94