



ประกาศองค์การบริหารส่วนตำบลน้ำซุน
เรื่อง การกำหนดราคากลาง

.....
ด้วยองค์การบริหารส่วนตำบลน้ำซุน จะดำเนินการจ้างเหมา ปรับปรุงถนนลูกรัง หมู่ที่ ๘
สายเหมืองกลาง โดยวิธีเฉพาะเจาะจง และได้ทำการกำหนดราคากลางเสร็จเรียบร้อยแล้ว
ตามรายละเอียดดังนี้

จ้างเหมาปรับปรุงถนนลูกรัง หมู่ที่ ๘ สายเหมืองกลาง

ปริมาณงาน ผิวทางกว้าง ๔.๐๐ เมตร หนาเฉลี่ย ๐.๒๐ เมตร ยาว ๑,๐๐๐.๐๐ เมตร

ปริมาณลูกรัง ๘๐๐.๐๐ ลูกบาศก์เมตร

พร้อมป้ายโครงการ ๑ ป้าย รายละเอียดตามแบบ อบต.น้ำซุน กำหนด

โดยมีราคากลาง ๓๒๕,๕๕๕.๖๔ บาท

(สามแสนสองหมื่นห้าพันห้าร้อยห้าสิบบาทหกสิบสี่สตางค์)

จึงประกาศมาให้ทราบโดยทั่วกัน

ประกาศ ณ วันที่ ๑๕ เดือน ตุลาคม ๒๕๖๓

(ลงชื่อ)

(นางภรภัทร เทืองน้อย)

นายกองค์การบริหารส่วนตำบลน้ำซุน

ตารางแสดงวงเงินงบประมาณที่ได้รับจัดสรรและราคากลางในงานจ้างก่อสร้าง

๑. ชื่อโครงการ จ้างเหมาปรับปรุงถนนลูกรัง หมู่ที่ ๘ สายเหมืองกลาง

หน่วยงานเจ้าของโครงการ องค์การบริหารส่วนตำบลน้ำขุน

๒. วงเงินงบประมาณที่ได้รับจัดสรร ๓๒๕,๐๐๐.๐๐ บาท

๓. ลักษณะงานโดยสังเขป ปริมาณงาน ผิวทางกว้าง ๔.๐๐ เมตร หนาเฉลี่ย ๐.๒๐ เมตร ยาว ๑,๐๐๐.๐๐ เมตร
ปริมาณลูกรัง ๘๐๐.๐๐ ลูกบาศก์เมตร

พร้อมป้ายโครงการ ๑ ป้าย รายละเอียดตามแบบ อบต.น้ำขุน กำหนด

๔. ราคากลางคำนวณ ณ วันที่ ๑๕ เดือน ตุลาคม ๒๕๖๓ เป็นเงิน ๓๒๕,๕๕๕.๖๔ บาท

๕. บัญชีประมาณการราคากลาง

๕.๑ แบบ พร.๔

๕.๒ แบบ พร.๕

๖. รายชื่อคณะกรรมการกำหนดราคากลาง

๖.๑ นายอนุชัย ไต้กิกิ

๖.๒ นายอิทธิรัฐ อินดีคำ

๖.๓ นายณรงค์ชัย พงศธร

แบบสรุปแบบผลการประมาณราคาค่าก่อสร้าง

ส่วนราชการ องค์การบริหารส่วนตำบลน้ำซุ่น

ประเภท ข้างมหาปรับปรุงถนนลูกรัง หมู่ที่ ๘ สายเหมืองกลาง

ปริมาณงาน ปริมาณงาน ผิวทางกว้าง ๔.๐๐ เมตร หนาเฉลี่ย ๐.๒๐ เมตร ยาว ๑,๐๐๐.๐๐ เมตร

ปริมาณลูกรัง ๘๐๐.๐๐ ลูกบาศก์เมตร

พร้อมป้ายโครงการ ๑ ป้าย รายละเอียดตามแบบ อบต.น้ำซุ่น กำหนด

สถานที่ก่อสร้าง หมู่ที่ ๘ ตำบลน้ำซุ่น อำเภอหล่มสัก จังหวัดเพชรบูรณ์

ลำดับที่	รายการ	ค่าวัสดุและค่าแรงรวมเป็นเงิน(บาท)	Factor F	ค่าก่อสร้างทั้งหมดรวมเป็นเงิน (บาท)	หมายเหตุ
๑	งานอาคาร				
๒	งานทาง	๒๓๙,๒๕๖.๐๐	๑.๓๖๐๗	๓๒๕,๕๕๕.๖๔	
๓	งานชลประทาน				
๔	งานสะพานและท่อเหลี่ยม				
๕	ค่าใช้จ่ายอื่นตามข้อกำหนด				
	เงื่อนไขการใช้ตาราง Factor F				
	-เงินล่วงหน้าจ่าย ๐%				
	-เงินประกันผลงานหัก ๐%				
	-ดอกเบี้ยเงินกู้ ๗%				
	-ภาษีมูลค่าเพิ่ม (VAT) ๗%				
รวมค่าก่อสร้างเป็นเงินทั้งสิ้น				๓๒๕,๕๕๕.๖๔	
คิดเป็นเงินงบประมาณ				๓๒๕,๕๕๕.๖๔	
ตัวอักษร (สามแสนสองหมื่นห้าพันห้าร้อยห้าสิบบาทหกสิบสี่สตางค์)					

(ลงชื่อ)..... ประธานกรรมการ

(นายอนุชัย ไต่ก)

(ลงชื่อ)..... กรรมการ

(นายอิทธิฐ อินติคำ)

(ลงชื่อ)..... กรรมการ

(นายณรงค์ชัย พงศธร)

สรุปผลการประมาณราคาก่อสร้าง

ส่วนราชการ	องค์การบริหารส่วนตำบลน้ำซุ่น
ประเภท	ปรับปรุงถนนลูกรัง หมู่ที่ 8 สายเหมืองกลาง
ปริมาณงาน	ผิวทางกว้าง 4 เมตร หนาเฉลี่ย 0.20 เมตร ยาว 1,000 เมตร ปริมาณลูกรัง 800 ลบ.ม. พร้อมป้ายโครงการ ฯ รายละเอียดตามแบบ อบต.น้ำซุ่นกำหนด
สถานที่ก่อสร้าง	หมู่ที่ 8 ตำบลน้ำซุ่น อำเภอห่มสีก จังหวัดเพชรบูรณ์
หน่วยงานออกแบบแปลนและรายการ	กองช่างองค์การบริหารส่วนตำบลน้ำซุ่น แบบเลขที่
ประมาณการตามแบบ	ปร.4 จำนวน 1 แผ่น
ประมาณราคาเมื่อ	วันที่ 9 ตุลาคม 2563

ลำดับที่	รายการ	รวมค่างานต้นทุน	Factor F	รวมค่าก่อสร้าง	หมายเหตุ
1	ประเภทงานทาง	239,256.00	1.3607	325,555.64	
	เผื่อไข Factor F				
	-เงินล่วงหน้าจ่าย 0 %				
	-เงินประกันผลงานหัก 0 %				
	-ดอกเบี้ยเงินกู้ 6 %		สรุป รวมค่าก่อสร้าง	325,555.64	
	-ค่าภาษีมูลค่าเพิ่ม(VAT) 7 %		คิดเพียง	325,000.00	
ระยะเวลาก่อสร้าง		วัน (ตัวอักษร)	(สามแสนสองหมื่นห้าพันบาทถ้วน)		

(ลงชื่อ)

(นายณรงค์ชัย พงศธร)

ผู้ประมาณการ

ประมาณราคาก่อสร้าง

ปรับปรุงถนนลูกรัง หมู่ที่ 8 สายเหมืองกลาง

ปริมาณงาน

ผิวทางกว้าง 4 เมตร หนาเฉลี่ย 0.20 เมตร ยาว 1,000 เมตร ปริมาณลูกรัง 800 ลบ.ม.

พร้อมป้ายโครงการ ฯ รายละเอียดตามแบบ อบต.น้ำซุ่นกำหนด

สถานที่ก่อสร้าง

หมู่ที่ 8 ตำบลน้ำซุ่น อำเภอหล่มสัก จังหวัดเพชรบูรณ์

รายการเลขที่

หน่วยงานออกแบบแปลนและรายการ

กองช่างองค์การบริหารส่วนตำบลน้ำซุ่น

ประมาณการโดย

นายณรงค์ชัย พงศธร

วันที่ 9 ตุลาคม 2563

ราคาน้ำมันดีเซล 22.00 - 22.99 บาท

ลำดับที่	รายการ	ปริมาณวัสดุ		ราคาวัสดุ		แรงงาน		รวมเงิน	หมายเหตุ
		จำนวน	หน่วย	หน่วยละ	เป็นเงิน	หน่วยละ	เป็นเงิน		
1	ค่าลูกรัง	800.00	ลบ.ม.	299.07	239,256.00	-	-	239,256.00	
	รวมค่างานต้นทุน				239,256.00		-	239,256.00	


(ลงชื่อ).....ผู้ประมาณราคา

(นายณรงค์ชัย พงศธร)

ผู้อำนวยการกองช่าง

แบบมาตรฐาน ปรับปรุงถนนลงลูกกรง (สายเหมืองกลาง) หมู่ที่ 8 ตำบลน้ำขุ่น อำเภอหล่มสัก จังหวัดเพชรบูรณ์

ผิวถนนกว้าง 4 เมตร สูงเฉลี่ย 0.20 เมตร ระยะทางยาวรวม 1,000 เมตร ปริมาณลูกกรง 800 คบ.ม.

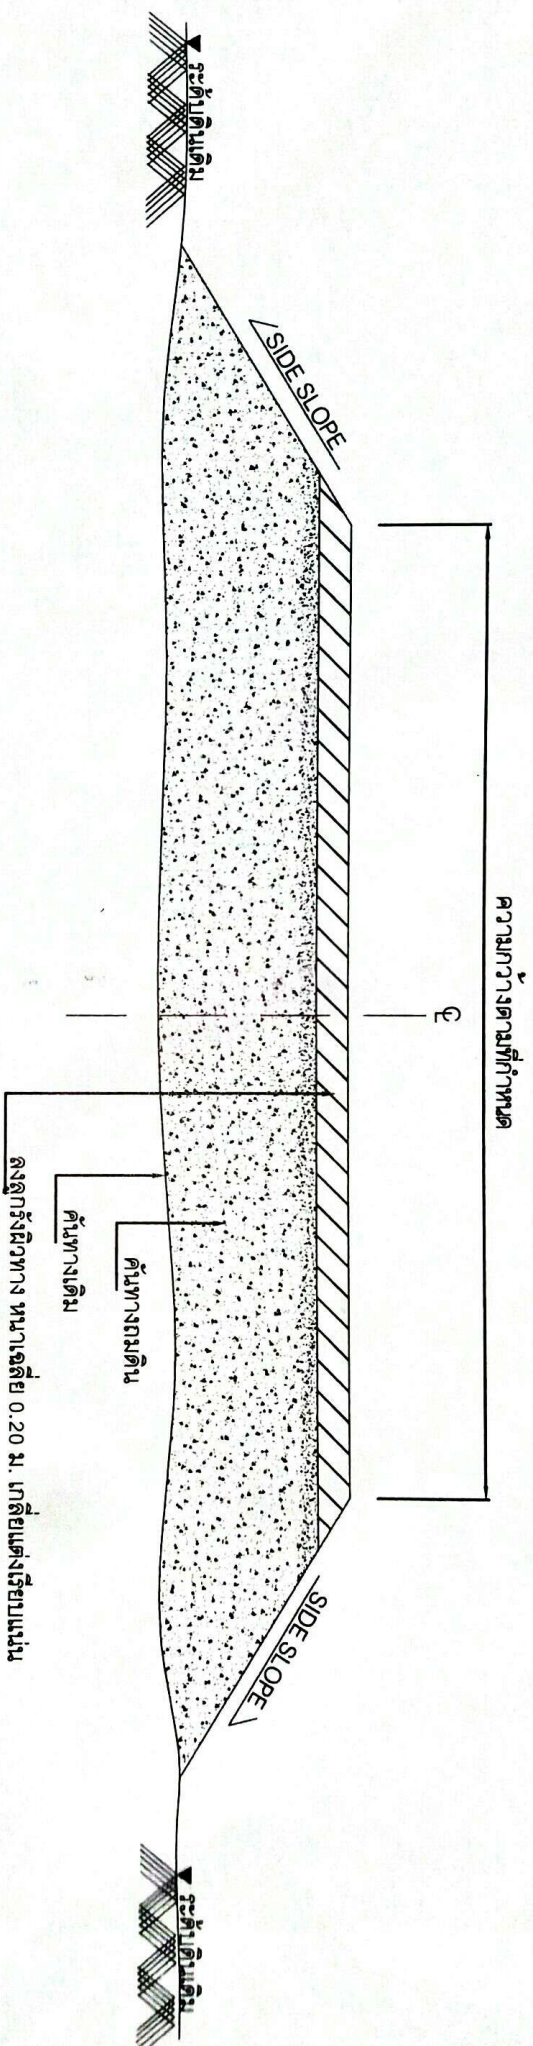

รูปตัดตามขวาง
(มาตรฐาน NOT TO SCALE)

รายการเสริมผิวลูกรัง

- เกลี่ยปรับแต่งคันทางเดิมที่ชำรุด ให้อยู่ในสภาพที่เรียบเรียบร้อยแล้ว
- ลงวัสดุลูกรังตามปริมาณงานที่กำหนด แล้วทำการเกลี่ยแต่งแน่น

หมายเหตุ

- รายละเอียดตัดตามรูปตัดโค้งผู้รับจ้าง สามารถเปลี่ยนแปลงแก้ไข ในด้านราคาชนิดและด้านโครงสร้างได้ตามความเหมาะสม กับสภาพทางที่จะดำเนินการ ทั้งนี้ให้อยู่ในดุลยพินิจของผู้ควบคุมงาน
- ภายในระหว่างหลักกิโลเมตร ตามที่กำหนดไว้ในแบบอาจจะกำหนด ให้ทำการตอไม้ได้ตามความเหมาะสมและอาจให้เพิ่มบริเวณทางเชื่อมเข้าสถานที่ราชการ หรือ อาคารสาธารณะในระยะไม่เกิน เขตทางหลวง หรือทำเพิ่มบริเวณทางแยกเพื่อให้ปริมาณงานตามแบบกำหนด ทั้งนี้ให้อยู่ในดุลยพินิจ ของผู้ควบคุมงาน
- บริเวณที่มีเครื่องหมายจราจร หลักกิโลเมตร และ GUARD RAIL ผู้ควบคุมงานจะกำหนดให้ถอนก่อน ติดตั้งใหม่ และทาสีให้อยู่ในสภาพเรียบร้อย

โครงการปรับปรุงถนนฉิมรัง (สายเหนือของคลอง) หมู่ที่ ๘ ตำบลนาขาน อำเภอหนองเสือ จังหวัดปทุมธานี

จุดเริ่มต้นโครงการ ฯ
47 Q 729053 UTM 1849727

จุดสิ้นสุดโครงการ ฯ
47 Q 729939 UTM 1849758

Google Earth



N

วันที่บันทึกภาพ: 12/24/2018

47 Q 729424.95

11. ตะวันออก 1849879.49

11. เหนือ ความสูง 163

11. ความสูงระดับน้ำทะเล 1.14

11. ความสูงระดับน้ำทะเล 1.14

11. ความสูงระดับน้ำทะเล 1.14