



ประกาศองค์การบริหารส่วนตำบลน้ำซุน  
เรื่อง การกำหนดราคากลาง

.....

ด้วยองค์การบริหารส่วนตำบลน้ำซุน จะดำเนินการจ้างเหมา ปรับปรุงถนนลูกรัง หมู่ที่ ๙  
สายนายนายสะท้อน นวลปัน โดยวิธีเฉพาะเจาะจง และได้ทำการกำหนดราคากลางเสร็จเรียบร้อยแล้ว  
ตามรายละเอียดดังนี้

จ้างเหมาปรับปรุงถนนลูกรัง หมู่ที่ ๙ สายนายนายสะท้อน นวลปัน

ปริมาณงาน ผิวทางกว้าง ๓.๐๐ เมตร หนาเฉลี่ย ๐.๒๐ เมตร ยาว ๑๘๐.๐๐ เมตร

ปริมาณลูกรัง ๑๐๘.๐๐ ลูกบาศก์เมตร

รายละเอียดตามแบบ อบต.น้ำซุน กำหนด

โดยมีราคากลาง

๔๓,๙๕๐.๐๑ บาท

(สี่หมื่นสามพันเก้าร้อยห้าสิบบาทหนึ่งสตางค์)

จึงประกาศมาให้ทราบโดยทั่วกัน

ประกาศ ณ วันที่

๑๖ เดือน ตุลาคม ๒๕๖๓

(ลงชื่อ)

(นางภรภัทร เทื่องน้อย)

นายกองค์การบริหารส่วนตำบลน้ำซุน

**ตารางแสดงวงเงินงบประมาณที่ได้รับจัดสรรและราคากลางในงานจ้างก่อสร้าง**

๑. ชื่อโครงการ   จ้างเหมาปรับปรุงถนนลูกรัง หมู่ที่ ๙ สายนายนายสะท้อน นวลปัน  
                    หน่วยงานเจ้าของโครงการ องค์การบริหารส่วนตำบลน้ำชุม
๒. วงเงินงบประมาณที่ได้รับจัดสรร                 ๔๓,๐๐๐.๐๐ บาท
๓. ลักษณะงานโดยสังเขป   ปริมาณงาน ผิวทางกว้าง ๓.๐๐ เมตร หนาเฉลี่ย ๐.๒๐ เมตร ยาว ๑๘๐.๐๐ เมตร  
                    ปริมาณลูกรัง ๑๐๘.๐๐ ลูกบาศก์เมตร  
                    รายละเอียดตามแบบ อบต.น้ำชุม กำหนด
๔. ราคาากลางคำนวณ ณ วันที่ ๑๖ เดือน ตุลาคม ๒๕๖๓                 เป็นเงิน                 ๔๓,๙๕๐.๐๑ บาท
๕. บัญชีประมาณการราคากลาง  

๕.๑ แบบ ประ.๔

๕.๒ แบบ ประ.๕
๖. รายชื่อคณะกรรมการกำหนดราคากลาง  

๖.๑ นายอนุชัย ไต้กิกิ

๖.๒ นายอิทธิรัฐ อินดีคำ

๖.๓ นายณรงค์ชัย พงศธร

## สรุปผลการประมาณราคาก่อสร้าง

|                             |                                                                            |
|-----------------------------|----------------------------------------------------------------------------|
| ส่วนราชการ                  | องค์การบริหารส่วนตำบลน้ำซุน                                                |
| ประเภท                      | ปรับปรุงถนนลูกรัง หมู่ที่ 9 สายนายสะอาด นวลปิ่น                            |
| ปริมาณงาน                   | ผิวทางกว้าง 3 เมตร หนาเฉลี่ย 0.20 เมตร ยาว 180 เมตร ปริมาณลูกรัง 108 ลบ.ม. |
|                             | รายละเอียดตามแบบ อบต.น้ำซุนกำหนด                                           |
| สถานที่ก่อสร้าง             | หมู่ที่ 9 ตำบลน้ำซุน อำเภอห่มสีก จังหวัดเพชรบูรณ์                          |
| หน่วยงานออกแบบแปลนและรายการ | กองช่างองค์การบริหารส่วนตำบลน้ำซุน แบบเลขที่                               |
| ประมาณการตามแบบ             | ปร.4 จำนวน 1 แผ่น                                                          |
| ประมาณราคาเมื่อ             | วันที่ 9 ตุลาคม 2563                                                       |

| ลำดับที่         | รายการ   | รวมค่างานต้นทุน | Factor F            | รวมค่าก่อสร้าง          | หมายเหตุ |
|------------------|---|-----------------|---------------------|-------------------------|----------|
| 1                | ประเภทงานทาง<br>เงื่อนไข Factor F<br>-เงินล่วงหน้าจ่าย 0 %<br>-เงินประกันผลงานหัก 0 %<br>-ดอกเบี้ยเงินกู้ 6 %<br>-ค่าภาษีมูลค่าเพิ่ม(VAT) 7 % | 32,299.56       | 1.3607              | 43,950.01               |          |
|                  |   |                 | สรุป รวมค่าก่อสร้าง | 43,950.01               |          |
|                  |   |                 | คิดเพียง            | 43,000.00               |          |
| ระยะเวลาก่อสร้าง | วัน (ตัวอักษร)   |                 |                     | (สี่หมื่นสามพันบาทถ้วน) |          |

(ลงชื่อ)



ผู้ประมาณการ

(นายณรงค์ชัย พงศธร)

ประมาณราคาก่อสร้าง  
ปริมาณงาน

ปรับปรุงถนนลูกรัง หมู่ที่ 9 สายนายสะทอน นวลปิ่น  
ผิวทางกว้าง 3 เมตร หนาเฉลี่ย 0.20 เมตร ยาว 180 เมตร ปริมาณลูกรัง 108 ลบ.ม.  
รายละเอียดตามแบบ อบต.น้ำซุ่นกำหนด

สถานที่ก่อสร้าง

หมู่ที่ 9 ตำบลน้ำซุ่น อำเภอหล่มสัก จังหวัดเพชรบูรณ์

หน่วยงานออกแบบแปลนและรายการ

กองช่างองค์การบริหารส่วนตำบลน้ำซุ่น

ประมาณการโดย

นายณรงค์ชัย พงศธร

วันที่ 9 ตุลาคม 2563

ราคาน้ำมันดีเซล 22.00 - 22.99 บาท


รายการเลขที่

| ลำดับที่ | รายการ          | ปริมาณวัสดุ |       | ราคาวัสดุ |           | แรงงาน  |          | รวมเงิน   | หมายเหตุ |
|----------|-----------------|-------------|-------|-----------|-----------|---------|----------|-----------|----------|
|          |                 | จำนวน       | หน่วย | หน่วยละ   | เป็นเงิน  | หน่วยละ | เป็นเงิน |           |          |
| 1        | ค่าลูกรัง       | 108.00      | ลบ.ม. | 299.07    | 32,299.56 | -       | -        | 32,299.56 |          |
|          |                 |             |       |           |           |         |          |           |          |
|          |                 |             |       |           |           |         |          |           |          |
|          | รวมค่างานต้นทุน |             |       |           | 32,299.56 |         | -        | 32,299.56 |          |
|          |                 |             |       |           |           |         |          |           |          |

(ลงชื่อ).....ผู้ประมาณราคา  
(นายณรงค์ชัย พงศธร)  
ผู้อำนวยการกองช่าง

แบบมาตรฐาน ปรับปรุงถนนลูกรัง ( สายนายสะพาน นวลปิ่น )  
หมู่ที่ 9 ตำบลน้ำซุน อำเภอหล่มสัก จังหวัดเพชรบูรณ์

ผิวถนนกว้าง 3 เมตร สูงเฉลี่ย 0.20 เมตร ระยะทางยาวรวม 180 เมตร ปริมาณลูกรัง 108 ลบ.ม.

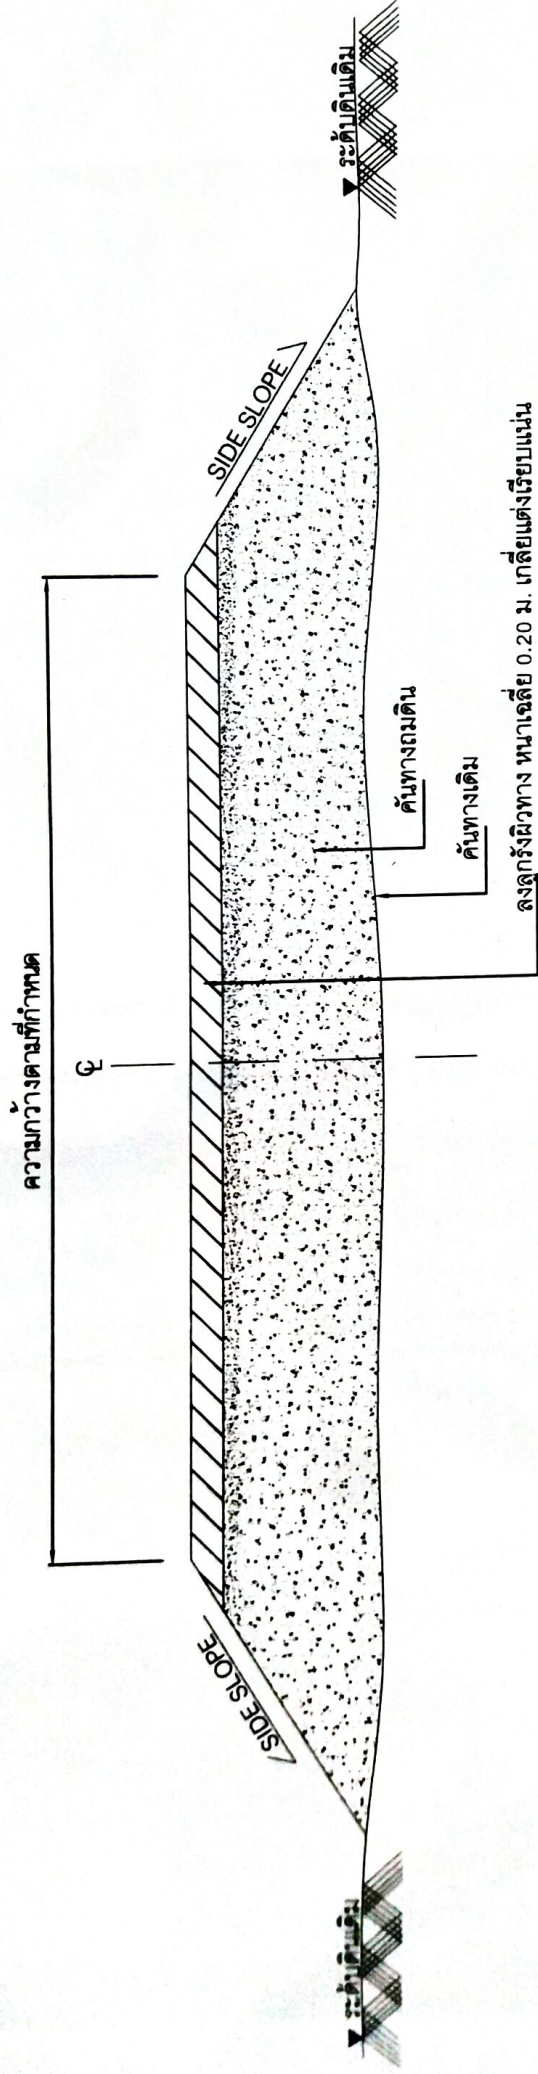

รูปตัดตามขวาง

( มาตรฐาน NOT TO SCALE )

รายการเสริมผิวลูกรัง

1. เสริมปรับแต่งคันทางเดิมที่ชำรุด ให้อยู่ในสภาพที่เรียบร้อยแล้ว
2. ลงวัสดุลูกรังตามปริมาณงานที่กำหนด แล้วทำการเกลี่ยแต่งแน่น

หมายเหตุ

1. รายละเอียดตามรูปตัดโครงสร้างทาง สามารถเปลี่ยนแปลงแก้ไข ในด้านเรขาคณิตและด้านโครงสร้างได้ตามความเหมาะสม กับสภาพทางที่จะดำเนินการ ทั้งนี้ให้อยู่ในดุลยพินิจของผู้ควบคุมงาน
2. ภายในระหว่างหลักกิโลเมตร ตามที่กำหนดไว้ในแบบอาจจะกำหนด ให้ทำการตอนใดก็ได้ที่ตามความเหมาะสมและอาจจะให้เพิ่มบริเวณทางเชื่อมเข้าสถานที่ราชการ หรือ อาคารสาธารณะในระยะไม่เกิน เขตทางหลวง หรือทำเพิ่มบริเวณทางแยกเพื่อให้ได้ปริมาณงานตามแบบกำหนด ทั้งนี้ให้อยู่ในดุลยพินิจ ของผู้ควบคุมงาน
3. บริเวณที่มีเครื่องหมายจราจร หลักกั้นโค้ง หลักกิโลเมตร และ GUARD RAIL ผู้ควบคุมงานจะกำหนดให้ก่อนก่อน ติดตั้งใหม่ และทาสีให้อยู่ในสภาพเรียบร้อย

**โครงการปรับปรุงถนนลูกรัง (สายนายสะทอน นวลปิ่น)  
หมู่ที่ ๙ ตำบลน้ำขุน อำเภอหล่มสัก จังหวัดเพชรบูรณ์**

จุดสิ้นสุดก่อสร้างโครงการ ฯ  
47 Q 730075 UTM 1848391

จุดเริ่มต้นก่อสร้างโครงการ ฯ  
47 Q 730224 UTM 1848410

Google Earth

แบบสรุปแบบผลการประมาณราคาค่าก่อสร้าง

ส่วนราชการ องค์การบริหารส่วนตำบลน้ำซุ่น  
 ประเภทจ้างเหมาปรับปรุงถนนลูกรัง หมู่ที่ ๔ สายนานายสะท้อน นวลปิ่น  
 ปริมาณงาน ปริมาณงาน ผิวทางกว้าง ๓.๐๐ เมตร หนาเฉลี่ย ๐.๒๐ เมตร ยาว ๑๘๐.๐๐ เมตร  
 ปริมาณลูกรัง ๑๐๘.๐๐ ลูกบาศก์เมตร  
 รายละเอียดตามแบบ อบต.น้ำซุ่น กำหนด

สถานที่ก่อสร้าง หมู่ที่ ๔ ตำบลน้ำซุ่น อำเภอห่มสั๊ก จังหวัดเพชรบูรณ์

| ลำดับที่                       | รายการ                       | ค่าวัสดุและค่าแรง<br>รวมเป็นเงิน(บาท) | Factor F | ค่าก่อสร้างทั้งหมด<br>รวมเป็นเงิน (บาท) | หมายเหตุ |
|--------------------------------|------------------------------|---------------------------------------|----------|-----------------------------------------|----------|
| ๑                              | งานอาคาร                     |                                       |          |                                         |          |
| ๒                              | งานทาง                       | ๓๒,๒๙๙.๕๖                             | ๑.๓๖๐๗   | ๔๓,๙๕๐.๐๑                               |          |
| ๓                              | งานชลประทาน                  |                                       |          |                                         |          |
| ๔                              | งานสะพานและท่อเหลี่ยม        |                                       |          |                                         |          |
| ๕                              | ค่าใช้จ่ายอื่นตามข้อกำหนด    |                                       |          |                                         |          |
|                                | เงื่อนไขการใช้ตาราง Factor F |                                       |          |                                         |          |
|                                | -เงินล่วงหน้าจ่าย ๐%         |                                       |          |                                         |          |
|                                | -เงินประกันผลงานหัก ๐%       |                                       |          |                                         |          |
|                                | -ดอกเบี้ยเงินกู้ ๗%          |                                       |          |                                         |          |
|                                | -ภาษีมูลค่าเพิ่ม (VAT) ๗%    |                                       |          |                                         |          |
| รวมค่าก่อสร้างเป็นเงินทั้งสิ้น |                              |                                       |          | ๔๓,๙๕๐.๐๑                               |          |
| คิดเป็นเงินงบประมาณ            |                              |                                       |          | ๔๓,๙๕๐.๐๑                               |          |

ตัวอักษร (สี่หมื่นสามพันเก้าร้อยห้าสิบบาทหนึ่งสตางค์)

(ลงชื่อ)..... ประธานกรรมการ  
 (นายอนุชัย ไต้ก)

(ลงชื่อ)..... กรรมการ  
 (นายอิทธิรัฐ อินดีคำ)

(ลงชื่อ)..... กรรมการ  
 (นายณรงค์ชัย พงศธร)

จำเป็นปรับปรุงถนนลูกรัง หมู่ที่ ๙ สายนานาชาติตอน นวลปิ่น

**ปริมาณงาน**

ปริมาณงาน มีทางกว้าง ๓.๐๐ เมตร หนาเฉลี่ย ๐.๒๐ เมตร ยาว ๑๘๐.๐๐ เมตร

ปริมาณสุกั ๑๐๘.๐๐ ลูกบาศก์เมตร

รายละเอียดตามแบบ อบต.น้ำซุ่น กำหนด

## สถานที่ก่อสร้าง

หมู่ที่ ๙ ตำบลน้ำซุน อำเภอหล่มสัก จังหวัดเพชรบูรณ์

**ฝ่ายประมาณการราคา**

ประมาณราคาเมื่อวันที่ ๑๖ ตุลาคม ๒๕๖๓

[illegible]

(ลงชื่อ).....ประธานกรรมการ

(นายอนุชัย ไต๋ก)

(ลงชื่อ)..... กรรมการ

(นายอติรัฐ อินติคำ)