



ประกาศองค์การบริหารส่วนตำบลน้ำซุน
เรื่อง การกำหนดราคากลาง

.....
ด้วยองค์การบริหารส่วนตำบลน้ำซุน จะดำเนินการจ้างเหมาปรับปรุงยกระดับถนนดินพร้อมลงลูกรัง หมู่ที่ ๕
สายนางเข้า กันภัย โดยวิธีเฉพาะเจาะจง และได้ทำการกำหนดราคากลางเสร็จเรียบร้อยแล้ว
ตามรายละเอียดดังนี้

จ้างเหมาปรับปรุงยกระดับถนนดินพร้อมลงลูกรัง หมู่ที่ ๕ สายนางเข้า กันภัย
ผิวทางกว้าง ๔.๐๐ เมตร สูงเฉลี่ย ๑.๐๐ เมตร ยาว ๑๗๐.๐๐ เมตร
ปริมาณดินถม ๕๔๔.๐๐ ลูกบาศก์เมตร ปริมาณลูกรัง ๑๓๖.๐๐ ลูกบาศก์เมตร
พร้อมป้ายโครงการ ๑ ป้าย รายละเอียดตามแบบ อบต.น้ำซุน กำหนด
โดยมีราคากลาง ๑๒๙,๓๖๖.๕๔ บาท

(หนึ่งแสนสองหมื่นเก้าพันสามร้อยหกสิบหกบาทห้าสิบลีสตางค์)

จึงประกาศมาให้ทราบโดยทั่วกัน

ประกาศ ณ วันที่ ๗ เดือน ธันวาคม ๒๕๖๓

(ลงชื่อ)

(นางกรภัทร เทื่องน้อย)

นายกองค์การบริหารส่วนตำบลน้ำซุน

ตารางแสดงวงเงินงบประมาณที่ได้รับจัดสรรและราคากลางในงานจ้างก่อสร้าง

๑. ชื่อโครงการ จ้างเหมาปรับปรุงยกระดับถนนดินพร้อมลงลูกรัง หมู่ที่ ๕ สายนางเข้า กันภัย
หน่วยงานเจ้าของโครงการ องค์การบริหารส่วนตำบลน้ำชุม
๒. วงเงินงบประมาณที่ได้รับจัดสรร ๑๒๙,๐๐๐.๐๐ บาท
๓. ลักษณะงานโดยสังเขป ผิวทางกว้าง ๔.๐๐ เมตร สูงเฉลี่ย ๑.๐๐ เมตร ยาว ๑๗๐.๐๐ เมตร
ปริมาณดินถม ๕๔๔.๐๐ ลูกบาศก์เมตร ปริมาณลูกรัง ๑๓๖.๐๐ ลูกบาศก์เมตร
พร้อมป้ายโครงการ ๑ ป้าย รายละเอียดตามแบบ อบต.น้ำชุม กำหนด
๔. ราคากลางคำนวณ ณ วันที่ ๗ เดือน ธันวาคม ๒๕๖๓ เป็นเงิน ๑๒๙,๓๖๖.๕๕ บาท
๕. บัญชีประมาณการราคากลาง
 - ๕.๑ แบบ พร.๔
 - ๕.๒ แบบ พร.๕
๖. รายชื่อคณะกรรมการกำหนดราคากลาง
 - ๖.๑ นายอนุชัย ไตกี
 - ๖.๒ นายอิริฐ อินดีคำ
 - ๖.๓ นายณรงค์ชัย พงศธร

แบบสรุปแบบผลการประมาณราคาค่าก่อสร้าง

ส่วนราชการ องค์การบริหารส่วนตำบลน้ำซุน

ประเภทจ้างเหมาปรับปรุงยกระดับถนนดินพร้อมลงลูกรัง หมู่ที่ ๕ สายนางเข้า กันภัย

ปริมาณงาน ผิวทางกว้าง ๔.๐๐ เมตร สูงเฉลี่ย ๑.๐๐ เมตร ยาว ๑๗๐.๐๐ เมตร

ปริมาณดินถม ๕๔๔.๐๐ ลูกบาศก์เมตร ปริมาณลูกรัง ๑๓๖.๐๐ ลูกบาศก์เมตร

พร้อมป้ายโครงการ ๑ ป้าย รายละเอียดตามแบบ อบต.น้ำซุน กำหนด

สถานที่ก่อสร้าง หมู่ที่ ๕ ตำบลน้ำซุน อำเภอหล่มสัก จังหวัดเพชรบูรณ์

ลำดับที่	รายการ	ค่าวัสดุและค่าแรงรวมเป็นเงิน(บาท)	Factor F	ค่าก่อสร้างทั้งหมดรวมเป็นเงิน (บาท)	หมายเหตุ
๑	งานอาคาร				
๒	งานทาง	๙๕,๐๗๓.๕๒	๑.๓๖๐๗	๑๒๙,๓๖๖.๕๔	
๓	งานชลประทาน				
๔	งานสะพานและท่อเหลี่ยม				
๕	ค่าใช้จ่ายอื่นตามข้อกำหนด				
	เงื่อนไขการใช้ตาราง Factor F				
	-เงินล่วงหน้าจ่าย ๐%				
	-เงินประกันผลงานหัก ๐%				
	-ดอกเบี้ยเงินกู้ ๗%				
	-ภาษีมูลค่าเพิ่ม (VAT) ๗%				
รวมค่าก่อสร้างเป็นเงินทั้งสิ้น				๑๒๙,๓๖๖.๕๔	
คิดเป็นเงินงบประมาณ				๑๒๙,๓๖๖.๕๔	
ตัวอักษร (หนึ่งแสนสองหมื่นเก้าพันสามร้อยหกสิบหกบาทห้าสิบสี่สตางค์)					

(ลงชื่อ)..... ประธานกรรมการ

(นายอนุชัย ไต้ก)

(ลงชื่อ)..... กรรมการ

(นายอิทธิรัฐ อินดีคำ)

(ลงชื่อ)..... กรรมการ

(นายณรงค์ชัย พงศธร)

ประมาณราคาก่อสร้าง
ปริมาณงาน

จ้างเหมาปรับปรุงยกระดับถนนดินพร้อมลูกรัง หมู่ที่ ๕ สายนางเข่า กันภัย
ผิวทางกว้าง ๔.๐๐ เมตร สูงเฉลี่ย ๑.๐๐ เมตร ยาว ๑๗๐.๐๐ เมตร
ปริมาณดินถม ๕๔๔.๐๐ ลูกบาศก์เมตร ปริมาณลูกรัง ๑๓๖.๐๐ ลูกบาศก์เมตร
พร้อมป้ายโครงการ ๑ ป้าย รายละเอียดตามแบบ อบต.น้ำซุ่น กำหนด
หมู่ที่ ๕ ตำบลน้ำซุ่น อำเภอหล่มสัก จังหวัดเพชรบูรณ์

สถานที่ก่อสร้าง
ฝ่ายประมาณการราคา

ประมาณราคาเมื่อวันที่ วันที่ ๗ ธันวาคม ๒๕๖๓

ลำดับที่	รายการ	จำนวน	หน่วย	ค่าวัสดุ		ค่าแรง		รวมค่าวัสดุ	หมายเหตุ
				ราคาต่อหน่วย	เป็นเงิน	ราคาต่อหน่วย	เป็นเงิน		
๑	ค่าลูกรัง	๑๓๖.๐๐	ลบ.ม	๒๙๔.๐๗	๔๐,๖๗๓.๕๒	-	-	๔๐,๖๗๓.๕๒	
๒	ค่าดินถม	๕๔๔.๐๐	ลบ.ม	๑๐๐.๐๐	๕๔,๔๐๐.๐๐	-	-	๕๔,๔๐๐.๐๐	
	รวมเป็นเงินค่างาน							๙๕,๐๗๓.๕๒	

(ลงชื่อ)..... ประธานกรรมการ
(นายอนุชัย ไตัก)

(ลงชื่อ)..... กรรมการ (ลงชื่อ)..... กรรมการ
(นายอิทธิรัฐ อินดีคำ) (นายณรงค์ชัย พงศธร)

หน้า 80/113

แบบ ปร.5

สรุปผลการประมาณราคาก่อสร้าง

ส่วนราชการ

องค์การบริหารส่วนตำบลน้ำซุ่น

ประเภท

ปรับปรุงยกระดับถนนดินพร้อมลงลูกรัง หมู่ที่ 5 สายนางเข้า กันภัย

ปริมาณงาน

ผิวทางกว้าง 4 เมตร สูงเฉลี่ย 1 เมตร ยาว 170 เมตร ปริมาณดินถม 544 ลบ.ม.

ปริมาณลูกรัง 136 ลบ.ม. พร้อมป้ายโครงการ ฯ รายละเอียดตามแบบ อบต.น้ำซุ่นกำหนด

สถานที่ก่อสร้าง

หมู่ที่ 5 ตำบลน้ำซุ่น

อำเภอห่มสัก จังหวัดเพชรบูรณ์

หน่วยงานออกแบบแปลนและรายการ

กองช่างองค์การบริหารส่วนตำบลน้ำซุ่น

แบบเลขที่

ประมาณการตามแบบ

ปร.4 จำนวน 1 แผ่น

ประมาณราคาเมื่อ

วันที่ 4 ธันวาคม 2563

ประมาณราคาเมื่อ วันที่ 4 ธันวาคม 2565

ลำดับที่	รายการ	รวมค่างานต้นทุน	Factor F	รวมค่าก่อสร้าง	หมายเหตุ
1	ประเภทงานทาง เงื่อนไข Factor F -เงินล่วงหน้าจ่าย 0 % -เงินประกันผลงานหัก 0 % -ดอกเบี้ยเงินกู้ 6 % -ค่าภาษีมูลค่าเพิ่ม(VAT) 7 %	95,073.52	1.3607	129,366.54	
			สรุป รวมค่าก่อสร้าง	129,366.54	
			คิดเพียง	129,000.00	
ระยะเวลาก่อสร้าง	45	วัน (ตัวอักษร)	(หนึ่งแสนสองหมื่นเก้าพันบาทถ้วน)		

(ลงชื่อ)

(นายณรงค์ชัย พงศธร)

ผู้ประมาณการ

ประมาณราคาก่อสร้าง
ปริมาณงาน

สถานที่ก่อสร้าง

หน่วยงานออกแบบและรายการ
ประมาณการโดย

ปรับปรุงยกระดับถนนดินพร้อมลงลูกรัง หมู่ที่ 5 สายนางเช้า กิ่งก้วย
ผิวทางกว้าง 4 เมตร สูงเฉลี่ย 1 เมตร ยาว 170 เมตร ปริมาณดินถม 544 ลบ.ม.
ปริมาณลูกรัง 136 ลบ.ม. พร้อมป้ายโครงการ ฯ รายละเอียดติดตามแบบ อบต.น้ำซุ่นกำหนด
หมู่ที่ 5 ตำบลน้ำซุ่น
แบบเลขที่

รายการเลขที่

กองช่างองค์การบริหารส่วนตำบลน้ำซุ่น
นายณรงค์ชัย พงศธร


วันที่ 4 ธันวาคม 2563

ราคาน้ำมันดีเซล 24.00 - 24.99 บาท

ลำดับที่	รายการ	ปริมาณวัสดุ		ราคาวัสดุ		แรงงาน		รวมเงิน	หมายเหตุ
		จำนวน	หน่วย	หน่วยละ	เป็นเงิน	หน่วยละ	เป็นเงิน		
1	ค่าดินถม	544	ลบ.ม.	100.00	54,400.00	-	-	54,400.00	
2	ค่าลูกรัง	136	ลบ.ม.	299.07	40,673.52	-	-	40,673.52	
	รวมค่างานต้นทุน				95,073.52		-	95,073.52	

(ลงชื่อ).....ผู้ประมาณราคา
(นายณรงค์ชัย พงศธร)

แบบมาตรฐาน งานปรับปรุงยกระดับถนนดินพร้อมลงลูกรัง (สายนางเช้า กันภัย)
 หมู่ที่ 5 ตำบลน้ำซุ่น อำเภอหล่มสัก จังหวัดเพชรบูรณ์
 ผิวถนนกว้าง 4 เมตร สูงเฉลี่ย 1.00 เมตร ระยะทางยาวรวม 170 เมตร
 ปริมาณดินถม 544 ลบ.ม. ปริมาณลูกรัง 136 ลบ.ม.

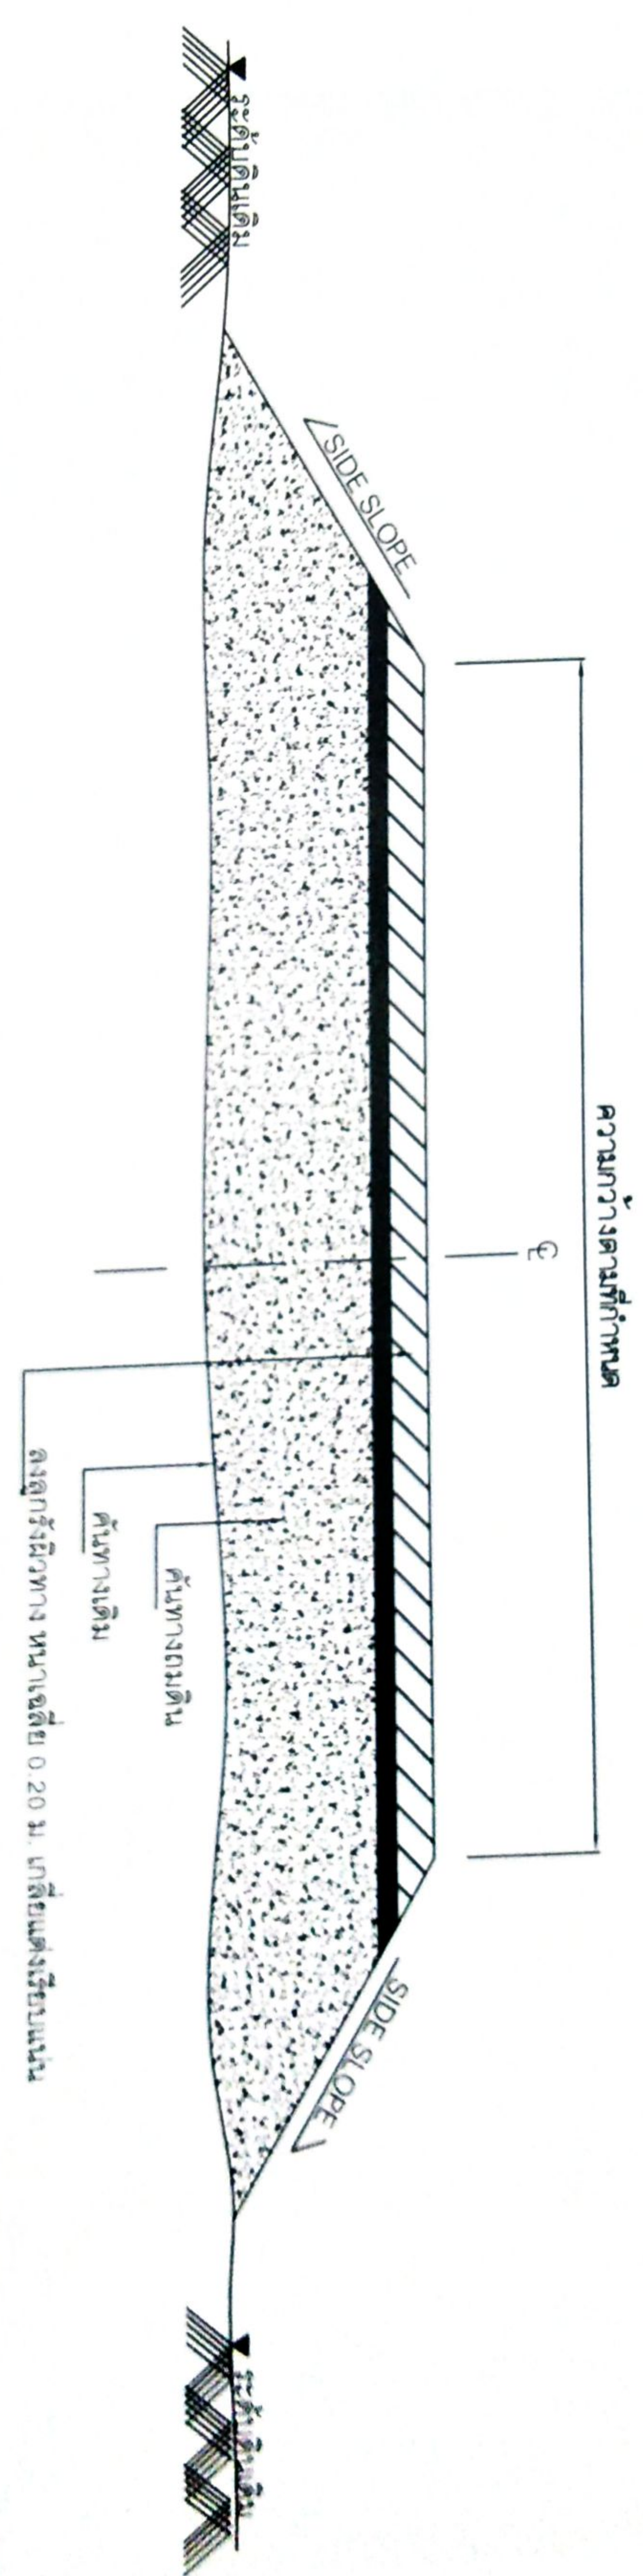

รูปตัดตามขวาง
 (มาตราส่วน NOT TO SCALE)

รายการเสริมผิวลูกรัง

1. เกือบแต่งคันทางเดิมที่ชำรุด ให้อยู่ในสภาพที่เรียบเรียบร้อยแล้ว
2. ลงวัสดุลูกรังตามปริมาณงานที่กำหนด แล้วทำการเกลี่ยแต่งแน่น

หมายเหตุ

1. รายละเอียดตามรูปตัดได้ร่างตามสามารถเปลี่ยนแปลงแก้ไข ในด้านราคาชนิดและด้านโครงสร้างได้ตามความเหมาะสม กับสภาพทางที่จะดำเนินการ ทั้งนี้ให้อยู่ในดุลยพินิจของผู้ควบคุมงาน
2. ภายในระหว่างหลักกิโลเมตร ตามที่กำหนดไว้ในแบบอาจจะกำหนด ให้อำนาจการควบคุมได้ได้ตามความเหมาะสมและอาจจะให้เพิ่มบริเวณทางเชื่อมเข้าสถานที่ราชการ หรือ อาคารสาธารณะในระยะไม่เกิน เขตทางหลวง หรือทำเพิ่มบริเวณทางแยกเพื่อให้ปริมาณงานตามแบบกำหนด ทั้งนี้ให้อยู่ในดุลยพินิจของผู้ควบคุมงาน
3. บริเวณที่มีเครื่องหมายจราจร หลักกิโลเมตร หลักกิโลเมตร และ GUARD RAIL ผู้ควบคุมงานจะกำหนดให้อยู่ก่อน ติดตั้งใหม่ และทำให้อยู่ในสภาพเรียบร้อย

โครงการปรับปรุงกระด้นถนนดินพร้อมลูกรัง หมู่ที่ ๕
(สายนางเข้า กันภัย) ตำบลน้ำขุน อำเภอหล่มสัก จังหวัดเพชรบูรณ์

จุดเริ่มต้นก่อสร้างโครงการ ฯ
47Q 733958 UTM 1851885

จุดสิ้นสุดก่อสร้างโครงการ ฯ
47Q 734112 UTM 1851827

Google Earth

วันที่เก็บภาพ 12/24/2018 47 Q 734034.69 ม. ตะวันออก 1851853.72 ม. เหนือ ความสูง 174 ม. ความละเอียดสายตา 671 ม. 