



ประกาศองค์การบริหารส่วนตำบลน้ำซุน
เรื่อง การกำหนดราคากลาง

.....
ด้วยองค์การบริหารส่วนตำบลน้ำซุน จะดำเนินการจ้างเหมาปรับปรุงยกระดับถนนดินพร้อมลงลูกรัง หมู่ที่ ๑๐
สายบ้านนายเสกสรรค์ โดยวิธีเฉพาะเจาะจง และได้ทำการกำหนดราคากลางเสร็จเรียบร้อยแล้ว
ตามรายละเอียดดังนี้

จ้างเหมาปรับปรุงยกระดับถนนดินพร้อมลงลูกรัง หมู่ที่ ๑๐ สายบ้านนายเสกสรรค์
ผิวทางกว้าง ๔.๐๐ เมตร สูงเฉลี่ย ๐.๕๐ เมตร ยาว ๒๒๕.๐๐ เมตร
ปริมาณดินถม ๒๗๐.๐๐ ลูกบาศก์เมตร ปริมาณลูกรัง ๑๘๐.๐๐ ลูกบาศก์เมตร
พร้อมป้ายโครงการ ๑ ป้าย รายละเอียดตามแบบ อบต.น้ำซุน กำหนด
โดยมีราคากลาง ๑๐๙,๙๘๘.๙๒ บาท

(หนึ่งแสนเก้าพันเก้าร้อยแปดสิบแปดบาทเก้าสิบสองสตางค์)

จึงประกาศมาให้ทราบโดยทั่วกัน

ประกาศ ณ วันที่ ๒๓ เดือน มีนาคม ๒๕๖๔

(ลงชื่อ)

(นางกรภัทร เทื่อน้อย)

นายกองค์การบริหารส่วนตำบลน้ำซุน

ตารางแสดงวงเงินงบประมาณที่ได้รับจัดสรรและราคากลางในงานจ้างก่อสร้าง

๑. ชื่อโครงการ **จ้างเหมาปรับปรุงยกระดับถนนดินพร้อมลงลูกรัง หมู่ที่ ๑๐ ตำบลบ้านนายเสกสรรค์**
หน่วยงานเจ้าของโครงการ องค์การบริหารส่วนตำบลน้ำขุ่น
๒. วงเงินงบประมาณที่ได้รับจัดสรร **๑๐๙,๐๐๐.๐๐ บาท**
๓. ลักษณะงานโดยสังเขป **ผิวทางกว้าง ๔.๐๐ เมตร สูงเฉลี่ย ๐.๕๐ เมตร ยาว ๒๒๕.๐๐ เมตร**
ปริมาณดินถม ๒๗๐.๐๐ ลูกบาศก์เมตร ปริมาณลูกรัง ๑๘๐.๐๐ ลูกบาศก์เมตร
พร้อมป้ายโครงการ ๑ ป้าย รายละเอียดตามแบบ อบต.น้ำขุ่น กำหนด
๔. ราคาากลางคำนวณ ณ วันที่ **เดือน มีนาคม ๒๕๖๔** เป็นเงิน **๑๐๙,๙๘๘.๙๒ บาท**
๕. บัญชีประมาณการราคากลาง
 - ๕.๑ แบบ พร.๔
 - ๕.๒ แบบ พร.๕
๖. รายชื่อคณะกรรมการกำหนดราคากลาง
 - ๖.๑ นายอนุชัย ไต้กิกิ
 - ๖.๒ นายอิทธิรัฐ อินดีคำ
 - ๖.๓ นายณรงค์ชัย พงศธร

แบบสรุปแบบผลการประมาณราคาก่อสร้าง

ส่วนราชการ องค์การบริหารส่วนตำบลน้ำซุ่น
 ประเภทจ้างเหมาปรับปรุงยกระดับถนนดินพร้อมลงลูกรัง หมู่ที่ ๑๐ สายบ้านนายเสกสรรค์
 ปริมาณงาน ผิวทางกว้าง ๔.๐๐ เมตร สูงเฉลี่ย ๐.๕๐ เมตร ยาว ๒๒๕.๐๐ เมตร
 ปริมาณดินถม ๒๗๐.๐๐ ลูกบาศก์เมตร ปริมาณลูกรัง ๑๘๐.๐๐ ลูกบาศก์เมตร
 พร้อมป้ายโครงการ ๑ ป้าย รายละเอียดตามแบบ อบต.น้ำซุ่น กำหนด

สถานที่ก่อสร้าง หมู่ที่ ๓ ตำบลน้ำซุ่น อำเภอหล่มสัก จังหวัดเพชรบูรณ์

ลำดับที่	รายการ	ค่าวัสดุและค่าแรง รวมเป็นเงิน(บาท)	Factor F	ค่าก่อสร้างทั้งหมด รวมเป็นเงิน (บาท)	หมายเหตุ
๑	งานอาคาร				
๒	งานทาง	๘๐,๘๓๒.๖๐	๑.๓๖๐๗	๑๐๙,๙๘๘.๙๒	
๓	งานชลประทาน				
๔	งานสะพานและท่อเหลี่ยม				
๕	ค่าใช้จ่ายอื่นตามข้อกำหนด				
	เงื่อนไขการใช้ตาราง Factor F				
	-เงินล่วงหน้าจ่าย ๐%				
	-เงินประกันผลงานหัก ๐%				
	-ดอกเบี้ยเงินกู้ ๗%				
	-ภาษีมูลค่าเพิ่ม (VAT) ๗%				
รวมค่าก่อสร้างเป็นเงินทั้งสิ้น				๑๐๙,๙๘๘.๙๒	
คิดเป็นเงินงบประมาณ				๑๐๙,๙๘๘.๙๒	

ตัวอักษร (หนึ่งแสนเก้าพันเก้าร้อยแปดสิบแปดบาทเก้าสิบสองสตางค์)

(ลงชื่อ)..... ประธานกรรมการ

(นายอนุชัย ไต้ก)

(ลงชื่อ)..... กรรมการ

(นายอิทธิรัฐ อินดีคำ)

(ลงชื่อ)..... กรรมการ

(นายณรงค์ชัย พงศธร)

สถานที่ก่อสร้าง

ฝ่ายประมาณการราคา

ประมาณราคาเมื่อวันที่

วันที่ ๒๓ มีนาคม ๒๕๖๑

[illegible]

(ลงชื่อ)..... ประธานกรรมการ

David Fox

(นายอเนชัย ไต๋ก)

(ลงชื่อ).

Qm Q

(นายอธิรัฐ อินต๊ะคำ)

การบริการ

(ลงชื่อ).



. การรวมการ

(นายณรงค์ชัย พงศธร)

สรุปผลการประมาณราคาก่อสร้าง

ส่วนราชการ	องค์การบริหารส่วนตำบลน้ำซุน
ประเภท	ปรับปรุงยกระดับถนนดินพร้อมลงลูกรัง หมู่ที่ 10 สายบ้านนายเสกสรรค์
ปริมาณงาน	ผิวทางกว้าง 4 เมตร สูงเฉลี่ย 0.50 เมตร ยาว 225 เมตร ปริมาณดินถม 270 ลบ.ม. ปริมาณลูกรัง 180 ลบ.ม. พร้อมป้ายโครงการ ฯ รายละเอียดตามแบบ อบต.น้ำซุนกำหนด
สถานที่ก่อสร้าง	หมู่ที่ 10 ตำบลน้ำซุน อำเภอหล่มสัก จังหวัดเพชรบูรณ์
หน่วยงานออกแบบแปลนและรายการ	กองช่างองค์การบริหารส่วนตำบลน้ำซุน แบบเลขที่
ประมาณการตามแบบ	ปร.4 จำนวน 1 แผ่น
ประมาณราคาเมื่อ	วันที่ 22 มีนาคม 2564

ลำดับที่	รายการ	รวมค่างานต้นทุน	Factor F	รวมค่าก่อสร้าง	หมายเหตุ
1	ประเภทงานทาง เงื่อนไข Factor F -เงินล่วงหน้าจ่าย 0 % -เงินประกันผลงานหัก 0 % -ดอกเบี้ยเงินกู้ 6 % -ค่าภาษีมูลค่าเพิ่ม(VAT) 7 %	80,832.60	1.3607	109,988.92	
			สรุป รวมค่าก่อสร้าง	109,988.92	
			คิดเพียง	109,000.00	
ระยะเวลาก่อสร้าง 45 วัน (ตัวอักษร) (หนึ่งแสนเก้าพันบาทถ้วน)					

(ลงชื่อ)

(นายณรงค์ชัย พงศธร)

ผู้ประมาณการ

ประมาณราคาก่อสร้าง

ปริมาณงาน

ปรับปรุงยกระดับถนนดินพร้อมลงลูกรัง หมู่ที่ 10 สายบ้านนายเสกสรศักดิ์
ผิวทางกว้าง 4 เมตร สูงเฉลี่ย 0.50 เมตร ยาว 225 เมตร ปริมาณดินถม 270 ลบ.ม.
ปริมาณลูกรัง 180 ลบ.ม. พร้อมป้ายโครงการ ฯ รายละเอียดตามแบบ อบต. น้ำขุ่นกำหนด

สถานที่ก่อสร้าง

หมู่ที่ 10 ตำบลน้ำขุ่น

แบบเลขที่

รายการเลขที่

หน่วยงานออกแบบแปลนและรายการ

กองช่างองค์การบริหารส่วนตำบลน้ำขุ่น

ประมาณการโดย

นายณรงค์ชัย พงศธร

วันที่ 22 มีนาคม 2564

ราคาน้ำมันดีเซล 27.00 - 27.99 บาท

ลำดับที่	รายการ	ปริมาณวัสดุ		ราคาวัสดุ		แรงงาน		รวมเงิน	หมายเหตุ
		จำนวน	หน่วย	หน่วยละ	เป็นเงิน	หน่วยละ	เป็นเงิน		
1	ค่าดินถม	270	ลบ.ม.	100.00	27,000.00	-	-	27,000.00	
2	ค่าลูกรัง	180	ลบ.ม.	299.07	53,832.60	-	-	53,832.60	
	รวมค่างานต้นทุน				80,832.60		-	80,832.60	

(ลงชื่อ)

ผู้ประมาณราคา

(นายณรงค์ชัย พงศธร)

โครงการปรับปรุงกระดับถนนดินพร้อมลงลูกรัง หมู่ที่ ๑๐
(สายบ้านนายเสกสรด) ตำบลน้ำขุ่น อำเภอหล่มสัก จังหวัดเพชรบูรณ์

จุดเริ่มต้นสายโครงการ
47Q 730563 UTM 1851774

จุดสิ้นสุดสายโครงการ
47Q 730548 UTM 1851769

Google Earth

วันที่บันทึกภาพ: 12/24/2018 47 Q 730577 60 ม. ละติจูด: 18.97175166 ม. ลองจูด: 101.69 ม. ความสูง: 169 ม. ความละเอียด: 418 ม.

แบบมาตรฐาน งานปรับปรุงกระด้นดินพร้อมลูกรัง (สายบ้านายเสกสรรค์)


หมู่ที่ 10 ตำบลน้ำซุน อำเภอหล่มสัก จังหวัดเพชรบูรณ์

ผิวถนนกว้าง 4 เมตร สูงเฉลี่ย 0.50 เมตร ระยะทางยาวรวม 225 เมตร

ปริมาณดินถม 270 ลบ.ม. ปริมาณลูกรัง 180 ลบ.ม.

ความกว้างตามที่กำหนด

๕

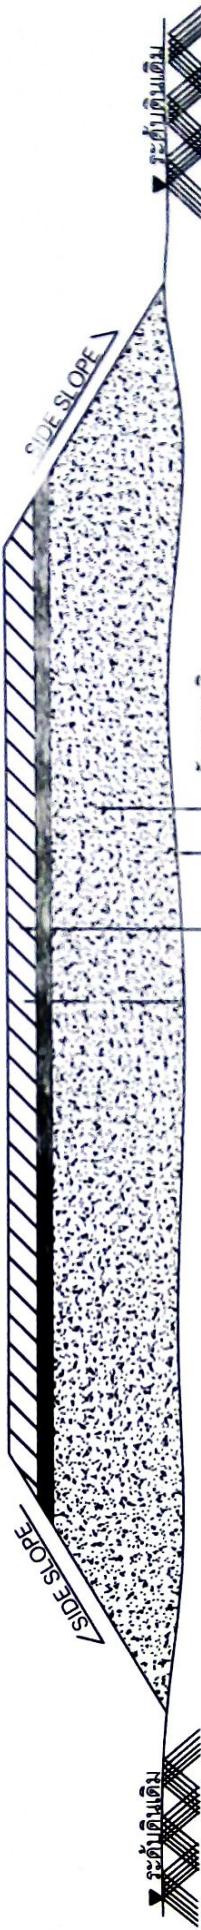

คันทางเดิม

ลูกรังผิวทางหนาเฉลี่ย 0.20 ม. เกือบแต่งเรียบแน่น

รูปตัดตามขวาง

(มาตรฐาน NOT TO SCALE)

รายการเสริมผิวลูกรัง

1. เกลี่ยปรับแต่งคันทางเดิมที่ชำรุด ให้อยู่ในสภาพที่เรียบร้อยแล้ว
2. ลงวัสดุลูกรังตามปริมาณงานที่กำหนด แล้วทำการเกลี่ยแต่งแน่น

หมายเหตุ

1. รายละเอียดตามรูปตัดโครงสร้างทาง สามารถเปลี่ยนแปลงแก้ไข ในด้านเทคนิคและด้านโครงสร้างได้ตามความเหมาะสม กับสภาพทางที่จะดำเนินการ ทั้งนี้ให้อยู่ในดุลยพินิจของผู้ควบคุมงาน
2. ภายในระหว่างหลักกิโลเมตร ตามที่กำหนดไว้ในแบบอาจจะมีกำหนด ให้ทำการตอมได้ก็ได้ตามความเหมาะสมและอาจจะให้เพิ่มบริเวณทางเชื่อมเข้าสถานที่ราชการ หรือ อาคารสาธารณะในระยะไม่เกิน เขตทางหลวง หรือทำให้บริเวณทางแยกเพื่อไม่ให้ปริมาณงานตามแบบกำหนด ทั้งนี้ให้อยู่ในดุลยพินิจ ของผู้ควบคุมงาน
3. บริเวณที่มีเครื่องหมายจราจร หลักกิโลเมตร หลักกิโลเมตร และ GUARD RAIL ผู้ควบคุมงานจะกำหนดให้ก่อนก่อน ติดตั้งใหม่ และทาสีให้อยู่ในสภาพเรียบร้อย