

ตารางแสดงวงเงินงบประมาณที่ได้รับจัดสรรและราคากลางในงานจ้างก่อสร้าง

๑. ชื่อโครงการ จ้างเหมาก่อสร้างถนน คสล. หมู่ที่ ๔ สายบ้านนายไหล

หน่วยงานเจ้าของโครงการ องค์การบริหารส่วนตำบลน้ำซุน

๒. วงเงินงบประมาณที่ได้รับจัดสรร ๔๘๘,๐๐๐.๐๐ บาท

๓. ลักษณะงานโดยสังเขป ผิวทางกว้าง ๘.๐๐ เมตร หนา ๐.๑๕ เมตร ยาว ๙๕.๐๐ เมตร พื้นที่ คสล. ไม่น้อยกว่า ๗๖๐ ตารางเมตร

พร้อมป้ายโครงการจำนวน ๑ ป้าย

รายละเอียดตามแบบที่ อบต.น้ำซุนกำหนด

๔. ราคากลางคำนวณ ณ วันที่ ๓๑ มีนาคม ๒๕๖๔ เป็นเงิน ๔๘๙,๓๑๑.๗๖ บาท

๕. บัญชีประมาณการราคากลาง

๕.๑ แบบ พร.๔

๕.๒ แบบ พร.๕

๖. รายชื่อคณะกรรมการกำหนดราคากลาง

๖.๑ นายอนุชัย ไต้กิกิ

๖.๒ นายอิทธิรัฐ อินดีคำ

๖.๓ นายณรงค์ชัย พงศธร

แบบสรุปแบบผลการประมาณราคาค่าก่อสร้าง

ส่วนราชการ องค์การบริหารส่วนตำบลน้ำซุน
 ประเภท จ้างเหมาก่อสร้างถนน คสล. หมู่ที่ ๔ สายบ้านนายไหล
 ปริมาณงาน ผิวทางกว้าง ๘.๐๐ เมตร หนา ๐.๑๕ เมตร ยาว ๙๕.๐๐ เมตร พื้นที่ คสล.ไม่น้อยกว่า ๗๖๐.๐๐ ตร.ม.
 พร้อมป้ายโครงการจำนวน ๑ ป้าย
 รายละเอียดตามแบบที่ อบต.น้ำซุนกำหนด
 สถานที่ก่อสร้าง หมู่ที่ ๔ ตำบลน้ำซุน อำเภอหล่มสัก จังหวัดเพชรบูรณ์

ลำดับที่	รายการ	ค่าวัสดุและค่าแรง รวมเป็นเงิน(บาท)	Factor F	ค่าก่อสร้างทั้งหมด รวมเป็นเงิน (บาท)	หมายเหตุ
๑	งานอาคาร				
๒	งานทาง	๓๕๙,๖๐๒.๙๗	๑.๓๖๐๗	๔๘๙,๓๑๑.๗๖	
๓	งานชลประทาน				
๔	งานสะพานและท่อเหลี่ยม				
๕	ค่าใช้จ่ายอื่นตามข้อกำหนด				
	เงื่อนไขการใช้ตาราง Factor F				
	-เงินล่วงหน้าจ่าย ๐%				
	-เงินประกันผลงานหัก ๐%				
	-ดอกเบี้ยเงินกู้ ๗%				
	-ภาษีมูลค่าเพิ่ม (VAT) ๗%				
รวมค่าก่อสร้างเป็นเงินทั้งสิ้น				๔๘๙,๓๑๑.๗๖	
คิดเป็นเงินงบประมาณ				๔๘๙,๓๑๑.๗๖	
ตัวอักษร (สี่แสนแปดหมื่นเก้าพันสามร้อยสิบเอ็ดบาทเจ็ดสิบหกสตางค์)					

(ลงชื่อ)..... ประธานกรรมการ
 (นายอนุชัย ไต้ก)

(ลงชื่อ)..... กรรมการ
 (นายอิทธิรัฐ อินดีคำ)

(ลงชื่อ)..... กรรมการ
 (นายณรงค์ชัย พงศธร)

ประมาณราคาก่อสร้าง
ปริมาณงาน

จ้างเหมาก่อสร้างถนน คสล. หมู่ที่ ๔ สายบ้านนายไหล
ผิวทางกว้าง ๘.๐๐ เมตร หนา ๐.๑๕ เมตร ยาว ๙๕.๐๐ เมตร พื้นที่ คสล. ไม่น้อยกว่า ๗๖๐.๐๐ ตร.ม.

รายละเอียดตามแบบที่ อบต.น้ำชุมกำหนด
หมู่ที่ ๔ ตำบลน้ำชุม อำเภอหล่มสัก จังหวัดเพชรบูรณ์

สถานที่ก่อสร้าง

ฝ่ายประมาณการราคา

ประมาณราคาเมื่อวันที่									
ลำดับที่	รายการ	จำนวน	หน่วย	ค่าวัสดุ		ค่าแรง		รวมค่าวัสดุ	หมายเหตุ
				ราคาต่อหน่วย	เป็นเงิน	ราคาต่อหน่วย	เป็นเงิน		
๑	๑.งานปรับพื้นที่								
	งานปรับพื้นที่	๗๖๐.๐๐	ตร.ม.	-	-	๑.๙๔	๑,๔๗๔.๔๐	๑,๔๗๔.๔๐	
	- ขนมาดบ					-	-	๒๒,๗๒๙.๓๒	
๒	๒. ชั้นรองพื้นทาง								
	งานลูกรังรองพื้นทาง	๗๖.๐๐	ลบ.ม.	๒๔๙.๐๗	๒๒,๗๒๙.๓๒	-	-	๑๙,๘๒๔.๒๒	
	งานลูกรังรองพื้นทาง	๓๘.๐๐	ลบ.ม.	๕๑๘.๖๙	๑๙,๗๑๐.๒๒	๓.๐๐	๑๑๔.๐๐	๑๙,๘๒๔.๒๒	
๓	งานทรายหยาบรองผิวทาง								
	๓.Portland Cement Concrete Pavement (งานผิวทาง)								
	งานคอนกรีตคุณภาพ ๒๕๐ กก/ตร.ชม	๑๑๔.๐๐	ลบ.ม.	๑,๘๙๐.๖๕	๒๑๕,๕๓๔.๑๐	๓๙๑.๐๐	๔๔,๕๗๔.๐๐	๒๖๐,๑๐๘.๑๐	
๓	งานเหล็ก wire mesh Ø ๔ มม	๗๖๐.๐๐	ตร.ม.	๔๐.๐๐	๓๐,๔๐๐.๐๐	๕.๐๐	๓,๘๐๐.๐๐	๓๔,๒๐๐.๐๐	
	งานเหล็ก								
	ลวดผูกเหล็ก	๒๘๕.๐๐	เมตร	๑๐.๕๐	๒,๙๙๒.๕๐	๑๙.๙๕	๕,๖๘๕.๗๕	๘,๖๗๘.๒๕	
๓	งานแบบข้าง								
	งานบ่มคอนกรีต	-	ตร.ม.		-	-	-	-	
	๔. Expansion Joint (รอยต่อเพื่อขยายตัว)								
๔	งานเหล็ก DOWEL BAR (RB ๑๒)		กก.	๑๗.๕๓	-	๓.๔๐	-	-	
	งานหยอดยาง	-	เมตร	๓.๙๐	-	๑๓.๑๙	-	-	

64/113

แบบ ปร.5

แบบสรุปราคางานก่อสร้างทาง

โครงการ ก่อสร้างถนน คสล. หมู่ที่ 4 สายบ้านนายไหล


ปริมาณงาน ผิวทางกว้าง 8.00 เมตร หนา 0.15 เมตร ยาว 95 เมตร หรือมีพื้นที่ คสล.ไม่น้อยกว่า 760 ตารางเมตร

พร้อมป้ายโครงการจำนวน 1 ป้าย รายละเอียดตามแบบที่ อบต.น้ำชุมกำหนด

ลำดับที่	รายการ	ค่าวัสดุและค่าแรงงาน รวมเป็นเงิน	Factor (F)	ค่าก่อสร้างทั้งหมด รวมเป็นเงิน (บาท)	หมายเหตุ
	ค่างานต้นทุน				
1	ประเภทงานทาง	359,602.97	1.3607	489,311.76	
2	เงื่อนไขเงินล่วงหน้าจ่าย 0%				
3	เงินประกันผลงานหัก 0%				
4	ดอกเบี้ยเงินกู้ 6%				
5	ภาษีมูลค่าเพิ่ม (VAT) 7%				
6	รวมค่าก่อสร้าง			489,311.76	
7	คิดราคาเพียง			489,000.00	
8	ตัวอักษร			สี่แสนแปดหมื่นเก้าพันบาทถ้วน	

(ลงชื่อ)



(นายณรงค์ชัย พงศธร)

ผู้อำนวยการกองช่าง

ผู้ประมาณการ

489,000

ใบปริมาณวัสดุและราคา

ประมาณราคาก่อสร้าง	ก่อสร้างถนน คลส. หมู่ที่ 4 สายบ้านนายไหล	รายการเลขที่
สถานที่ก่อสร้าง	หมู่ที่ 4 ตำบลน้ำชุม อำเภอหล่มสัก จังหวัดเพชรบูรณ์	แบบเลขที่
หน่วยงานออกแบบและรายการ	กองช่าง องค์การบริหารส่วนตำบลน้ำชุม	
ประมาณการโดย	กองช่าง องค์การบริหารส่วนตำบลน้ำชุม	1 เมษายน 2564

ลำดับที่	รายการ	จำนวนหน่วย	ค่าวัสดุ		ค่าแรง		ค่าวัสดุและค่าแรงงาน	หมายเหตุ
			ราคาต่อหน่วย	เป็นเงิน	ราคาต่อหน่วย	เป็นเงิน		
1.1	1.งานปรับปรุงพื้นที่ งานปรับปรุงพื้นที่ - ขนาดเบา - ขนาดกลาง	8.00	เมตร					
		95.00	เมตร					
		0.15	เมตร					
		760.00	ตร.ม.					
2.1	2.ชั้นรองพื้นทาง งานลูกรังรองพื้นทาง	หรือพื้นที่ คลส.						
		26.00 - 26.99	บาท					
2.2	งานทรายหยาบรองผิวทาง	38.00	ลบ.ม.	518.69	3.00	114.00	19,824.22	
3.1	3. PORTLAND CEMENT CONCRETE PAVEMENT (งานผิวทาง) งานคอนกรีตคุณภาพ 240 กก./ตร.ม.	114.00	ลบ.ม.	1,890.65	391.00	44,574.00	260,108.10	
3.2	งานเหล็ก wire mesh ๑ 4 มม.	760.00	ตร.ม.	40.00	5.00	3,800.00	34,200.00	
3.3	ลวดผูกเหล็ก	-	กก.	-	-	-	-	
3.4	งานแบบข้าง	285.00	เมตร	10.50	19.95	5,685.75	8,678.25	
4.1	4. EXPANSION JOINT (รอยต่อเพื่อการขยายตัว) งานเหล็ก DOWEL BAR (RB 12)	-	กก.	19.59	3.40	-	-	
4.2	งานหยอดยาง	-	เมตร	3.90	13.19	-	-	

5. CONTRACTION JOINT(รอยต่อเพื่อการหดตัว)									
5.1	งานเหล็ก DOWEL BAR (RB 12)	94.52	กก.	19.59	1,851.65	3.40	321.37	2,173.01	
5.2	งานหยอดยาง	68.00	เมตร	3.90	265.20	13.19	896.92	1,162.12	
6.1	งานเหล็ก DOWEL BAR (DB 16)	150.10	กก.	19.04	2,857.90	3.40	510.34	3,368.24	
6.2	งานหยอดยาง	95.00	เมตร	3.90	370.50	13.19	1,253.05	1,623.55	
7.1	งานลูกรัง	14.25	ลบ.ม.	299.07	4,261.75	-	-	4,261.75	
8.1	งานท่อ DIA 0.40 m.	-	ท่อน	-	-	-	-	-	
8.2	งานท่อ DIA 0.80 m.	-	ท่อน	-	-	-	-	-	
8.3	งานท่อ DIA 1.00 m.	-	ท่อน	-	-	-	-	-	
คิดเป็นเงินค่างาน								359,602.97	

(ลงชื่อ)  ผู้ประมาณการ
(นายณรงคชัย พงศธร)

โครงการก่อสร้างถนน คสล. หมู่ที่ ๔ (สายบ้านนายไหล)
ตำบลน้ำชุม อำเภอหล่มสัก จังหวัดเพชรบูรณ์

จุดเริ่มต้นก่อสร้างโครงการ ฯ
47Q 733545 UTM 1854366

จุดสิ้นสุดก่อสร้างโครงการ ฯ
47Q 733501 UTM 1854261


๓.๖๐๐๐ scale
Digital Elevation Data

Google Earth


วันที่บันทึกภาพ: 12/24/2018 47 Q 733592.37 ม. ตะวันออก 1854351.31 ม. เหนือ ความสูง 168 ม. ความละเอียดแนวนอน 744 ม.




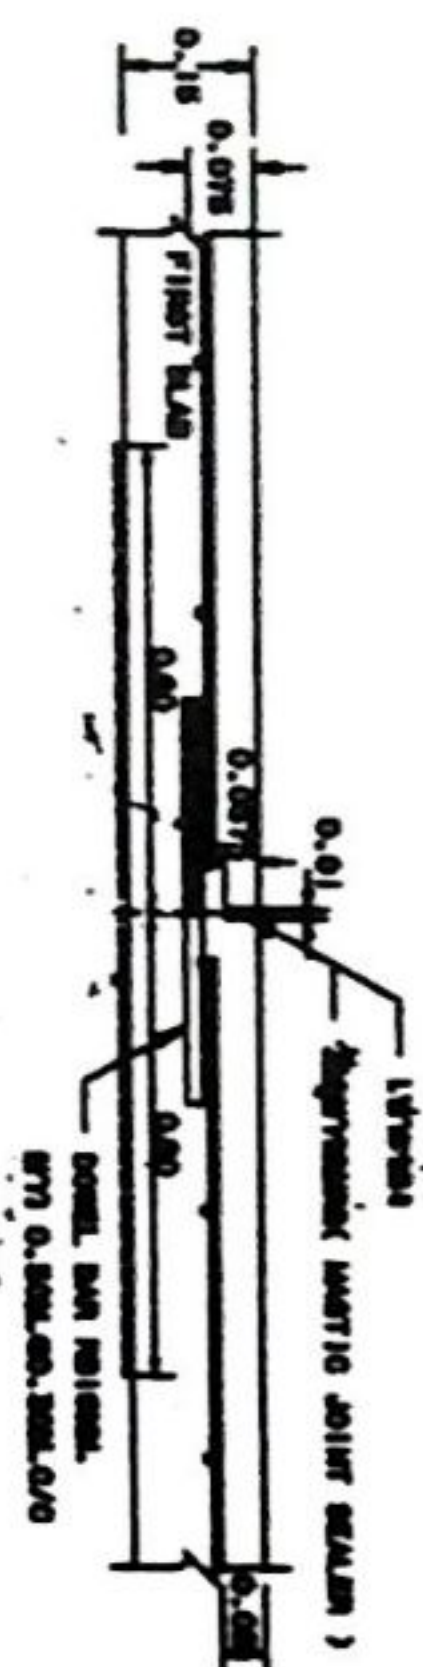



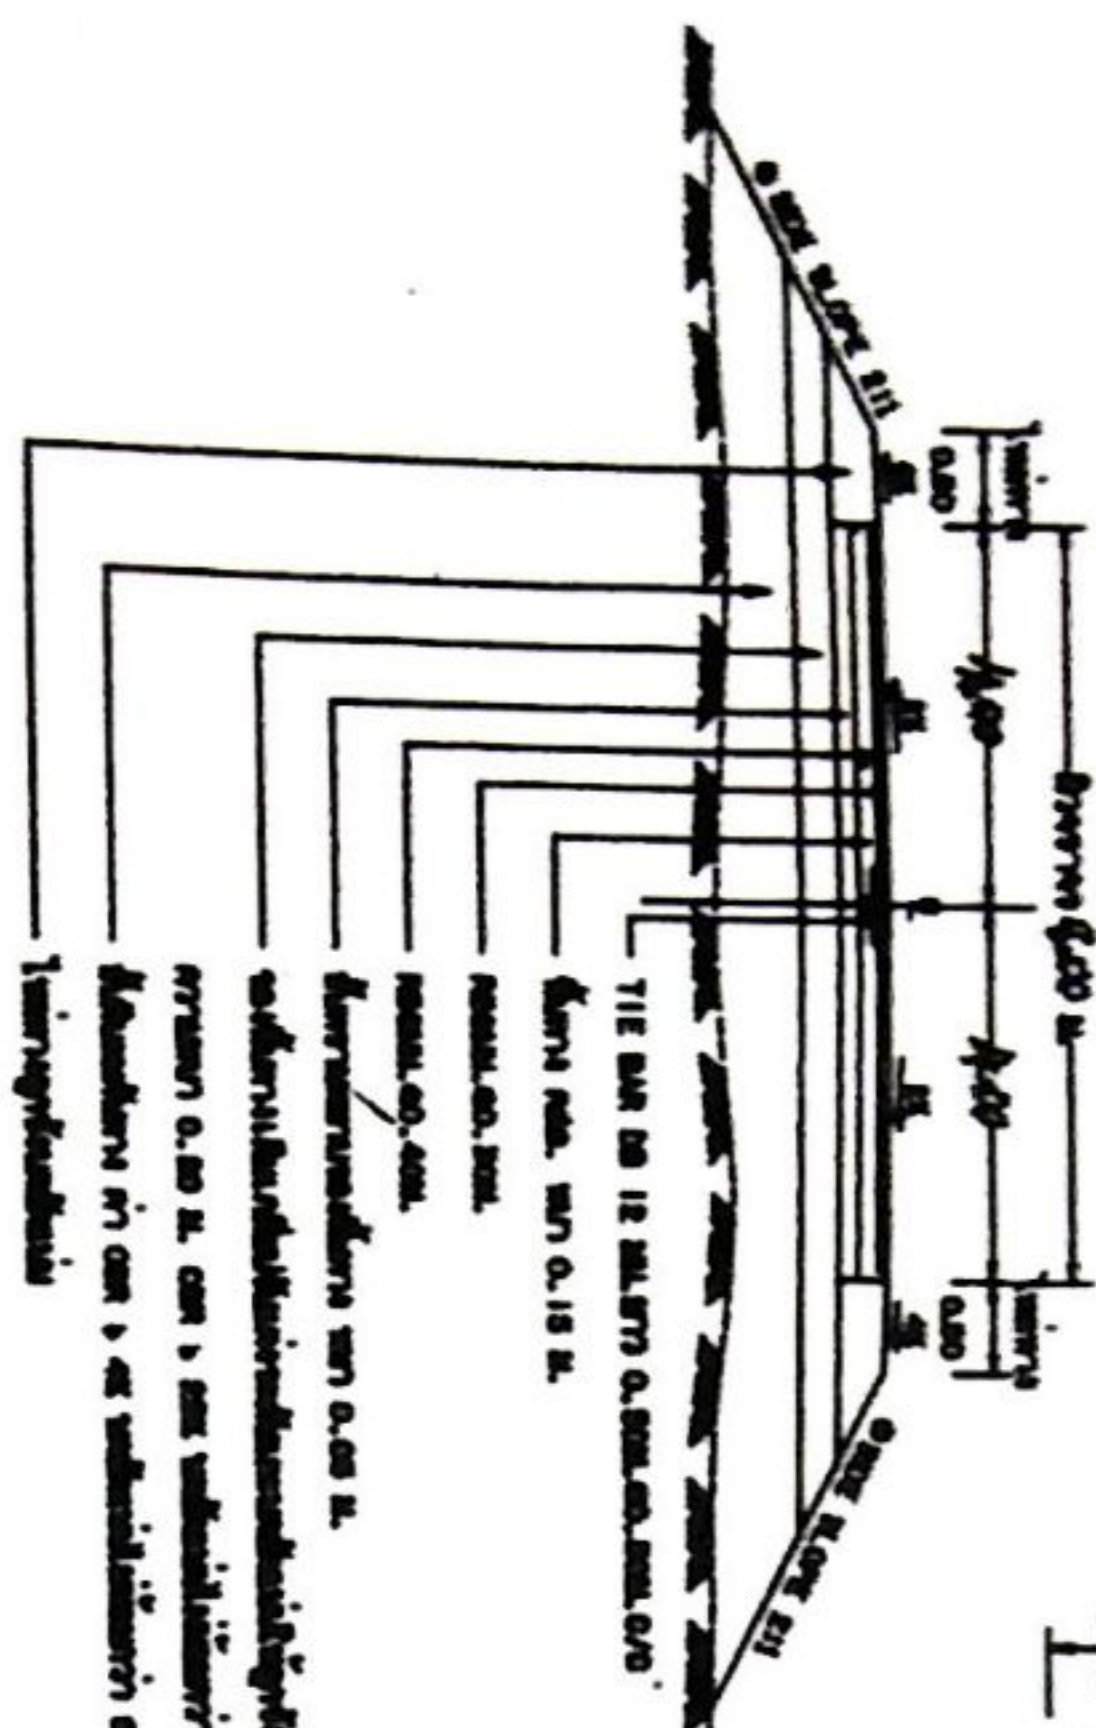




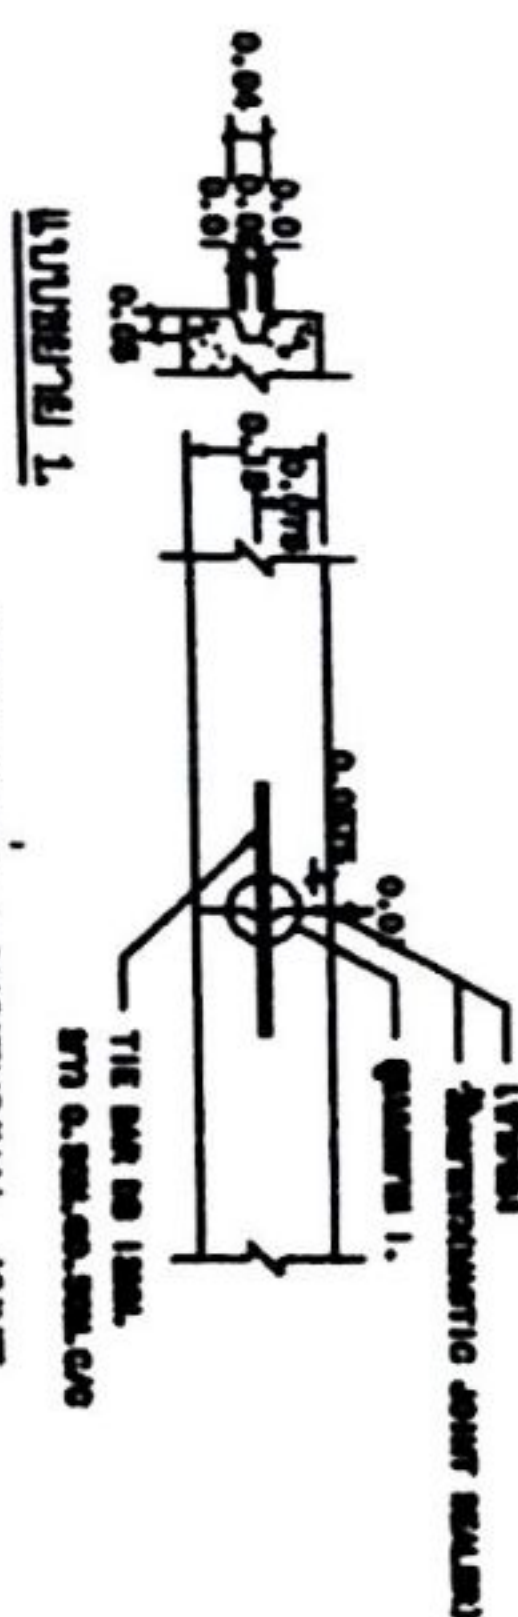


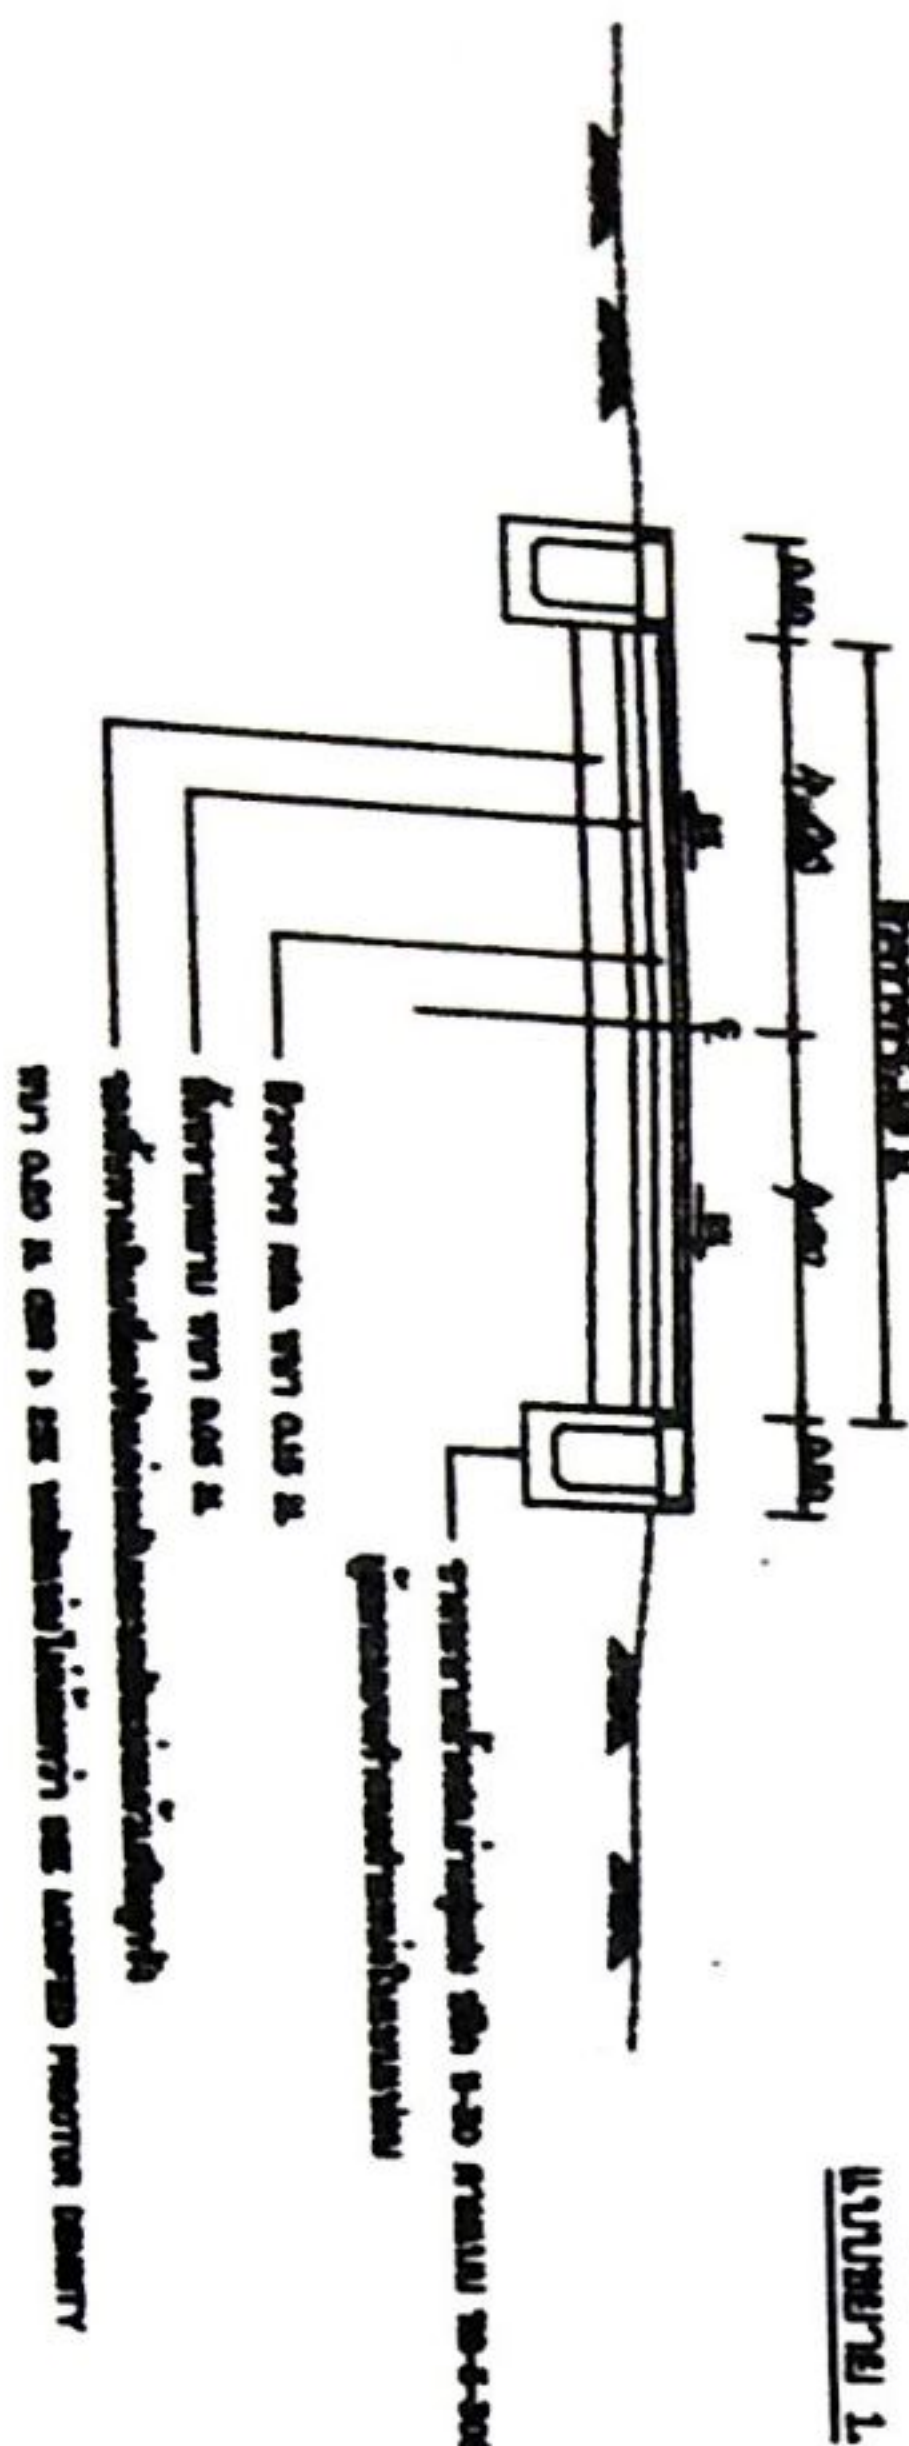








