



ประกาศองค์การบริหารส่วนตำบลน้ำซุน
เรื่อง การกำหนดราคากลาง

ด้วยองค์การบริหารส่วนตำบลน้ำซุน จะดำเนินการจ้างเหมาปรับปรุงถนนลูกรัง หมู่ที่ ๑
เชื่อมหมู่ที่ ๑๔ โดยวิธีเฉพาะเจาะจง และได้ทำการกำหนดราคากลางเสร็จเรียบร้อยแล้ว
ตามรายละเอียดดังนี้

จ้างเหมาปรับปรุงถนนลูกรัง หมู่ที่ ๑ เชื่อมหมู่ที่ ๑๔
ผิวทางกว้าง ๖.๐๐ เมตร หนาเฉลี่ย ๐.๒๐ เมตร ยาว ๓๖๐.๐๐ เมตร
ปริมาณลูกรัง ๔๓๒.๐๐ ลูกบาศก์เมตร
พร้อมป้ายโครงการ ๑ ป้าย รายละเอียดตามแบบ อบต.น้ำซุน กำหนด
โดยมีราคากลาง ๑๗๕,๘๐๐.๐๕ บาท

(หนึ่งแสนเจ็ดหมื่นห้าพันแปดร้อยบาทห้าสตางค์)

จึงประกาศมาให้ทราบโดยทั่วกัน

ประกาศ ณ วันที่ ๖ เดือน กันยายน ๒๕๖๔

(ลงชื่อ)

(นางภรภัทร เทื่อน้อย)

นายกองค์การบริหารส่วนตำบลน้ำซุน

ตารางแสดงวงเงินงบประมาณที่ได้รับจัดสรรและราคากลางในงานจ้างก่อสร้าง

๑. ชื่อโครงการ จ้างเหมาปรับปรุงถนนลูกรัง หมู่ที่ ๑ เชื่อมหมู่ที่ ๑๔

หน่วยงานเจ้าของโครงการ องค์การบริหารส่วนตำบลน้ำชุม

๒. วงเงินงบประมาณที่ได้รับจัดสรร ๑๗๕,๐๐๐.๐๐ บาท

๓. ลักษณะงานโดยสังเขป ผิวทางกว้าง ๖.๐๐ เมตร หนาเฉลี่ย ๐.๒๐ เมตร ยาว ๓๖๐.๐๐ เมตร

ปริมาณลูกรัง ๔๓๒.๐๐ ลูกบาศก์เมตร

พร้อมป้ายโครงการ ๑ ป้าย รายละเอียดตามแบบ อบต.น้ำชุม กำหนด

๔. ราคากลางคำนวณ ณ วันที่ ๖ เดือน กันยายน ๒๕๖๔ เป็นเงิน ๑๗๕,๘๐๐.๐๕ บาท

๕. บัญชีประมาณการราคากลาง

๕.๑ แบบ พร.๔

๕.๒ แบบ พร.๕

๖. รายชื่อคณะกรรมการกำหนดราคากลาง

๖.๑ นายอนุชัย ไต้กิกิ

๖.๒ นายอิทธิรัฐ อินดีคำ

๖.๓ นายณรงค์ชัย พงศธร

แบบสรุปแบบผลการประมาณราคาก่อสร้าง

ส่วนราชการ องค์การบริหารส่วนตำบลน้ำขุ่น
 ประเภทจ้างเหมาปรับปรุงถนนลูกรัง หมู่ที่ ๑ เชื่อมหมู่ที่ ๑๔
 ปริมาณงาน ผิวทางกว้าง ๖.๐๐ เมตร หนาเฉลี่ย ๐.๒๐ เมตร ยาว ๓๖๐.๐๐ เมตร
 ปริมาณลูกรัง ๔๓๒.๐๐ ลูกบาศก์เมตร
 พร้อมป้ายโครงการ ๑ ป้าย รายละเอียดตามแบบ อบต.น้ำขุ่น กำหนด

สถานที่ก่อสร้าง หมู่ที่ ๑ ตำบลน้ำขุ่น อำเภอห้วยสัก จังหวัดเพชรบูรณ์

ลำดับที่	รายการ	ค่าวัสดุและค่าแรง รวมเป็นเงิน(บาท)	Factor F	ค่าก่อสร้างทั้งหมด รวมเป็นเงิน (บาท)	หมายเหตุ
๑	งานอาคาร				
๒	งานทาง	๑๒๙,๑๙๘.๒๔	๑.๓๖๐๗	๑๗๕,๘๐๐.๐๕	
๓	งานชลประทาน				
๔	งานสะพานและท่อเหลี่ยม				
๕	ค่าใช้จ่ายอื่นตามข้อกำหนด				
	เงื่อนไขการใช้ตาราง Factor F				
	-เงินล่วงหน้าจ่าย ๐%				
	-เงินประกันผลงานหัก ๐%				
	-ดอกเบี้ยเงินกู้ ๗%				
	-ภาษีมูลค่าเพิ่ม (VAT) ๗%				
รวมค่าก่อสร้างเป็นเงินทั้งสิ้น				๑๗๕,๘๐๐.๐๕	
คิดเป็นเงินงบประมาณ				๑๗๕,๘๐๐.๐๕	

ตัวอักษร (หนึ่งแสนเจ็ดหมื่นห้าพันแปดร้อยบาทห้าสตางค์)

(ลงชื่อ)..... ประธานกรรมการ

(นายอนุชัย ไต้ก)

(ลงชื่อ)..... กรรมการ

(นายอิทธิรัฐ อินดีคำ)

(ลงชื่อ)..... กรรมการ

(นายณรงค์ชัย พงศธร)

ประมาณราคาก่อสร้าง
บริเวณงาน

จ้างเหมาปรับปรุงถนนลูกรัง หมู่ที่ ๑ เชื่อมหมู่ที่ ๑๔
ผิวทางกว้าง ๖.๐๐ เมตร หนาเฉลี่ย ๐.๒๐ เมตร ยาว ๓๖๐.๐๐ เมตร
ปริมาณลูกรัง ๔๓๒.๐๐ ลูกบาศก์เมตร
พร้อมป้ายโครงการ ๑ ป้าย รายละเอียดตามแบบ อบต.น้ำขุ่น กำหนด
หมู่ที่ ๑ ตำบลน้ำขุ่น อำเภอหล่มสัก จังหวัดเพชรบูรณ์

สถานที่ก่อสร้าง

ฝ่ายประมาณการราคา

ประมาณราคาเมื่อวันที่

วันที่ ๖ กันยายน ๒๕๖๔

ลำดับที่	รายการ	จำนวน	หน่วย	ค่าวัสดุ		ค่าแรง		รวมค่าวัสดุ ค่าแรงงาน	หมายเหตุ
				ราคาต่อหน่วย	เป็นเงิน	ราคาต่อหน่วย	เป็นเงิน		
๑	ค่าลูกรัง	๔๓๒.๐๐	ลบ.ม	๒๙๙.๐๗	๑๒๙,๑๙๘.๒๔	-	-	๑๒๙,๑๙๘.๒๔	
	รวมเป็นเงินค่างาน							๑๒๙,๑๙๘.๒๔	

(ลงชื่อ)..... ประธานกรรมการ

(นายอนุชัย ไตภิ)

(ลงชื่อ)..... กรรมการ (ลงชื่อ)..... กรรมการ

(นายณรงค์ชัย พงศธร)

(นายอิทธิรัฐ อินดีคำ)

สรุปผลการประมาณราคาก่อสร้าง

ส่วนราชการ	องค์การบริหารส่วนตำบลน้ำซุ่น
ประเภท	ปรับปรุงถนนลูกรัง หมู่ที่ 1 เชื่อมหมู่ที่ 14
ปริมาณงาน	ผิวทางกว้าง 6 เมตร หนาเฉลี่ย 0.20 เมตร ยาว 360 เมตร ปริมาณลูกรัง 432 ลบ.ม. พร้อมป้ายโครงการ ฯ รายละเอียดตามแบบ อบต.น้ำซุ่นกำหนด
สถานที่ก่อสร้าง	หมู่ที่ 1 เชื่อมหมู่ที่ 14 ตำบลน้ำซุ่น อำเภอห่มสีก จังหวัดเพชรบูรณ์
หน่วยงานออกแบบแปลนและรายการ	กองช่างองค์การบริหารส่วนตำบลน้ำซุ่น แบบเลขที่
ประมาณการตามแบบ	ปร.4 จำนวน 1 แผ่น
ประมาณราคาเมื่อ	วันที่ 31 สิงหาคม 2564

ลำดับที่	รายการ	รวมค่างานต้นทุน	Factor F	รวมค่าก่อสร้าง	หมายเหตุ
1	ประเภทงานทาง	129,198.24	1.3607	175,800.05	
	เงื่อนไข Factor F				
	-เงินล่วงหน้าจ่าย 0 %				
	-เงินประกันผลงานหัก 0 %				
	-ดอกเบี้ยเงินกู้ 5 %		สรุป รวมค่าก่อสร้าง	175,800.05	
	-ค่าภาษีมูลค่าเพิ่ม(VAT) 7 %		คิดเพียง	175,000.00	
ระยะเวลาก่อสร้าง		วัน (ตัวอักษร)	(หนึ่งแสนเจ็ดหมื่นห้าพันบาทถ้วน)		

(ลงชื่อ)

(นายณรงค์ชัย พงศธร)

ผู้ประมาณการ

ประมาณราคาก่อสร้าง

ปริมาณงาน

ปรับปรุงถนนลูกรัง หมู่ที่ 1 เชื่อมหมู่ที่ 14

ผิวทางกว้าง 6 เมตร หนาเฉลี่ย 0.20 เมตร ยาว 360 เมตร ปริมาณลูกรัง 432 ลบ.ม.

พร้อมป้ายโครงการ ฯ รายละเอียดตามแบบ อบต.น้ำขุ่นกำหนด

สถานที่ก่อสร้าง

หมู่ที่ 1 เชื่อมหมู่ที่ 14 ตำบลน้ำขุ่น อำเภอหล่มสัก จังหวัดเพชรบูรณ์

หน่วยงานออกแบบและรายการ

กองช่างองค์การบริหารส่วนตำบลน้ำขุ่น

ประมาณการโดย

นายณรงคชัย พงศธร

วันที่ 31 สิงหาคม 2564

ราคาน้ำมันดีเซล 29.00 - 29.99 บาท

รายการเลขที่

ลำดับที่	รายการ	ปริมาณวัสดุ		ราคาวัสดุ		แรงงาน		รวมเงิน	หมายเหตุ
		จำนวน	หน่วย	หน่วยละ	เป็นเงิน	หน่วยละ	เป็นเงิน		
1	ค่าลูกรัง	432.00	ลบ.ม.	299.07	129,198.24	-	-	129,198.24	
	รวมค่างานต้นทุน				129,198.24		-	129,198.24	

(ลงชื่อ).....ผู้ประมาณราคา

(นายณรงคชัย พงศธร)

ผู้อำนวยการกองช่าง


แบบมาตรฐาน งานปรับปรุงถนนลูกรัง

หมู่ที่ 1 เชื่อม หมู่ที่ 14 ตำบลน้ำซุ่น อำเภอหล่มสัก จังหวัดเพชรบูรณ์

ผิวทางกว้าง 6 เมตร หนาเฉลี่ย 0.20 เมตร ระยะทางยาวรวม 360 เมตร ปริมาณลูกรังไม่น้อยกว่า 432 ลบ.ม.

ความกว้างตามที่กำหนด

๕

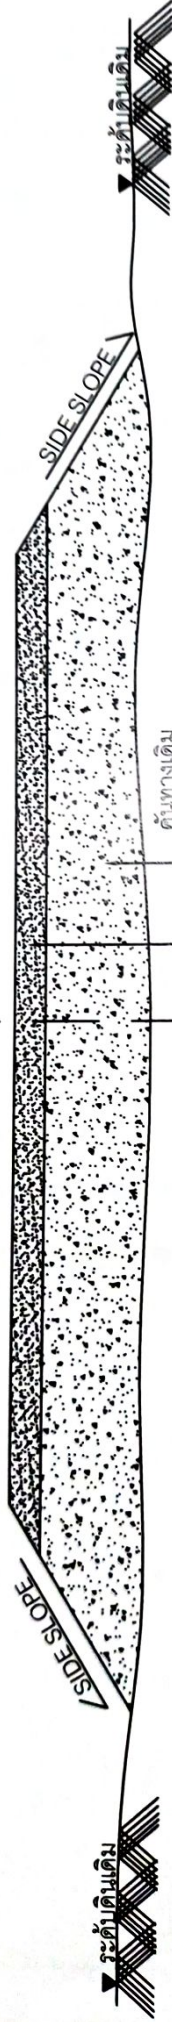

ตั้งลูกรังผิวทาง หนาเฉลี่ย 0.20 ม. เกือบเต็มเรียบแน่น

รูปตัดตามขวาง

(มาตรฐาน NOT TO SCALE)

รายการเสริมผิวลูกรัง

1. เกือบปรับแต่งคันทางเดิมที่ชำรุด ให้อยู่ในสภาพที่เรียบร้อยแล้ว
2. ลงวัสดุลูกรังตามปริมาณงานที่กำหนด แล้วทำการเกลี่ยแต่งแน่น

หมายเหตุ

1. รายละเอียดตามรูปตัดโครงสร้างทาง สามารถเปลี่ยนแปลงแก้ไข ในด้านราคาชนิดและด้านโครงสร้างได้ตามความเหมาะสม กับสภาพทางที่จะดำเนินการ ทั้งนี้ขึ้นอยู่กับดุลยพินิจของผู้ควบคุมงาน
2. ภายในระหว่างหลักกิโลเมตร ตามที่กำหนดไว้ในแบบอาจจะกำหนด ให้ทำการตอมนได้ก็ได้ตามความเหมาะสมและอาจะให้ได้เพิ่มบริเวณทางเชื่อมเข้าสถานที่ราชการ หรือ อาคารสาธารณะในระยะไม่เกิน เขตทางหลวง หรือทำเพิ่มบริเวณทางแยกเพื่อให้ได้ปริมาณงานตามแบบที่กำหนด ทั้งนี้ขึ้นอยู่กับดุลยพินิจ ของผู้ควบคุมงาน
3. บริเวณที่มีเครื่องหมายจราจร หลักกิโลเมตร หลักกิโลเมตร และ GUARD RAIL ผู้ควบคุมงานจะกำหนดให้ก่อนการติดตั้งใหม่ และทาสีให้อยู่ในสภาพเรียบร้อย

โครงการปรับปรุงถนนลูกรัง หมู่ที่ ๑ เชื่อม หมู่ที่ ๑๔
ตำบลน้ำขุ่น อำเภอหล่มสัก จังหวัดเพชรบูรณ์

ลงชื่อเข้าสู่ระบบ



2278



วัดโนนสว่างอ

ตำบล

ที่วัดอรุณทองพัน

หมู่บ้านหมู่ที่ 1

สถานีบริการ

น้ำมันเจมส์

จุดเริ่มต้นก่อสร้างโครงการ 1
47Q 730662 UTM 1853927

จุดสิ้นสุดก่อสร้างโครงการ
47Q 730447 UTM 1853975

คลองน้ำขุ่นใหญ่

แผนที่

ดาว

วัดเกษม

Google