



ประกาศองค์การบริหารส่วนตำบลน้ำซุน
เรื่อง การกำหนดราคากลาง

.....
ด้วยองค์การบริหารส่วนตำบลน้ำซุน จะดำเนินการจ้างเหมาปรับปรุงยกระดับถนนดินพร้อมลงลูกรัง หมู่ที่ ๑๓
จุดสวน ผอ.สุวิทย์ โดยวิธีเฉพาะเจาะจง และได้ทำการกำหนดราคากลางเสร็จเรียบร้อยแล้ว
ตามรายละเอียดดังนี้

จ้างเหมาปรับปรุงยกระดับถนนดินพร้อมลงลูกรัง หมู่ที่ ๑๓ จุดสวน ผอ.สุวิทย์
ผิวทางกว้าง ๑๐.๐๐ เมตร สูงเฉลี่ย ๓.๐๐ เมตร ยาว ๘๐.๐๐ เมตร
ปริมาณดินถม ๒,๒๔๐ ลูกบาศก์เมตร ปริมาณลูกรัง ๑๖๐.๐๐ ลูกบาศก์เมตร
พร้อมป้ายโครงการ ๑ ป้าย รายละเอียดตามแบบ อบต.น้ำซุน กำหนด
โดยมีราคากลาง ๓๖๙,๙๐๗.๙๓ บาท

(สามแสนหกหมื่นเก้าพันเก้าร้อยเจ็ดบาทเก้าสิบสามสตางค์)

จึงประกาศมาให้ทราบโดยทั่วกัน

ประกาศ ณ วันที่ ๗ เดือน ธันวาคม ๒๕๖๓

(ลงชื่อ)

(นางภรภัทร เทืองน้อย)

นายกองค์การบริหารส่วนตำบลน้ำซุน

ตารางแสดงวงเงินงบประมาณที่ได้รับจัดสรรและราคากลางในงานจ้างก่อสร้าง

๑. ชื่อโครงการ จ้างเหมาปรับปรุงยกระดับถนนดินพร้อมลงลูกรัง หมู่ที่ ๑๓ จุดสวน ผอ.สุวิทย์
หน่วยงานเจ้าของโครงการ องค์การบริหารส่วนตำบลน้ำขุน
๒. วงเงินงบประมาณที่ได้รับจัดสรร ๓๖๙,๐๐๐.๐๐ บาท
๓. ลักษณะงานโดยสังเขป ผิวทางกว้าง ๑๐.๐๐ เมตร สูงเฉลี่ย ๓.๐๐ เมตร ยาว ๘๐.๐๐ เมตร
ปริมาณดินถม ๒,๒๔๐ ลูกบาศก์เมตร ปริมาณลูกรัง ๑๖๐.๐๐ ลูกบาศก์เมตร
พร้อมป้ายโครงการ ๑ ป้าย รายละเอียดตามแบบ อบต.น้ำขุน กำหนด
๔. ราคากลางคำนวณ ณ วันที่ ๗ เดือน ธันวาคม ๒๕๖๓ เป็นเงิน ๓๖๙,๙๐๗.๙๓ บาท
๕. บัญชีประมาณการราคากลาง
 - ๕.๑ แบบ พร.๔
 - ๕.๒ แบบ พร.๕
๖. รายชื่อคณะกรรมการกำหนดราคากลาง
 - ๖.๑ นายอนุชัย ไต้กิกิ
 - ๖.๒ นายอิทธิรัฐ อินดีคำ
 - ๖.๓ นายณรงค์ชัย พงศธร

แบบสรุปแบบผลการประมาณราคาค่าก่อสร้าง

ส่วนราชการ องค์การบริหารส่วนตำบลน้ำซุ่น
 ประเภทจ้างเหมาปรับปรุงยกระดับถนนดินพร้อมลงลูกรัง หมู่ที่ ๑๓ จุดสวน ผอ.สุวิทย์
 ปริมาณงาน ผิวทางกว้าง ๑๐.๐๐ เมตร สูงเฉลี่ย ๓.๐๐ เมตร ยาว ๘๐.๐๐ เมตร
 ปริมาณดินถม ๒,๒๔๐ ลูกบาศก์เมตร ปริมาณลูกรัง ๑๖๐.๐๐ ลูกบาศก์เมตร
 พร้อมป้ายโครงการ ๑ ป้าย รายละเอียดตามแบบ อบต.น้ำซุ่น กำหนด

สถานที่ก่อสร้าง หมู่ที่ ๑๓ ตำบลน้ำซุ่น อำเภอหล่มสัก จังหวัดเพชรบูรณ์

ลำดับที่	รายการ	ค่าวัสดุและค่าแรง รวมเป็นเงิน(บาท)	Factor F	ค่าก่อสร้างทั้งหมด รวมเป็นเงิน (บาท)	หมายเหตุ
๑	งานอาคาร				
๒	งานทาง	๒๗๑,๘๕๑.๒๐	๑.๓๖๐๗	๓๖๙,๙๐๗.๙๓	
๓	งานชลประทาน				
๔	งานสะพานและท่อเหลี่ยม				
๕	ค่าใช้จ่ายอื่นตามข้อกำหนด				
	เงื่อนไขการใช้ตาราง Factor F				
	-เงินล่วงหน้าจ่าย ๐%				
	-เงินประกันผลงานหัก ๐%				
	-ดอกเบี้ยเงินกู้ ๗%				
	-ภาษีมูลค่าเพิ่ม (VAT) ๗%				
รวมค่าก่อสร้างเป็นเงินทั้งสิ้น				๓๖๙,๙๐๗.๙๓	
คิดเป็นเงินงบประมาณ				๓๖๙,๙๐๗.๙๓	
ตัวอักษร (สามแสนหกหมื่นเก้าพันเก้าร้อยเจ็ดบาทเก้าสิบสามสตางค์)					

(ลงชื่อ)..... ประธานกรรมการ

(นายอนุชัย ไต้กิ)

(ลงชื่อ)..... กรรมการ

(นายอิทธิรัฐ อินดีคำ)

(ลงชื่อ)..... กรรมการ

(นายณรงค์ชัย พงศธร)

26/113

แบบ ปร.5

สรุปผลการประมาณราคาก่อสร้าง

ส่วนราชการ	องค์การบริหารส่วนตำบลน้ำซุน
ประเภท	ปรับปรุงยกระดับถนนดินพร้อมลงลูกรัง หมู่ที่ 13 จุดสวน ผอ.สุวิทย์
ปริมาณงาน	ผิวทางกว้าง 10 เมตร สูงเฉลี่ย 3 เมตร ยาว 80 เมตร ปริมาณดินถม 2,240 ลบ.ม. ปริมาณลูกรัง 160 ลบ.ม. พร้อมป้ายโครงการ ฯ รายละเอียดตามแบบ อบต.น้ำซุนกำหนด
สถานที่ก่อสร้าง	หมู่ที่ 13 ตำบลน้ำซุน อำเภอห่มสัก จังหวัดเพชรบูรณ์
หน่วยงานออกแบบแปลนและรายการ	กองช่างองค์การบริหารส่วนตำบลน้ำซุน แบบเลขที่
ประมาณการตามแบบ	ปร.4 จำนวน 1 แผ่น
ประมาณราคาเมื่อ	วันที่ 4 ธันวาคม 2563

ลำดับที่	รายการ	รวมค่างานต้นทุน	Factor F	รวมค่าก่อสร้าง	หมายเหตุ
1	ประเภทงานทาง	271,851.20	1.3607	369,907.93	
	เงื่อนไข Factor F				
	-เงินล่วงหน้าจ่าย 0 %				
	-เงินประกันผลงานหัก 0 %				
	-ดอกเบี้ยเงินกู้ 6 %		สรุป รวมค่าก่อสร้าง	369,907.93	
	-ค่าภาษีมูลค่าเพิ่ม(VAT) 7 %		คิดเพียง	369,000.00	
ระยะเวลาก่อสร้าง	45 วัน	(ตัวอักษร)	(สามแสนหกหมื่นเก้าพันบาทถ้วน)		

(ลงชื่อ)

(นายณรงค์ชัย พงศธร)

ผู้ประมาณการ

เพลงมาร์ชโรงเรียน

รายการเลขที่

สถานพิกอสร้าง

หน้างานออกแบบและรายการ

กองช่างองค์การบริหารส่วนตำบลน้ำอุ่น

ประมาณการโดย

นายณรงค์ชัย พงศธร
วันที่ 4 ธันวาคม 2563


ราคาน้ำมันดีเซล 24.00 - 24.99 บาท

[illegible]

(ลงชื่อ).....ผู้ประสานงานภาค

(นางณรรตน์ พงศธร)

แบบมาตรฐาน งานปรับปรุงยกระดับถนนดินพร้อมลงลูกรัง (จุดสวน ผอ.สุวิทย์)
 หมู่ที่ 13 ตำบลน้ำซุ่น อำเภอหล่มสัก จังหวัดเพชรบูรณ์
 ผิวถนนกว้าง 10 เมตร สูงเฉลี่ย 3.00 เมตร ระยะทางยาวรวม 80 เมตร
 ปริมาณดินถม 2,240 ลบ.ม. ปริมาณลูกรัง 160 ลบ.ม.

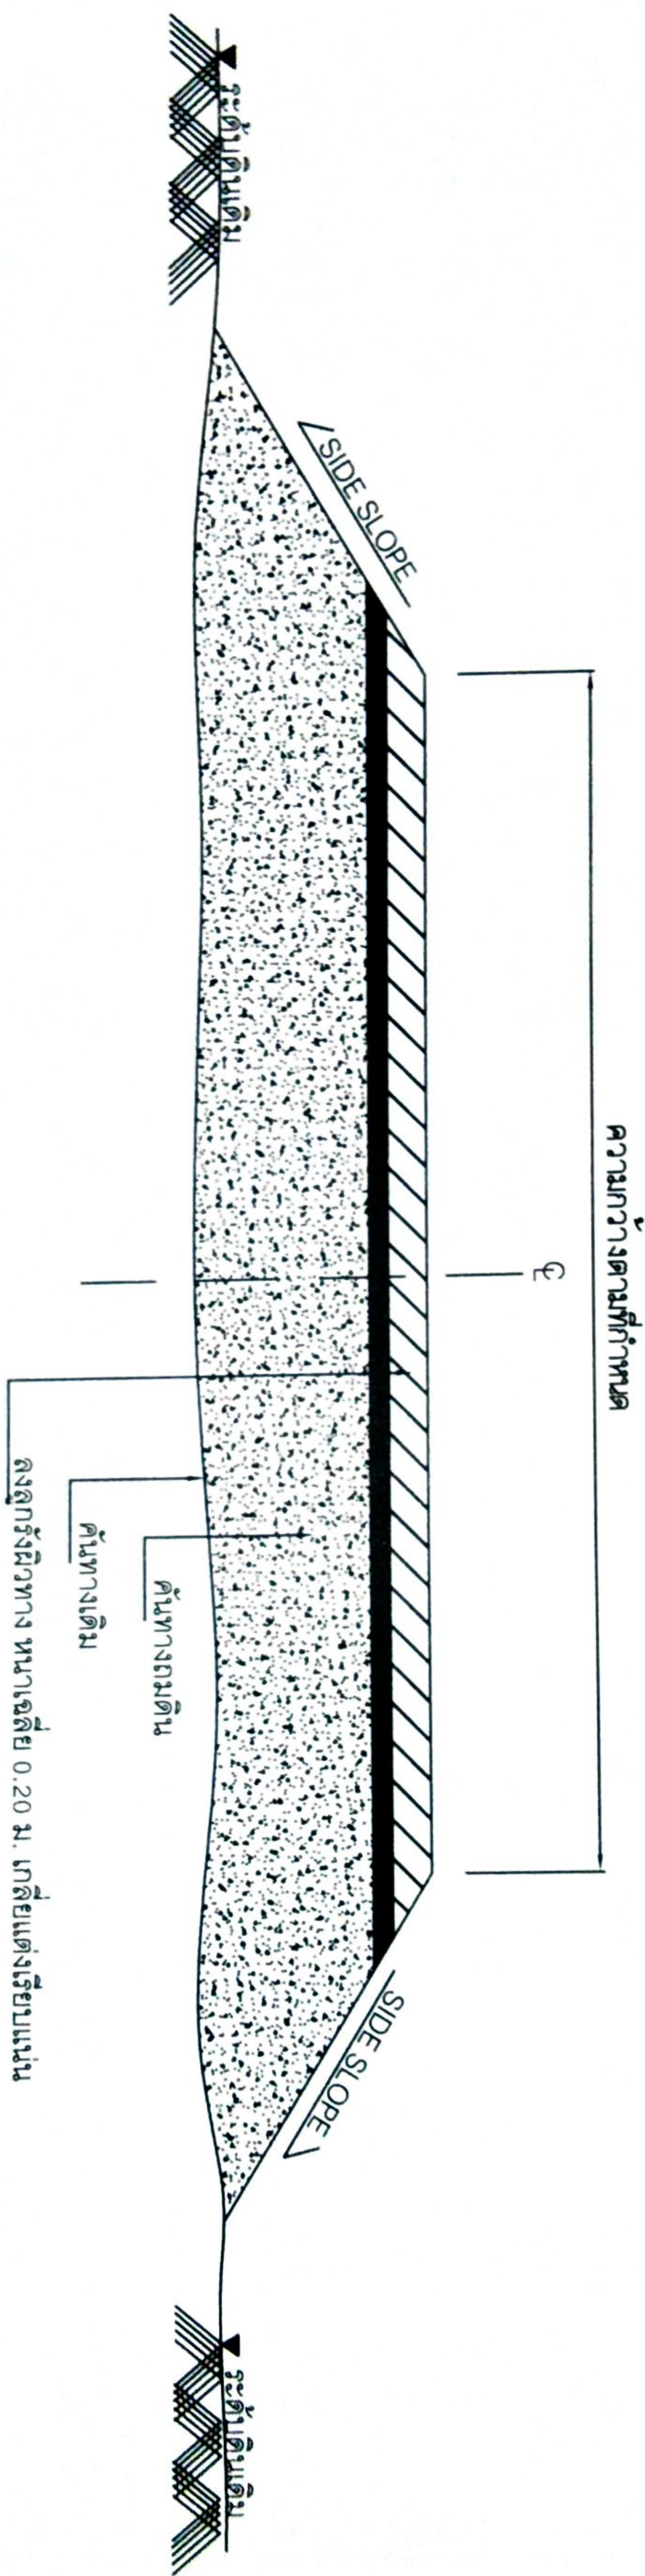

รูปตัดตามขวาง
 (มาตรฐาน NOT TO SCALE)

รายการเสริมผิวลูกรัง

1. เกือบปรับแต่งคันทางเดิมที่ชำรุด ให้อยู่ในสภาพที่เรียบร้อยแล้ว
2. ลงวัสดุลูกรังตามปริมาณที่กำหนด แล้วทำการเกลี่ยแต่งแน่น

หมายเหตุ

1. รายละเอียดตามรูปตัดโครงสร้างทาง สามารถเปลี่ยนแปลงแก้ไข ในด้านรายละเอียดและด้านโครงสร้างได้ตามความเหมาะสม กับสภาพทางที่จะดำเนินการ ทั้งนี้ให้อยู่ในดุลยพินิจของผู้ควบคุมงาน
2. ภายในระหว่างหลักกิโลเมตร ตามที่กำหนดไว้ในแบบอาจจะกำหนด ให้ทำการตอไม้ได้ตามความเหมาะสมและอาจจะให้เพิ่มบริเวณทางเชื่อมเข้าสถานที่ราชการ หรือ อาคารสาธารณะในระยะไม่เกิน เขตทางหลวง หรือทำเพิ่มบริเวณทางแยกเพื่อให้ปริมาณงานตามแบบกำหนด ทั้งนี้ให้อยู่ในดุลยพินิจของผู้ควบคุมงาน
3. บริเวณที่มีเครื่องหมายจราจร หลักกิโลเมตร และ GUARD RAIL ผู้ควบคุมงานจะกำหนดให้ถอนก่อน ติดตั้งใหม่ และทาสีให้อยู่ในสภาพเรียบร้อย

โครงการปรับปรุงกระดี่บนดินพร้อมลงลูกรัง หมู่ที่ ๑๓
(จุดพอ.สุวิทย์) ตำบลน้ำชุม อำเภอหล่มสัก จังหวัดเพชรบูรณ์

จุดเริ่มต้นก่อสร้างโครงการ ฯ
47Q 728941 UTM 1854237

จุดสิ้นสุดก่อสร้างโครงการ ฯ
47Q 728902 UTM 1854144

Google Earth
https://www.google.com

Google Earth

วันที่บันทึกภาพ: 12/24/2018 47 Q 728962.69 ม. ตะวันออก 1854229.16 ม. ความสูง 196 ม. ความละเอียดแนวนอน 815 ม.